
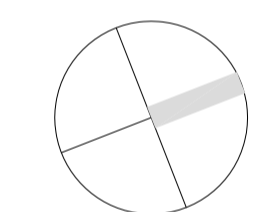


LEGENDA

- Area di proprietà - limite dell'intervento
- - - Area oggetto di altra autorizzazione per opere stradali e di urbanizzazione da concordarsi con il Comune di Nembro e la Provincia di Bergamo
- - - Inviluppo da piano di recupero vigente

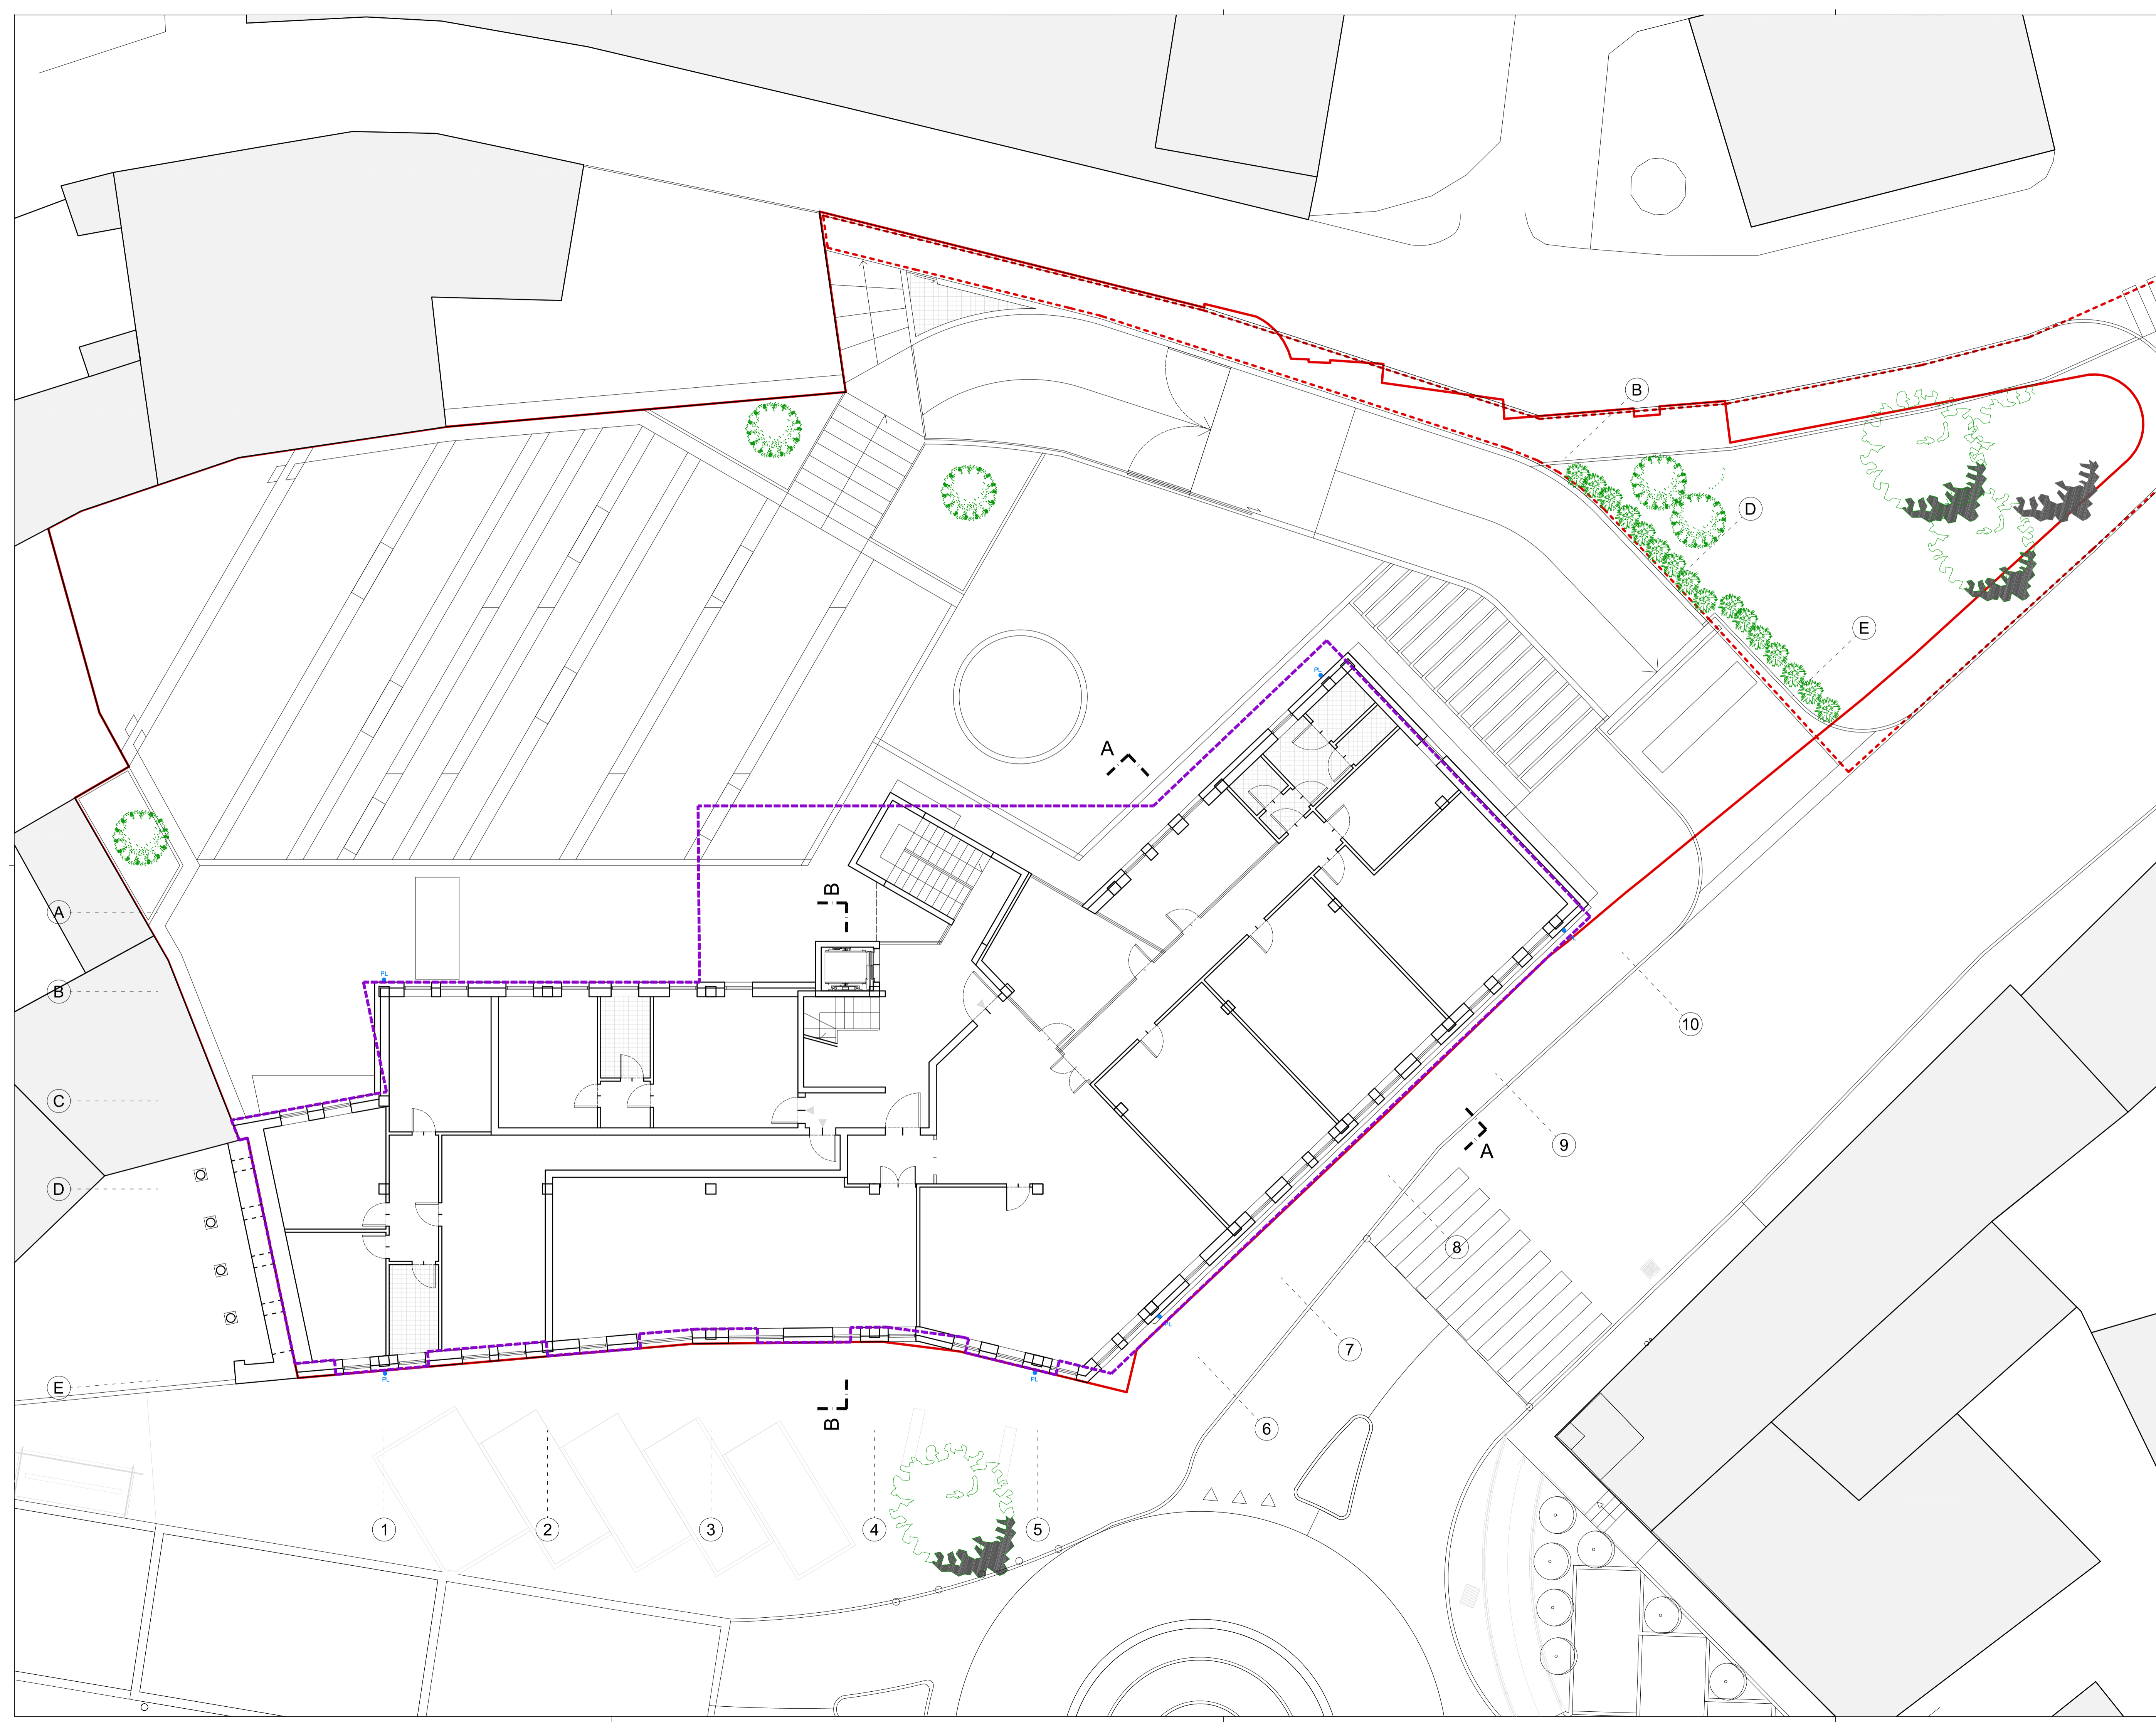

**Arch. Attilio Gobbi**  
Iscritto Albo Arch. Bg n. 521

**Arch. Tullio Imi**  
**Ing. Emanuele Beati**

Via Angelo Maj, 3  
24121 Bergamo  
tel (035) 224281  
fax (035) 4284215  
attilio.gobbi@gmail.com

**Committente**  
Angelo Maj S.r.l.

**Oggetto**  
P.R.C.S. Comparto 10  
P.R.I.P. n.6 Piazza Umberto I / Via  
Vittoria, Nembro

Variante al piano di recupero  
vigente

**Tavola**  
Confronto inviluppi  
Pianta piano primo

**C03**

**Scala**  
1/100

**Data**  
Luglio 2011  
vers. 08\_06