




Estratto mappa (scala 1:1.000)

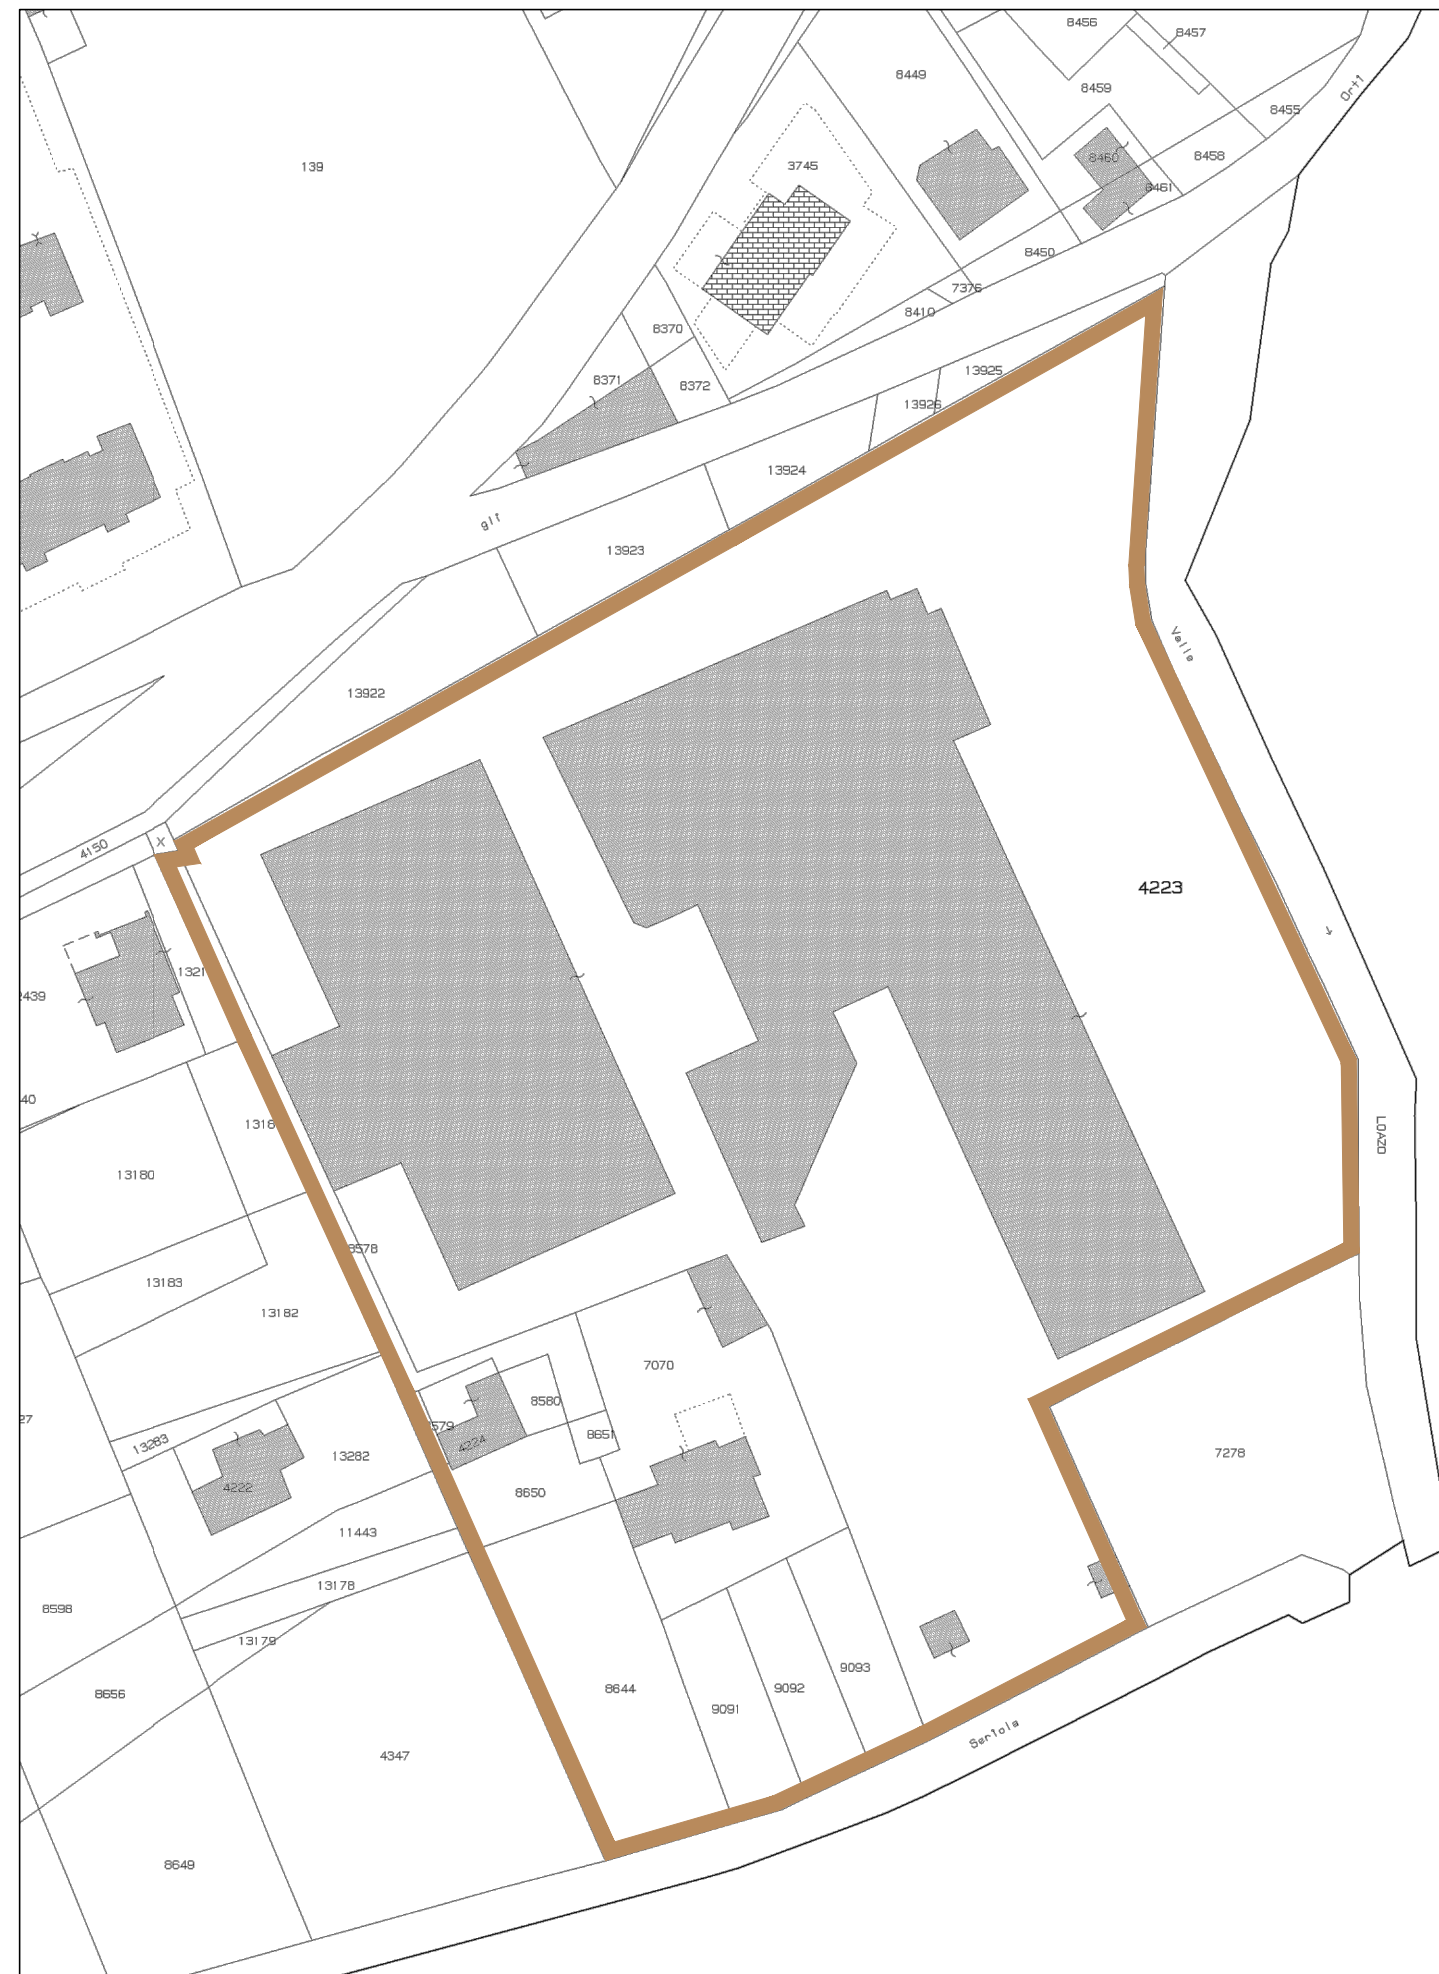

Estratto aerofotogrammetria

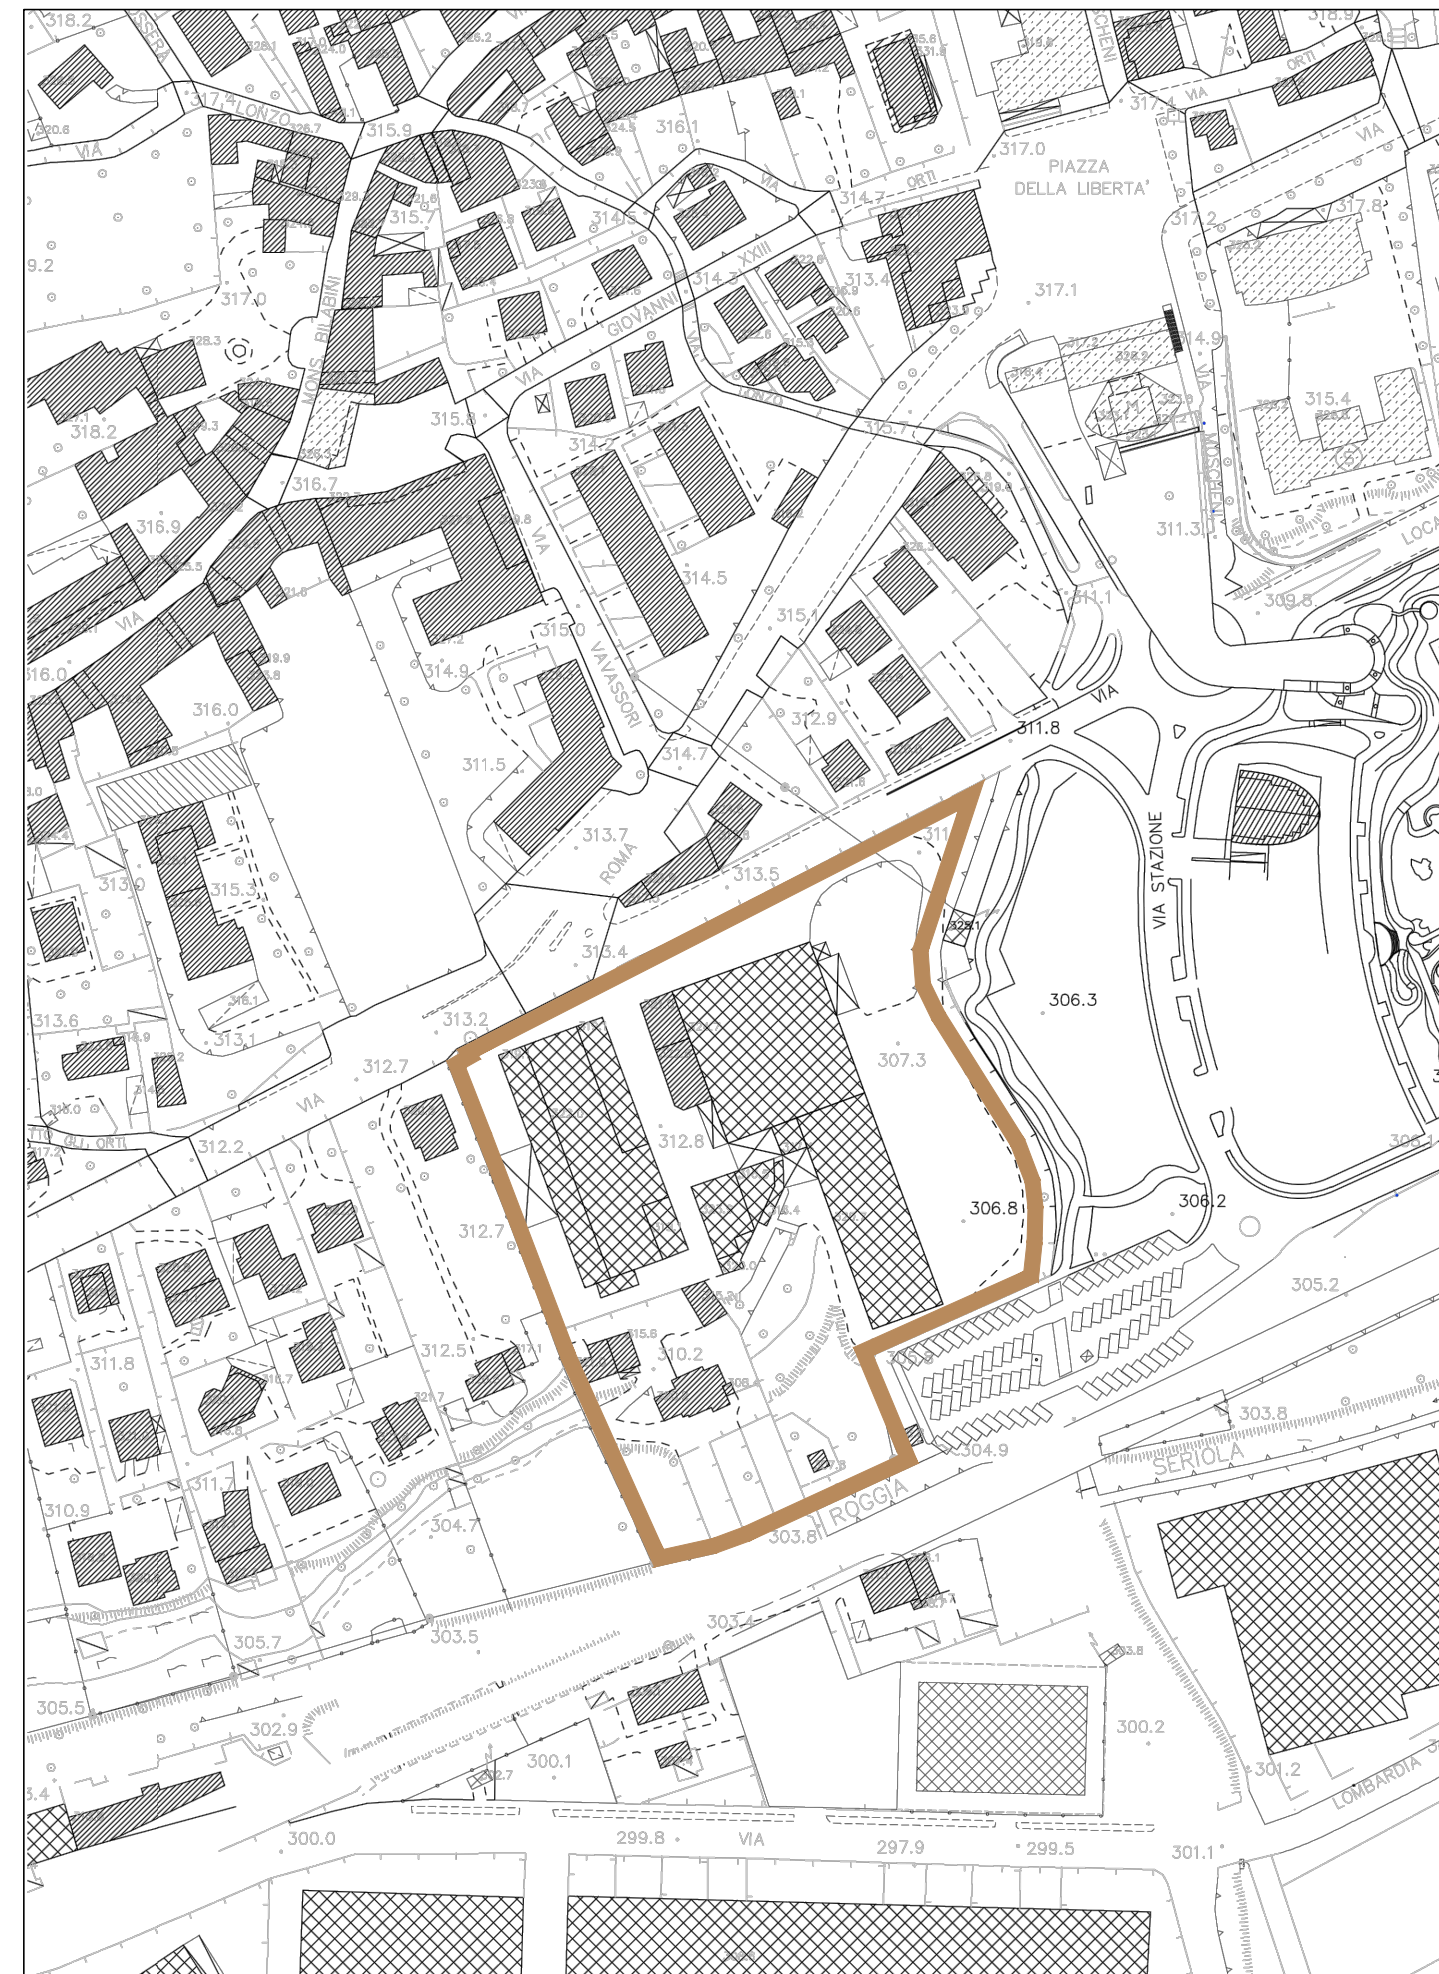

Rilievo topografico

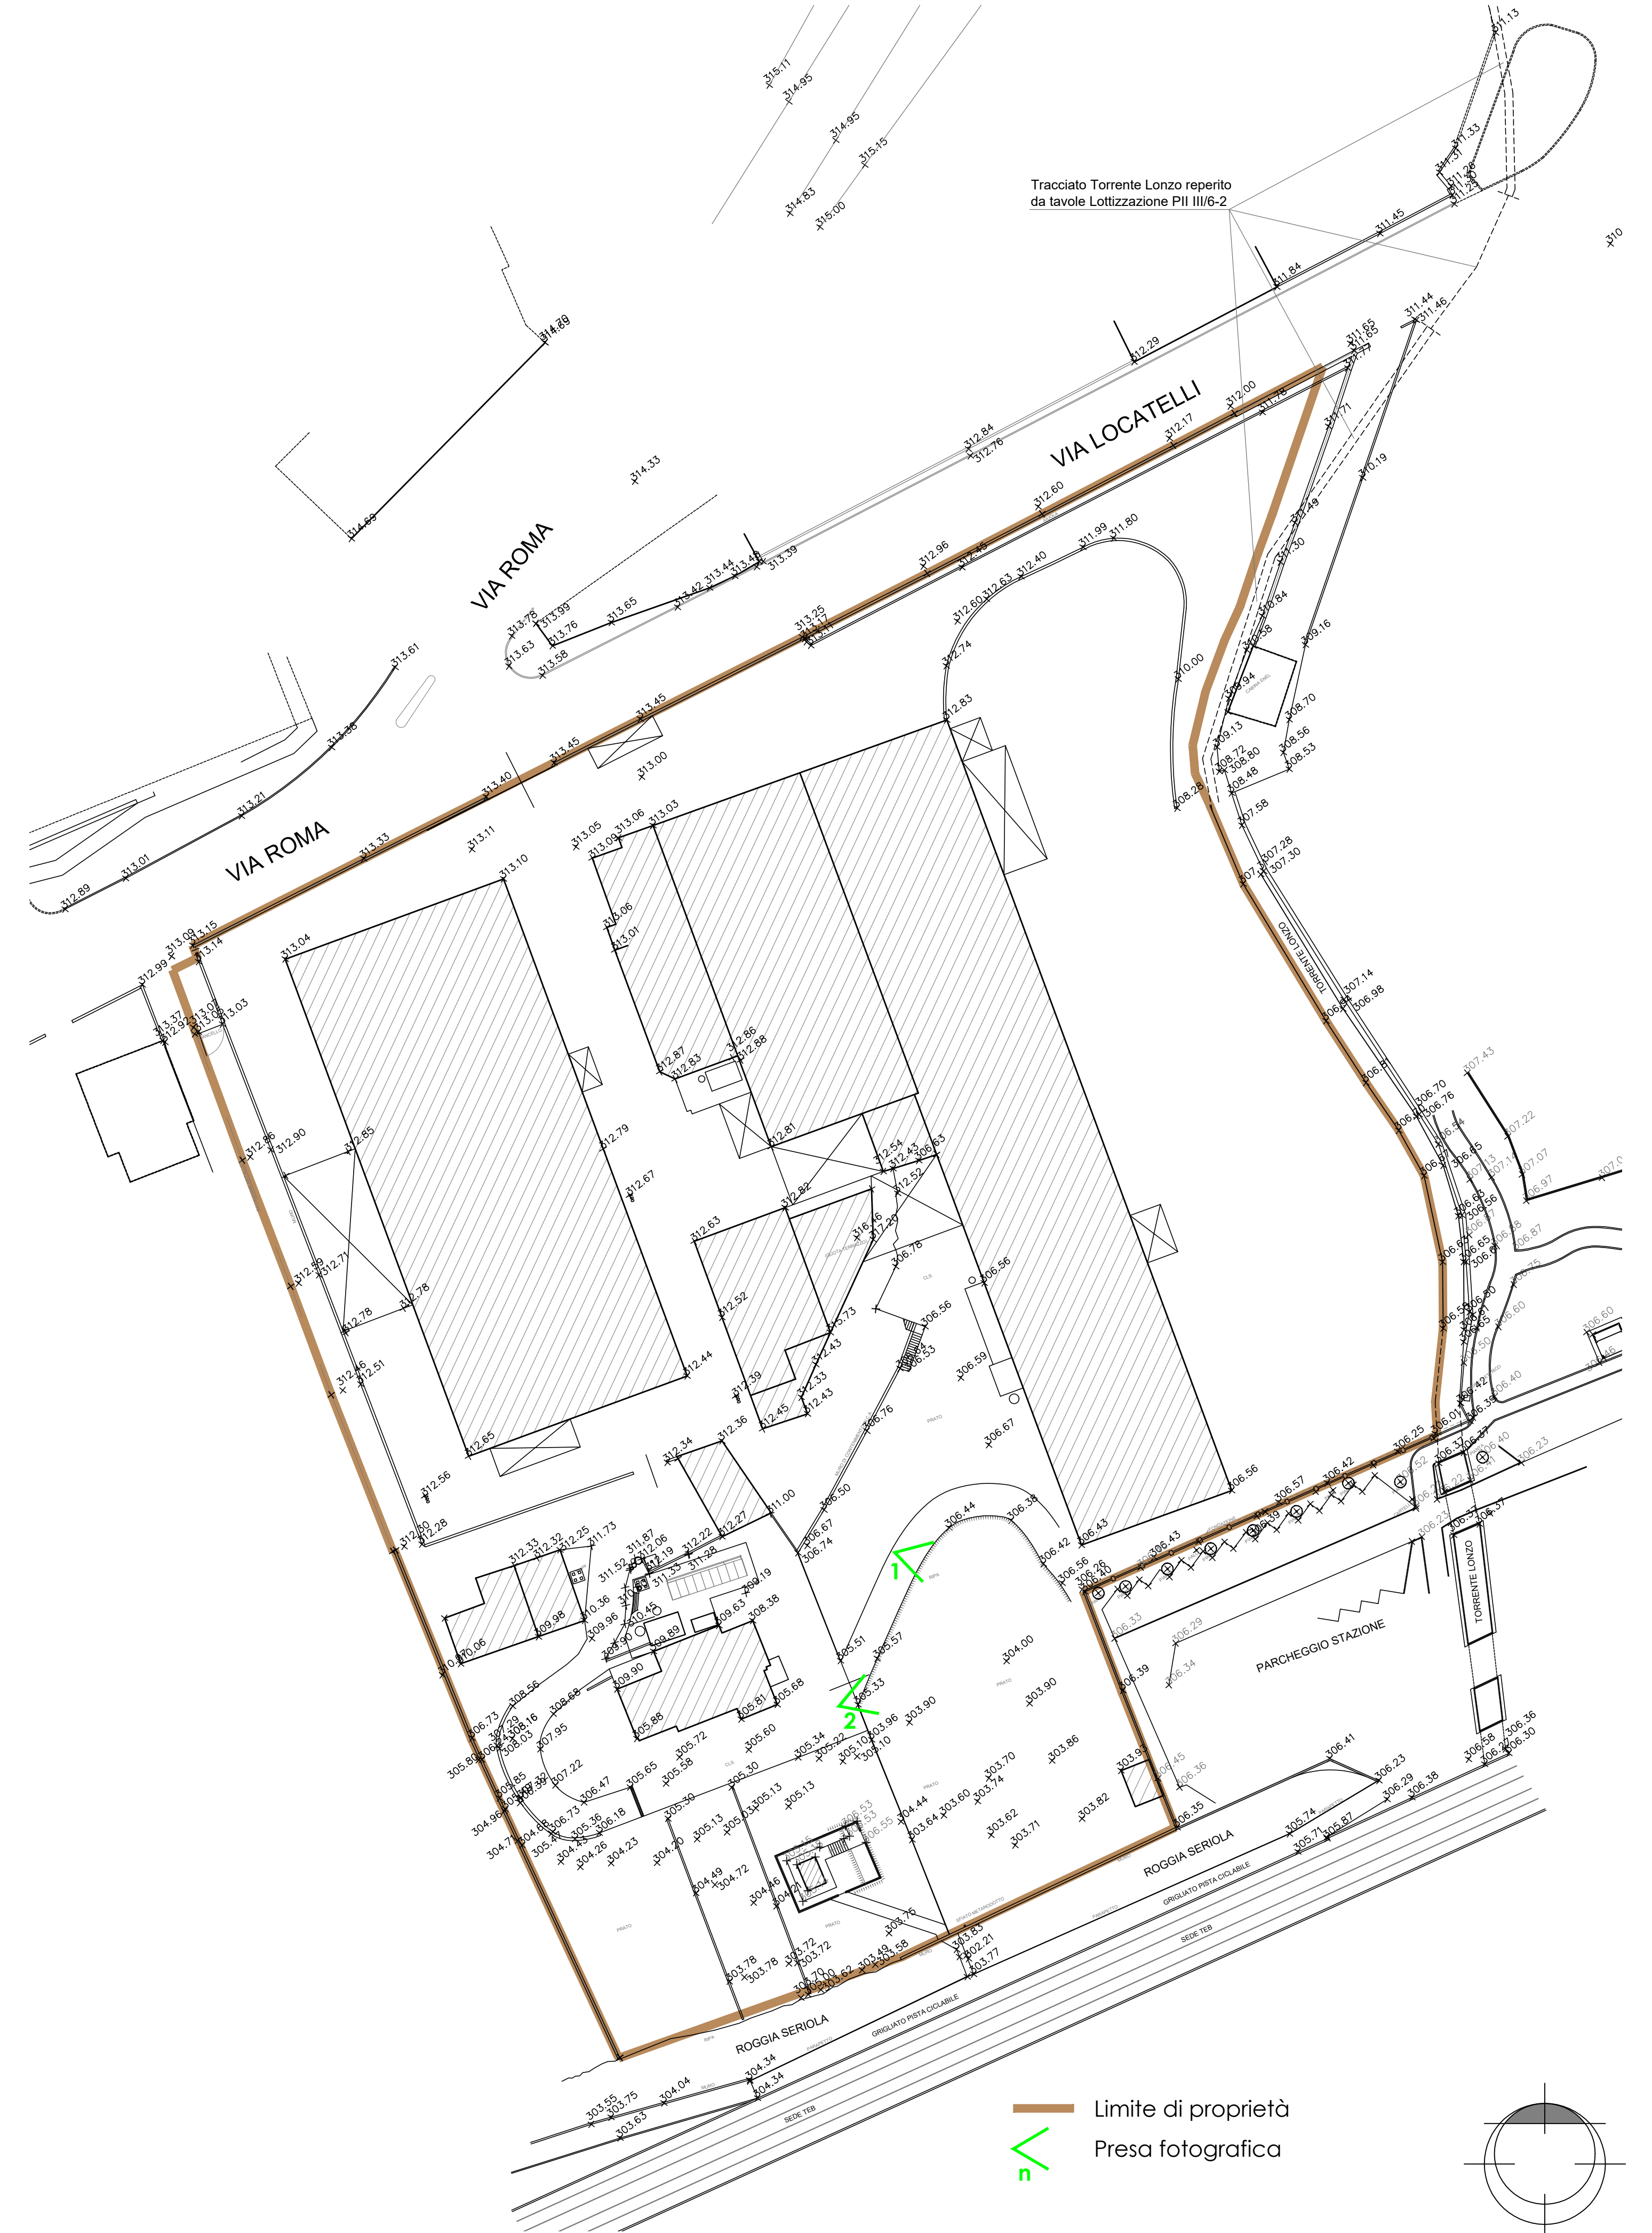

Ortofoto



Comune di NEMBRO Provincia di BERGAMO

Progetto nuove vasche interrate per acque meteoriche, industriali e antincendio - S.U.A.P. IN VARIANTE AL P.G.T. Mappali 4223 - 8644 - 9091 - 9092 - 9093

Apollo sessantanove S.p.A. - F.lli Gandossi Acciaierie Elettriche S.p.A.

Scala 1:2.000	Estratti - Ortofoto	Tav. 1	10/11/2017
Scala 1:500	Rilievo topografico		

 ARCH. RAFFAELE BARCELLA GEOM. VANESSA BARCELLA GEOM. MASSIMILIANO BARCELLA	000147 MB - RB	R1403 Tav. 1-2-3-4-5 20171110.dwg
	 Dott. Arch. Raffaele BARCELLA	 Geom. Massimiliano BARCELLA

Via Orf. 4 - 24127 Nembro (BG)
 Tel. 035/620892 - Fax 035/4721207

— Limite di proprietà
 Presa fotografica

