

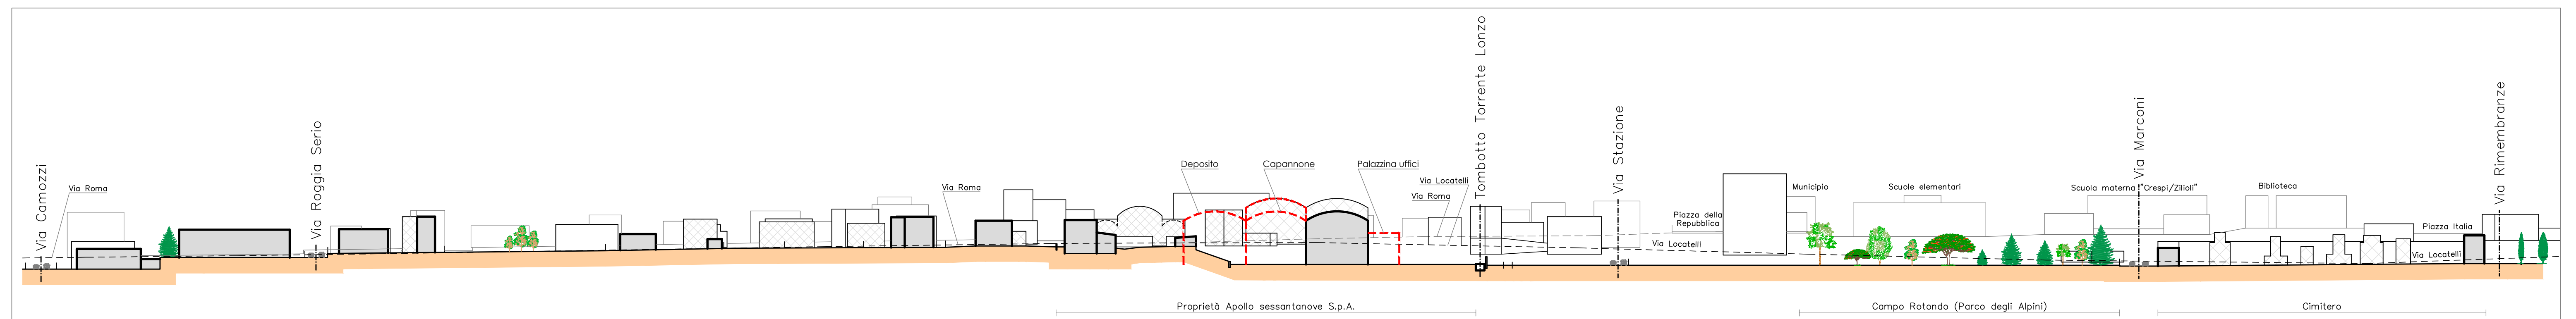
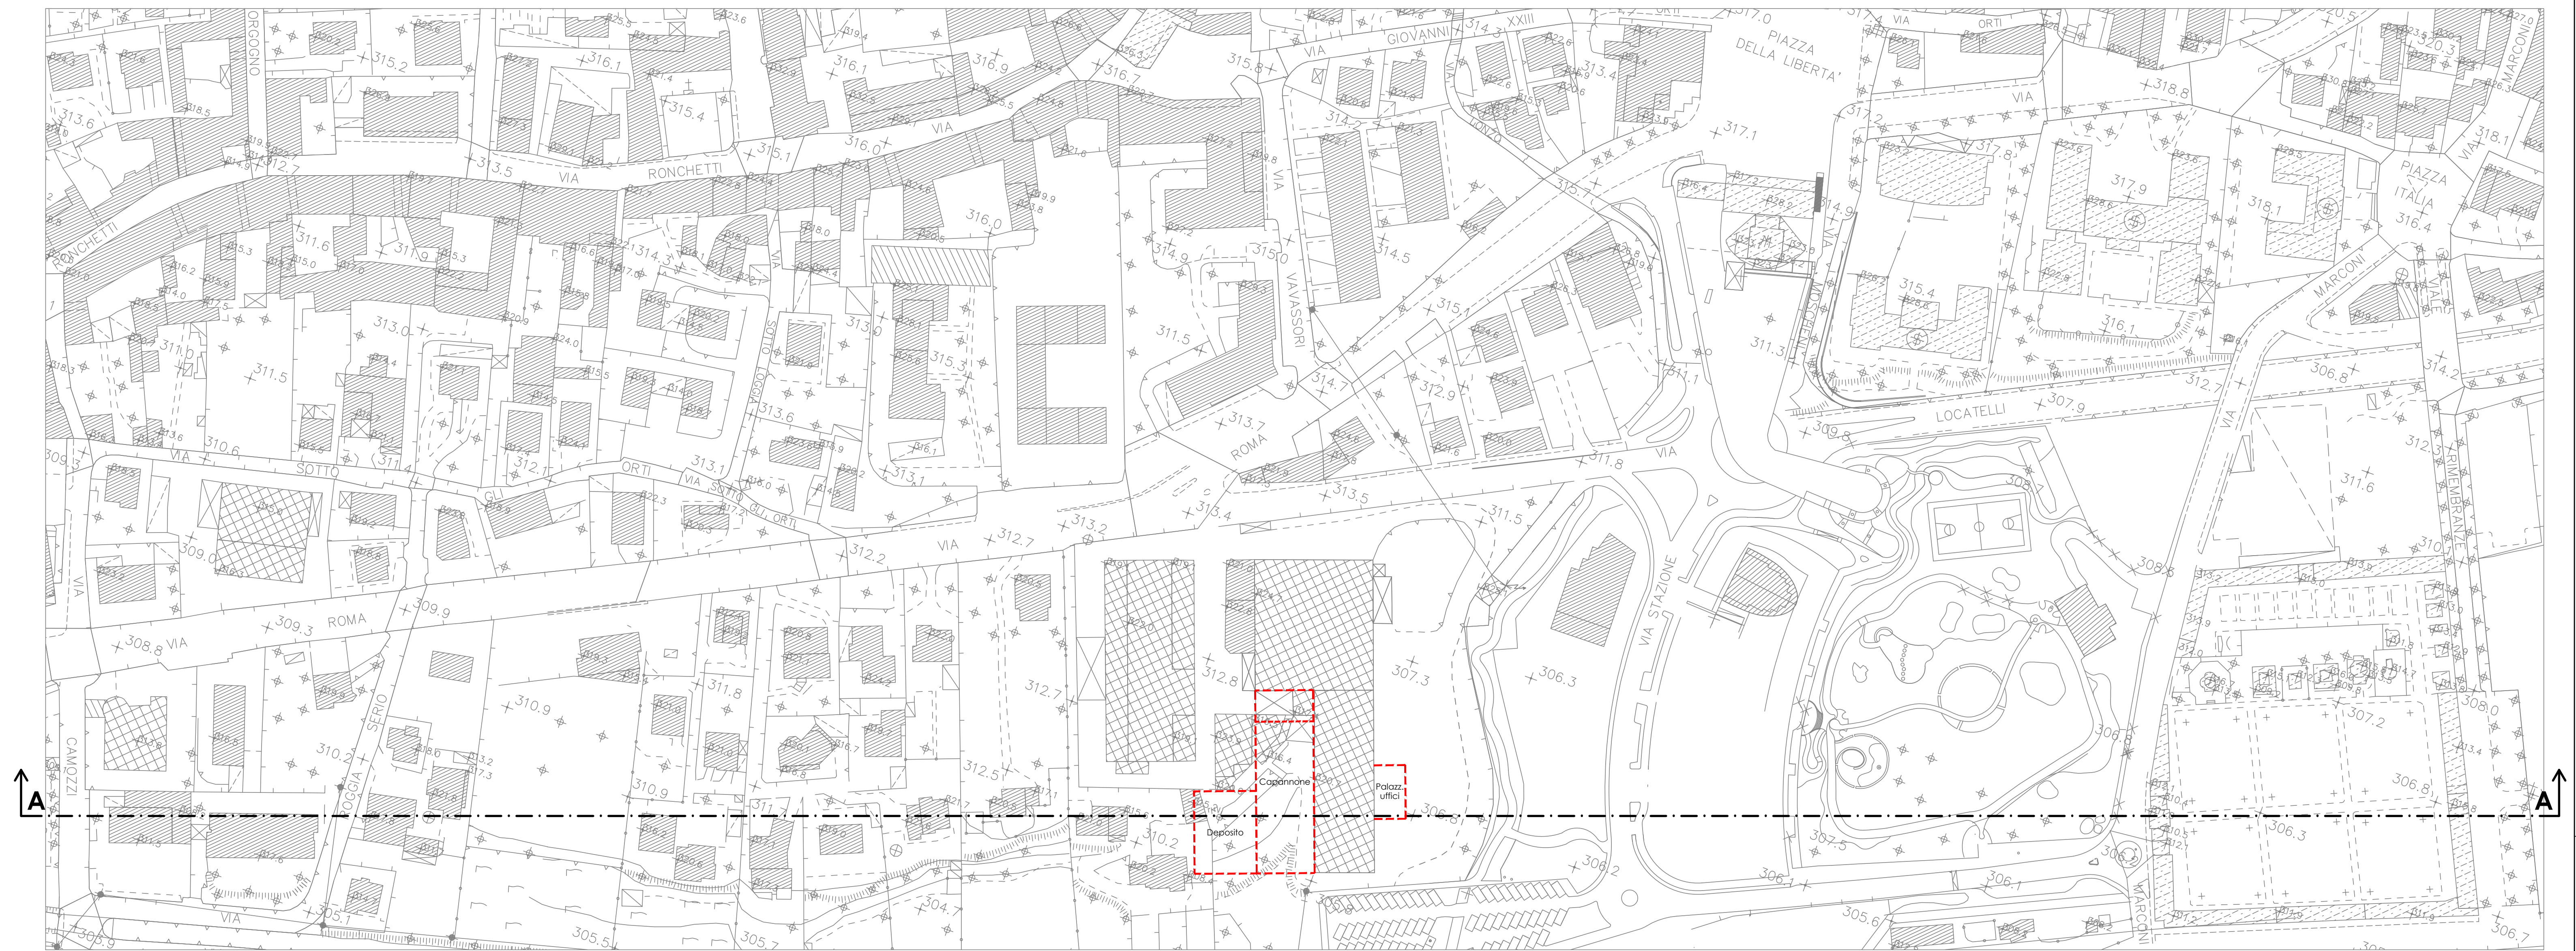


Sezione A-A

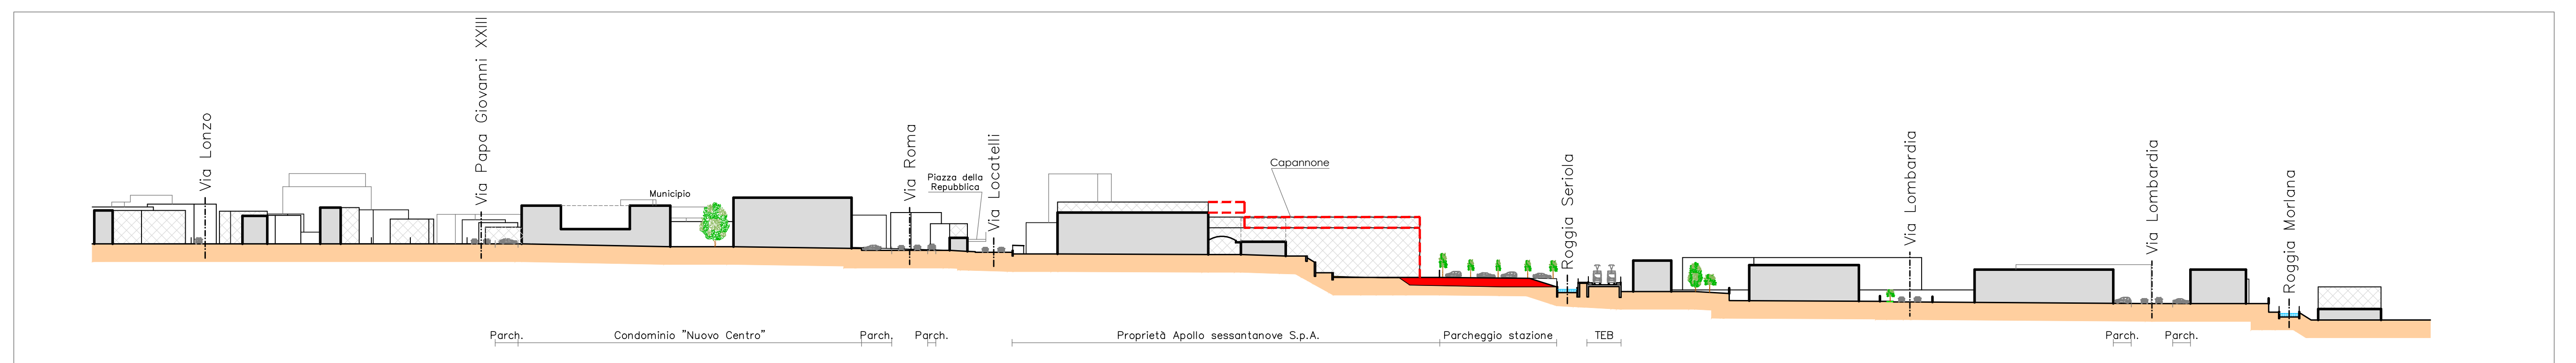

Sezione B-B

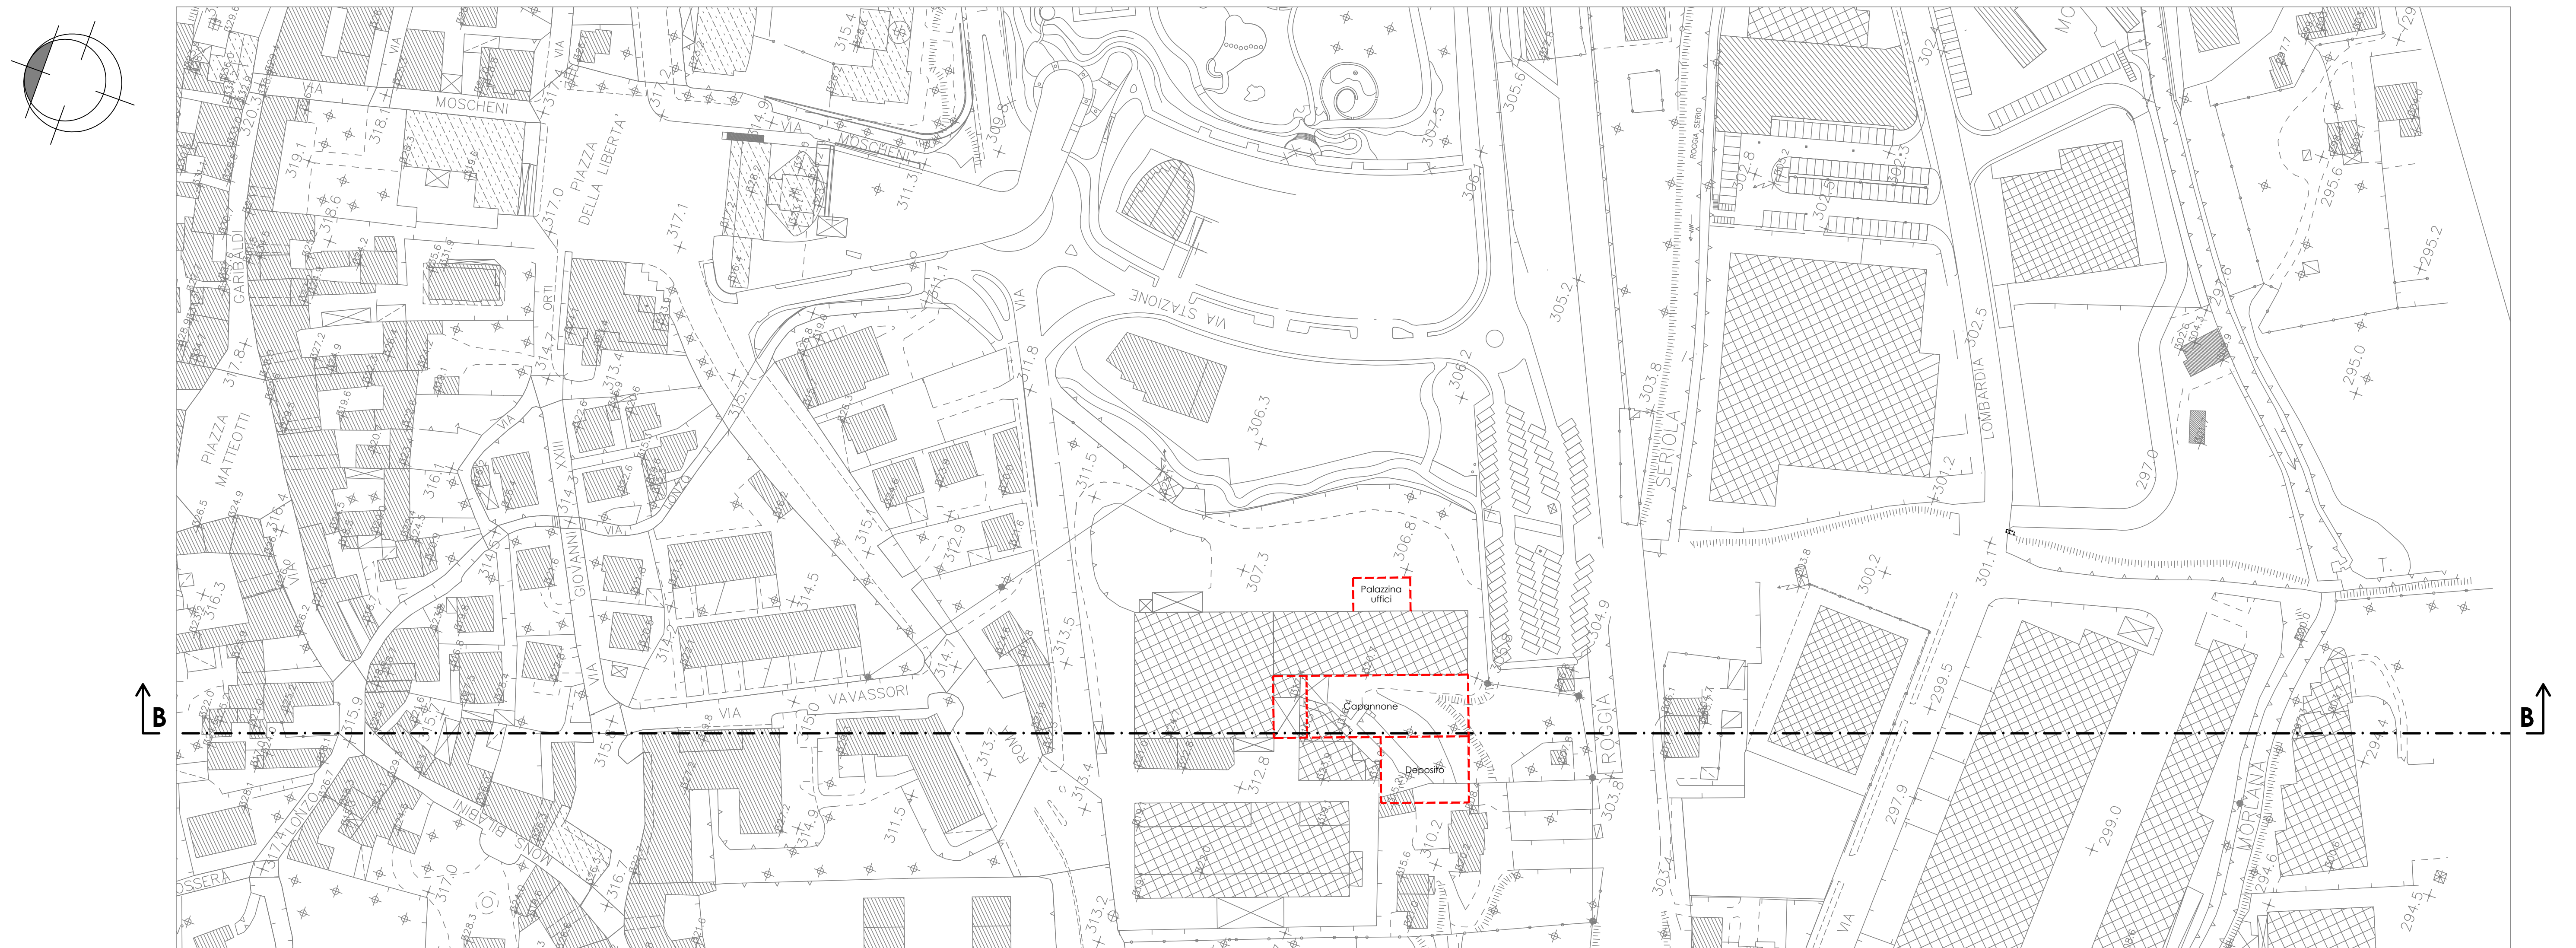


Comune di NEMBRO Provincia di BERGAMO


Progetto nuove vasche interrate per acque meteoriche, industriali e antincendio - S.U.A.P. IN VARIANTE AL P.G.T. Mappali 4223 - 8644 - 9091 - 9092 - 9093


Apollo sessantanove S.p.A. - F.lli Gandossi Acciaierie Elettriche S.p.A.

Scala 1:1000 Sezioni ambientali Tav. 6 10-11-2017

000147	R1403
MB - RB	Tav. 6.7 2017/1110.dwg

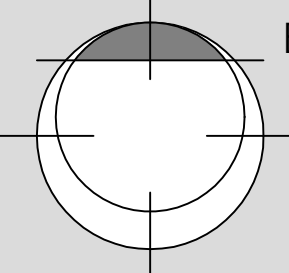
BARCELLA STUDIO TRE
 ARCH. RAFFAELE BARCELLA
 GIOCHI VANESSA BARCELLA
 GEOM. MASSIMILIANO BARCELLA

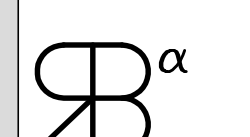
R1403
 Dott. Arch. RAFFAELE BARCELLA


MB
 Geom. MASSIMILIANO BARCELLA

Via Ort. 4 - 24027 Nemoro (BG)
 Tel. 035/529292 - Fax 035/471207