



Planimetria scenario finale



Sezioni tipo (scala 1:100)

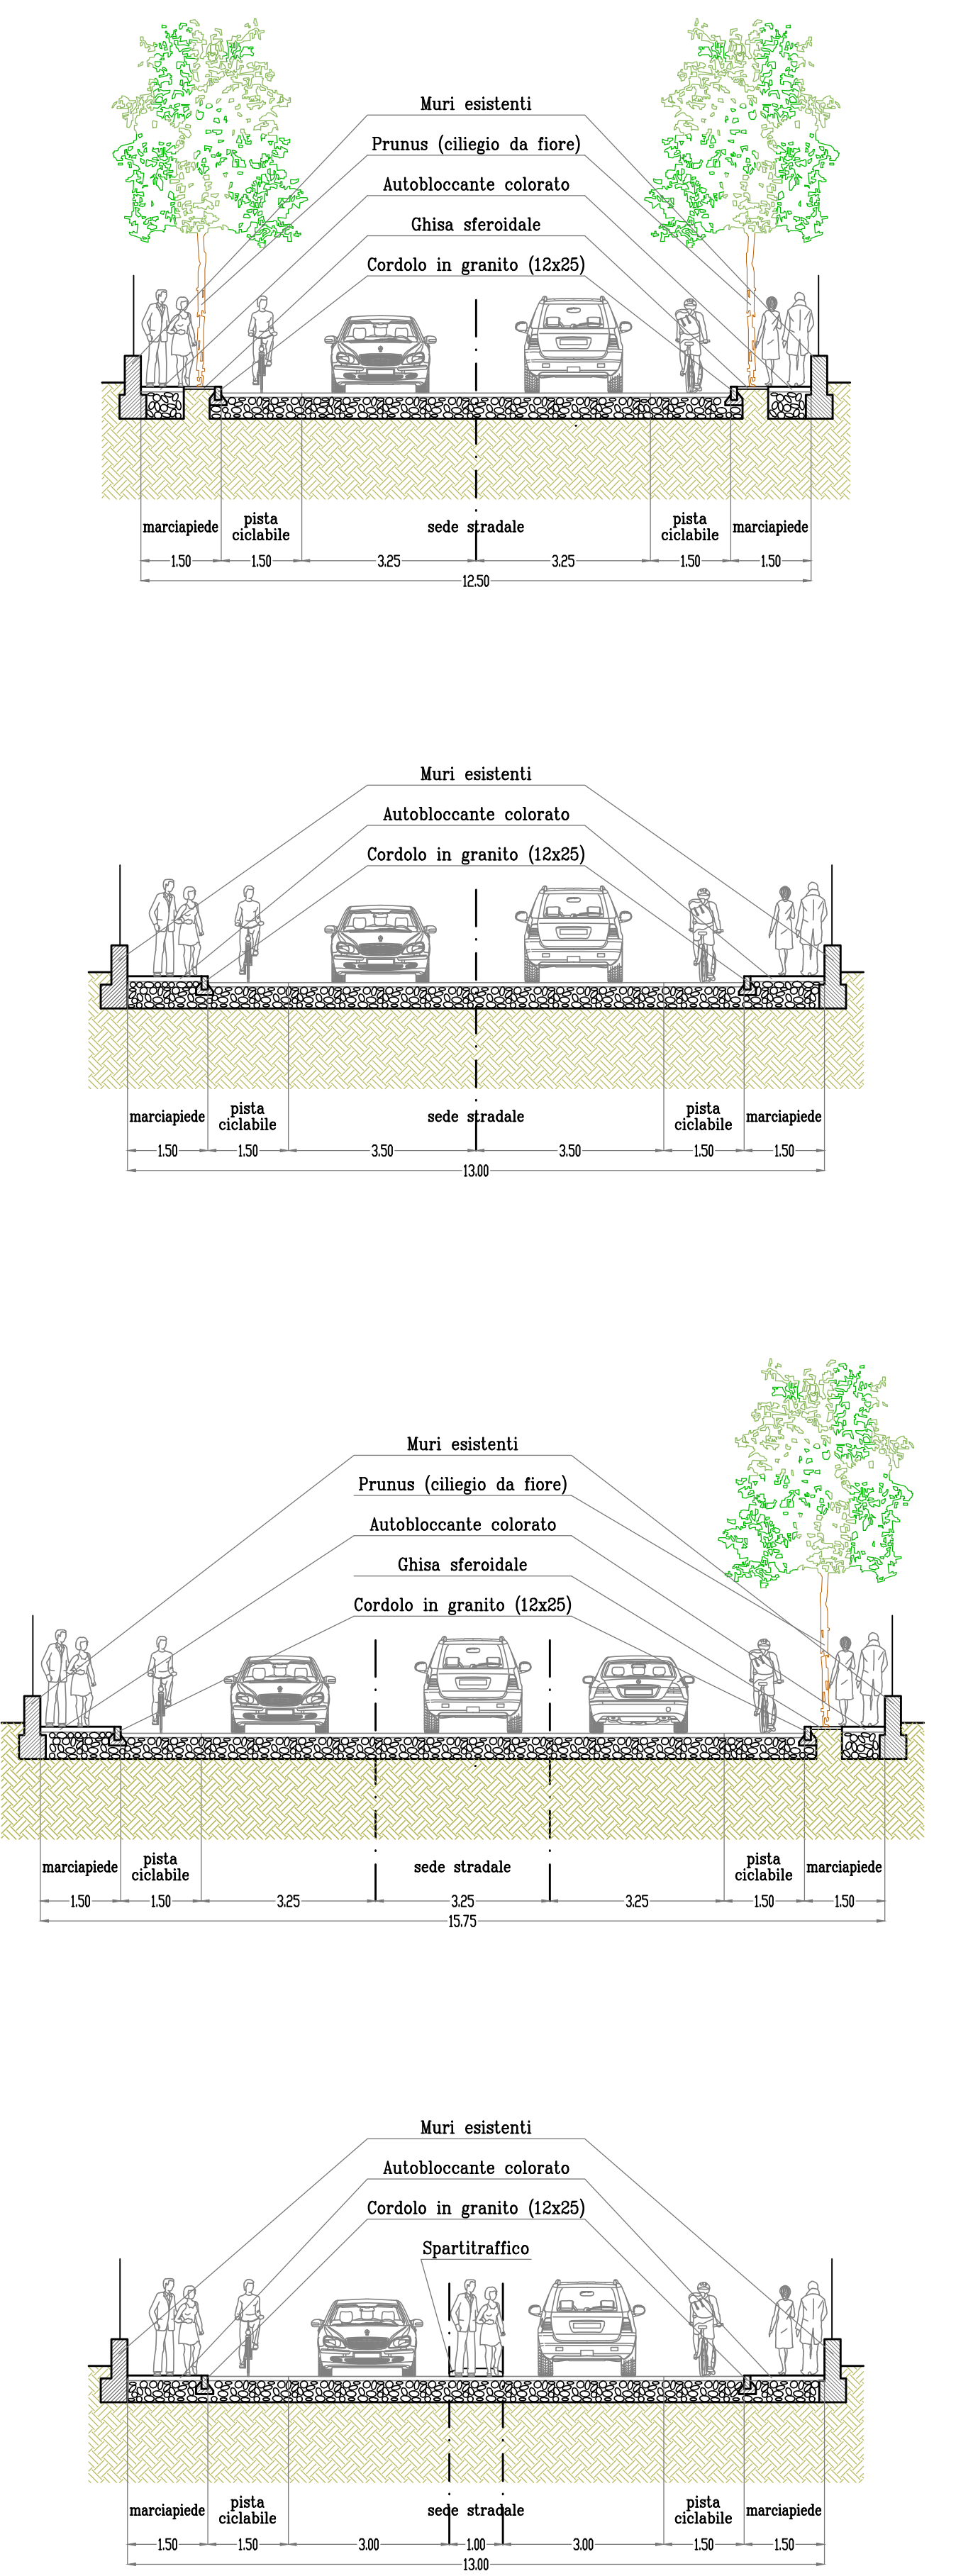

Accesso ante costruzione nuova palazzina uffici

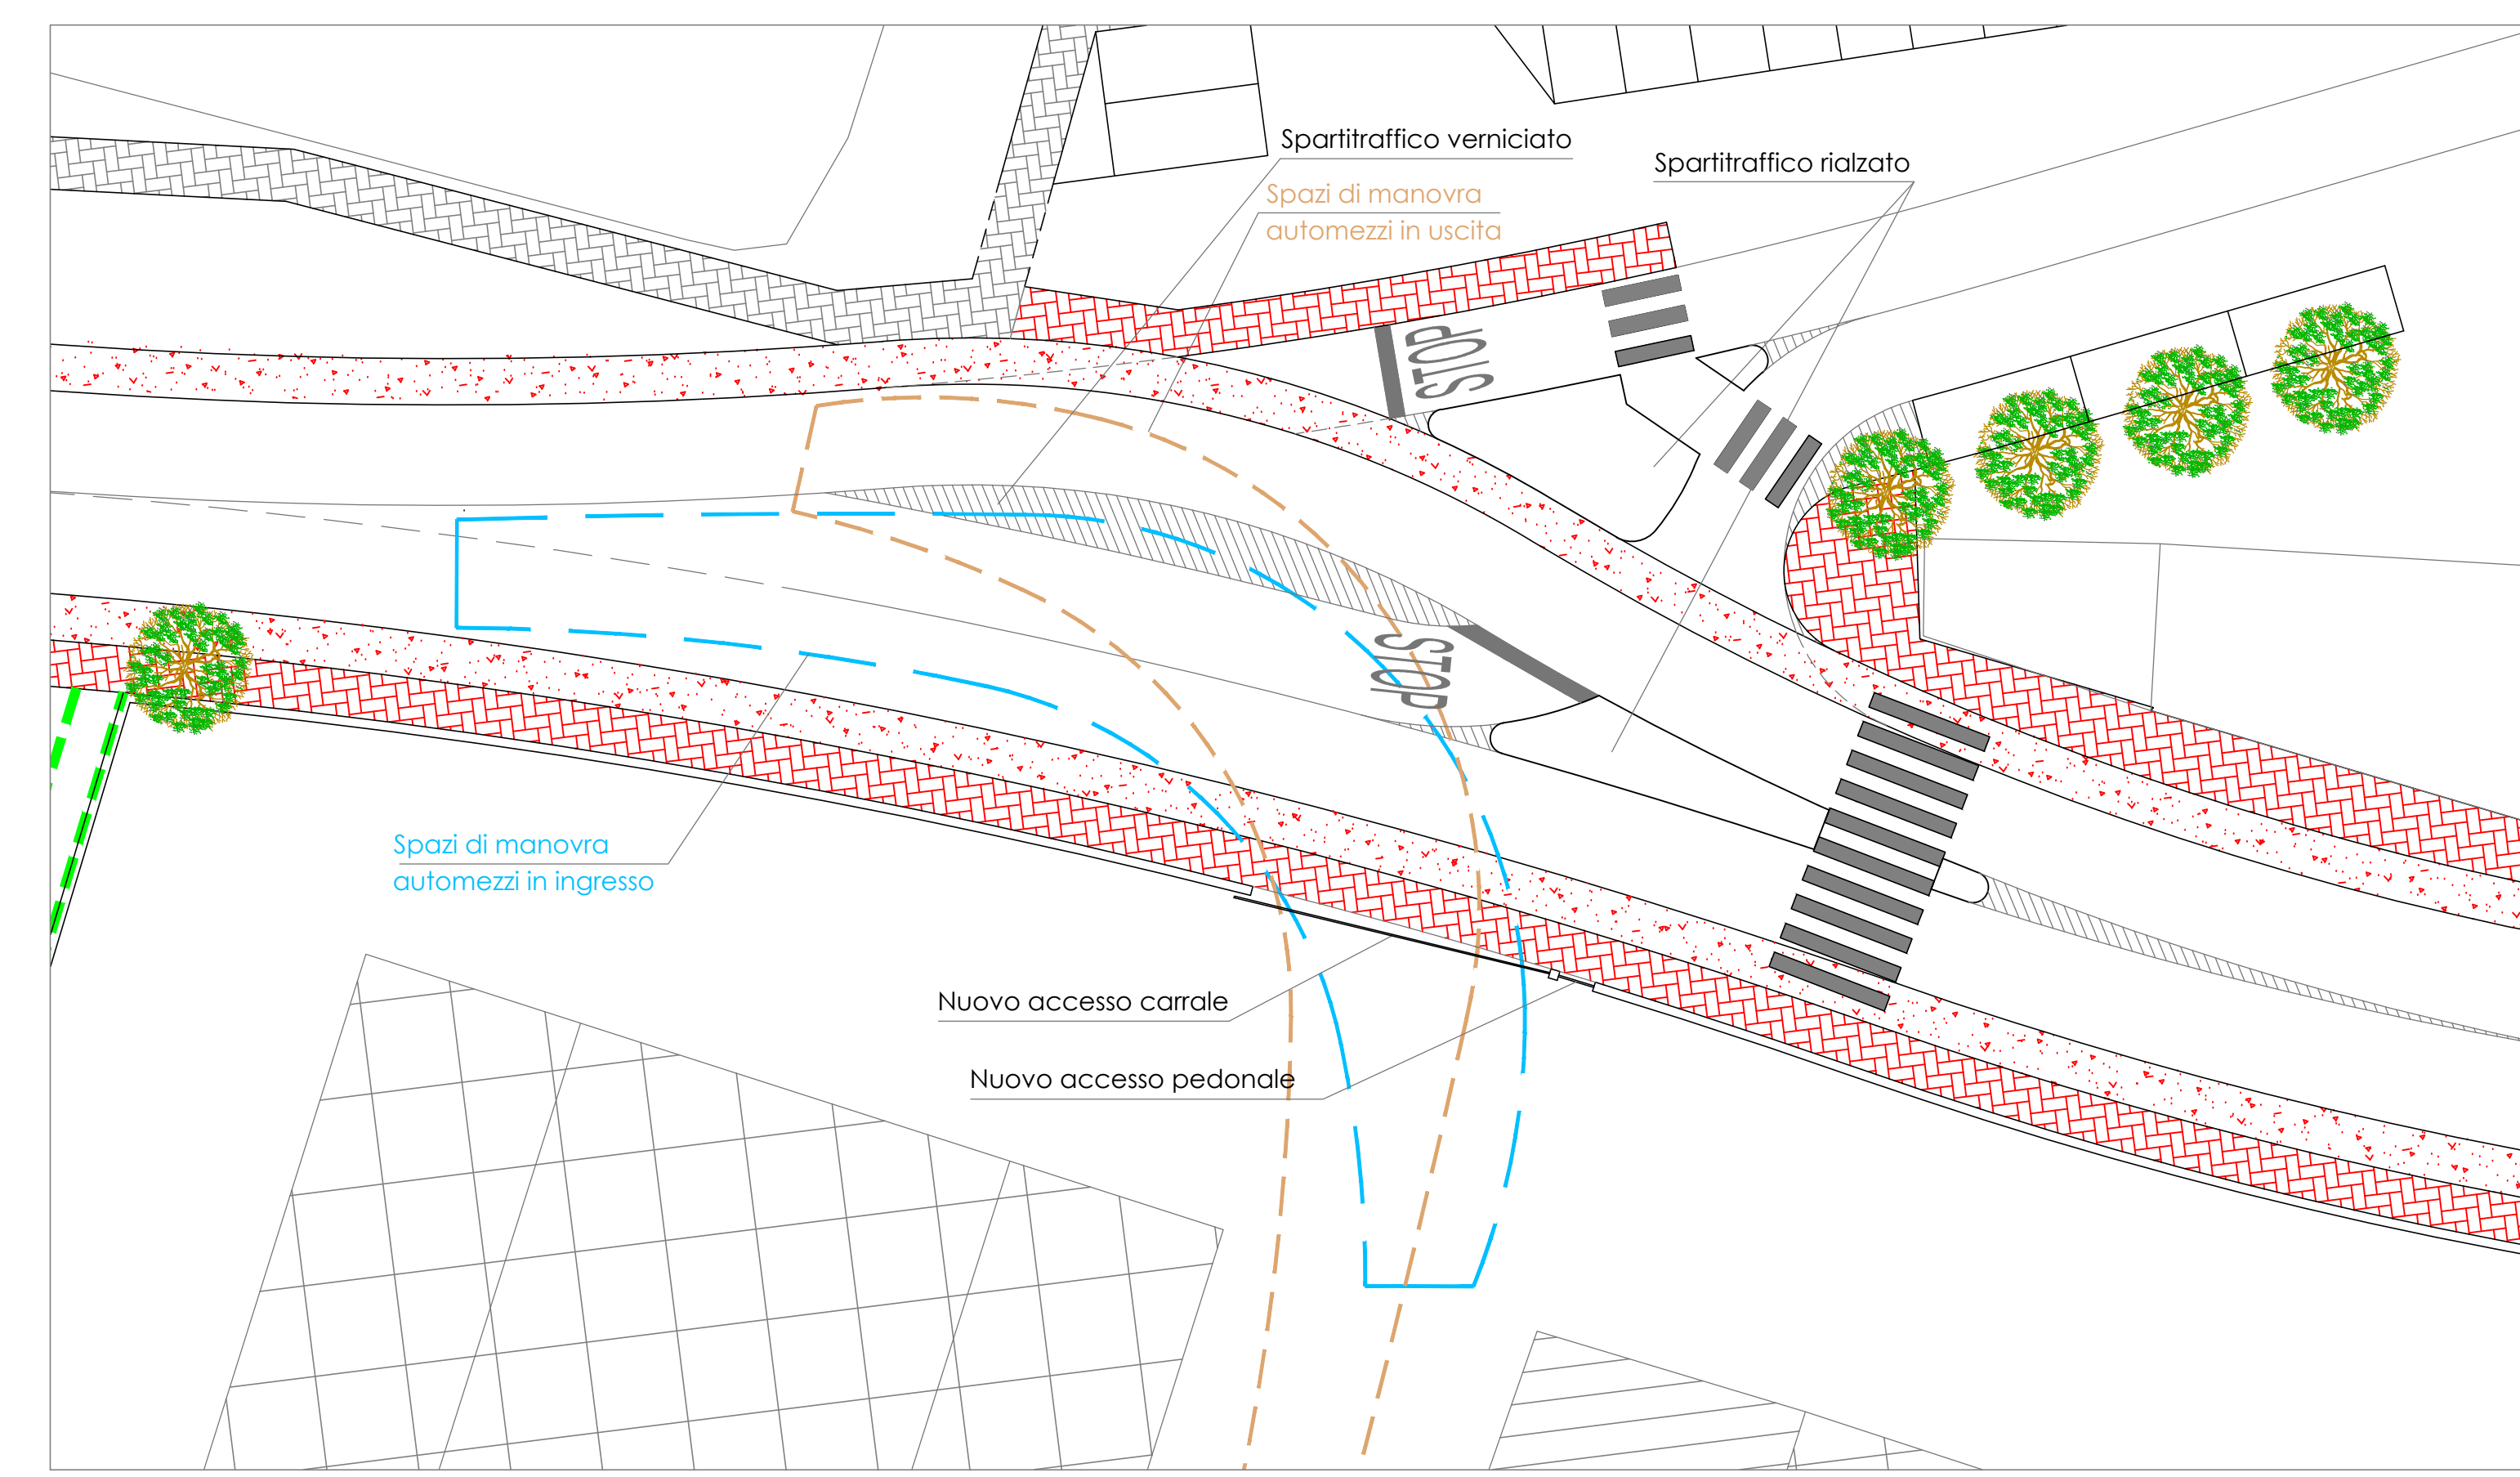

Comune di NEMBRO Provincia di BERGAMO

Progetto nuove vasche interrate per acque meteoriche, industriali e antincendio - S.U.A.P. IN VARIANTE AL P.G.T. Mappali 4223 - 8644 - 9091 - 9092 - 9093

Apollo sessantanove S.p.A. - F.lli Gandossi Acciaierie Elettriche S.p.A.

Scala 1:500
Scala 1:200

Viabilità Tav. 7 10/11/2017

000147 MB - BB	R1403 Tav. 6-7 20171110.dwg
-------------------	--------------------------------

BARCELLA STUDIO TRE
ARCH. RAFFAELE BARCELLA
GIOM. VANESSA BARCELLA
GEOM. MASSIMILIANO BARCELLA

000147
MB - BB
Dott. Arch. Raffaele BARCELLA

R1403
Tav. 6-7 20171110.dwg
Geom. Massimiliano BARCELLA