



Planimetria

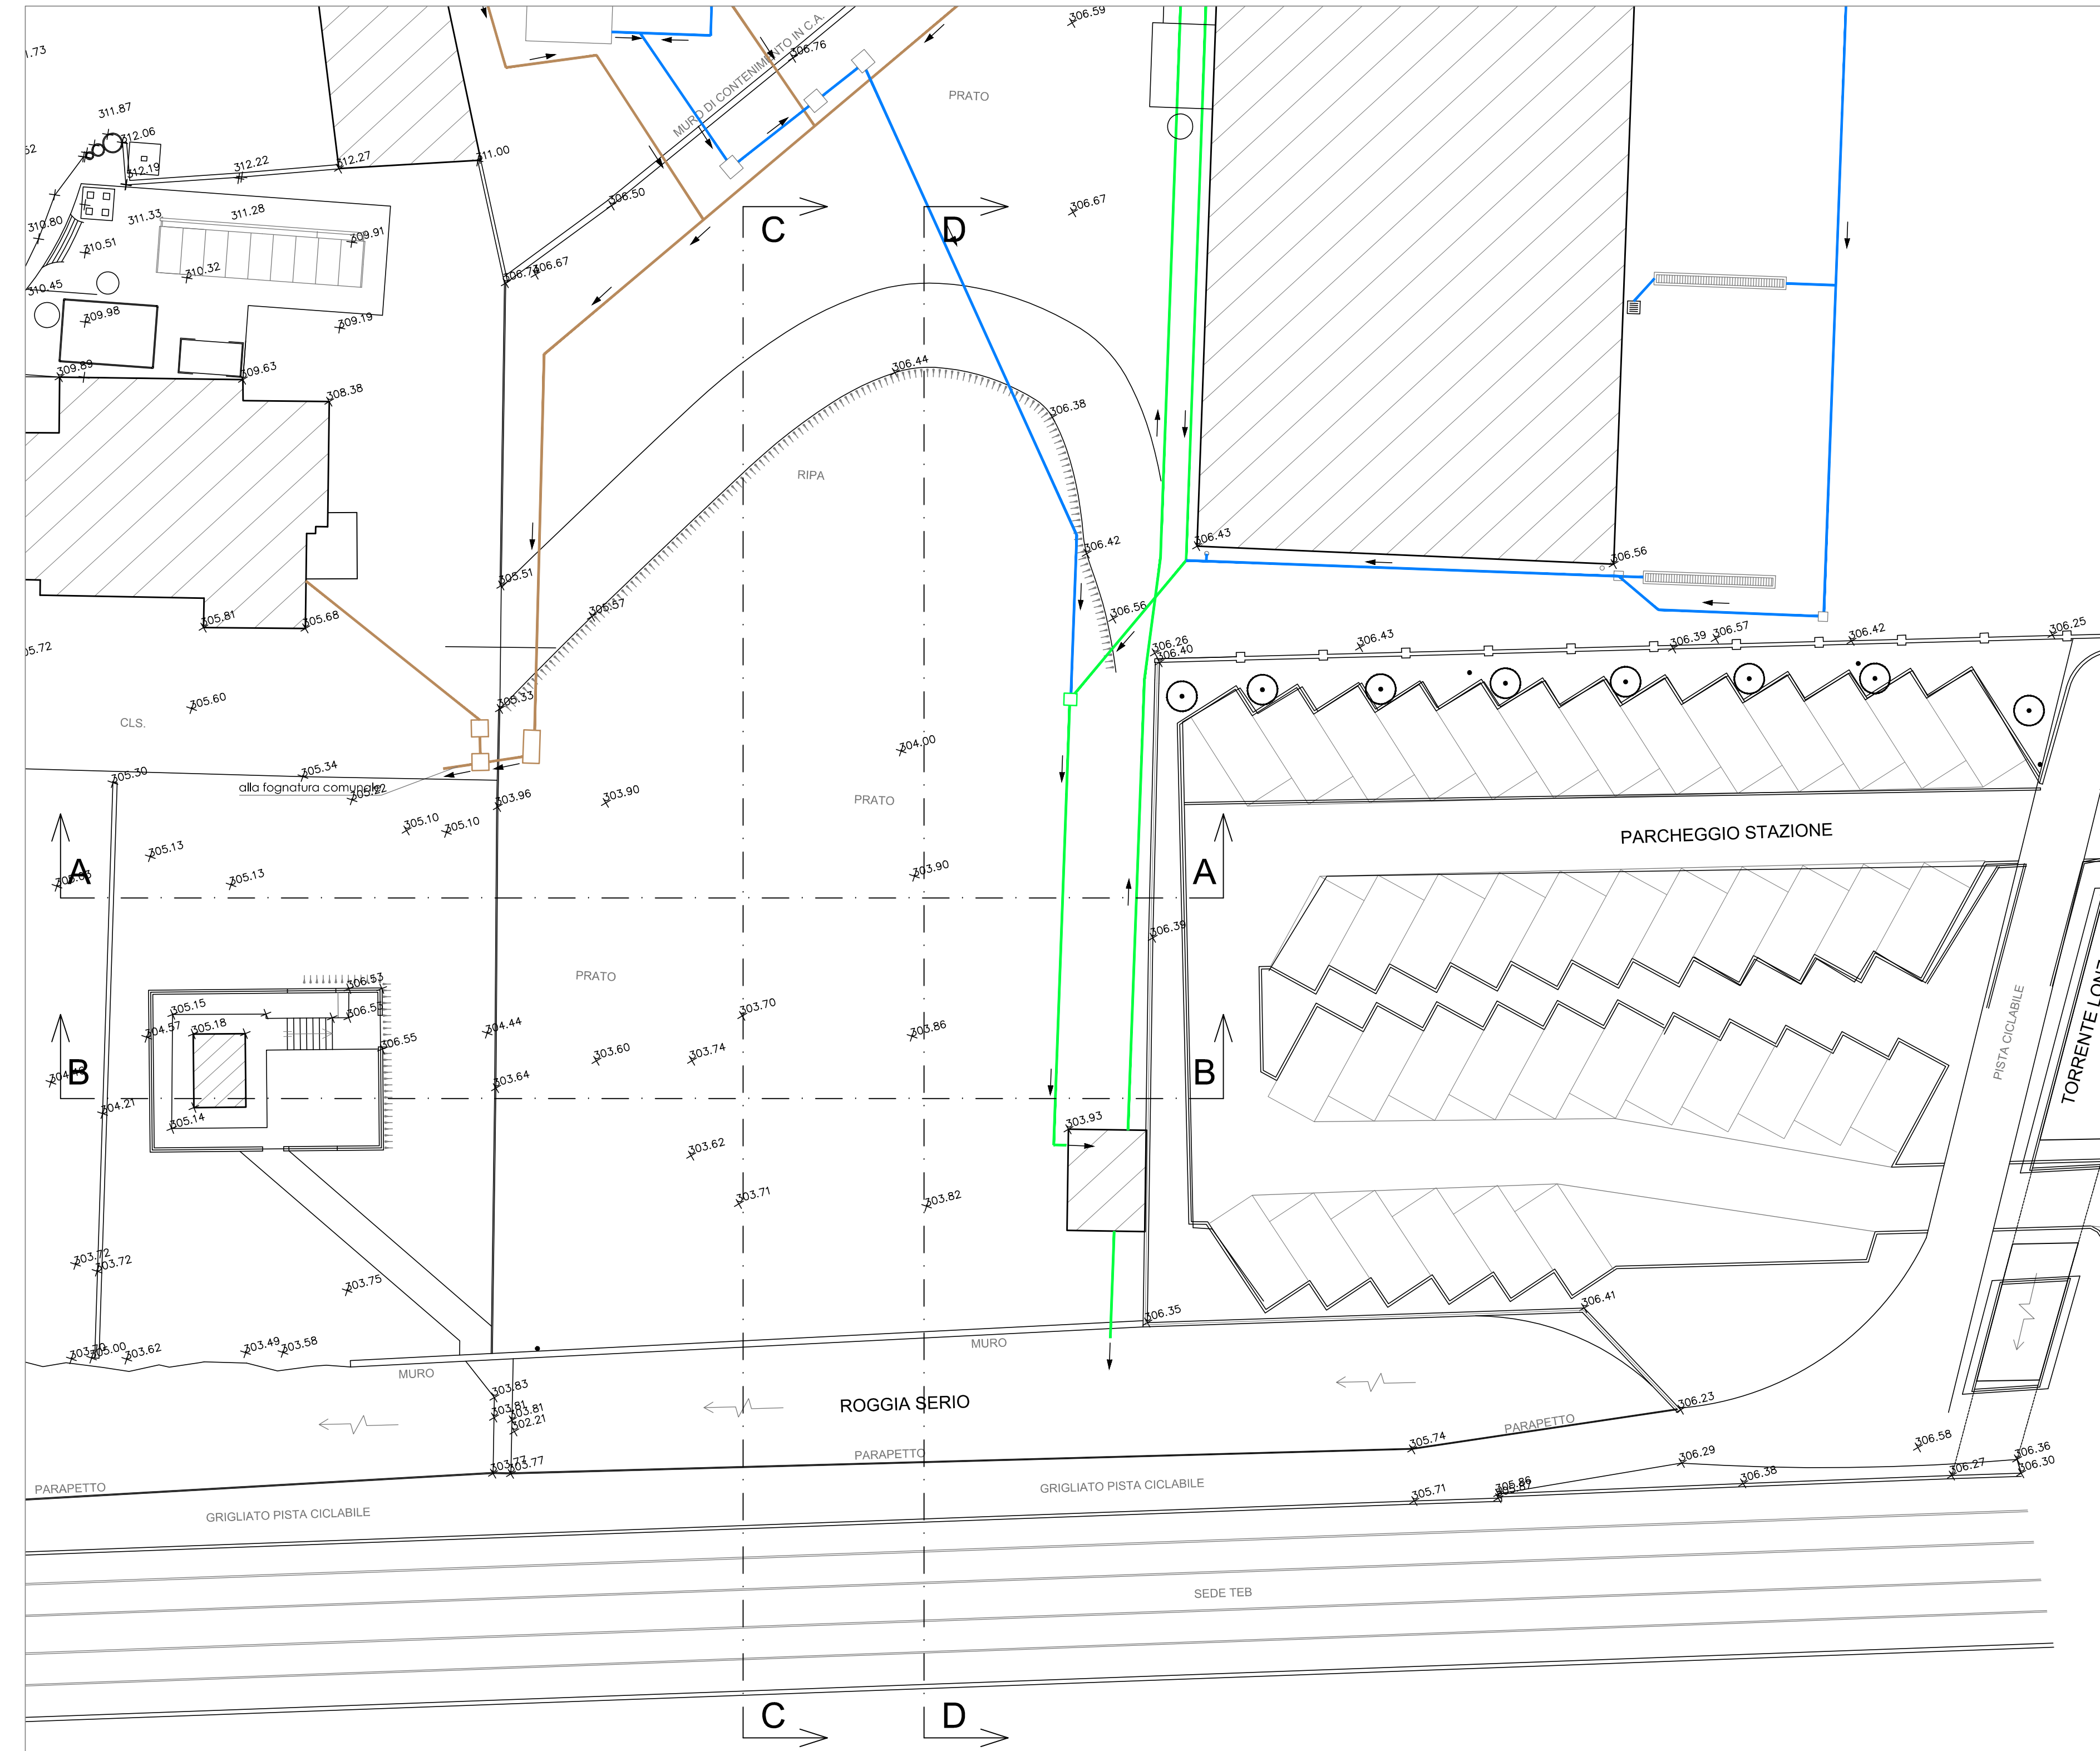


Legenda


- Acque bianche
- Acque nere
- Acque industriali

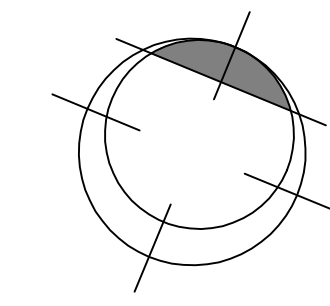


Sezione A-A

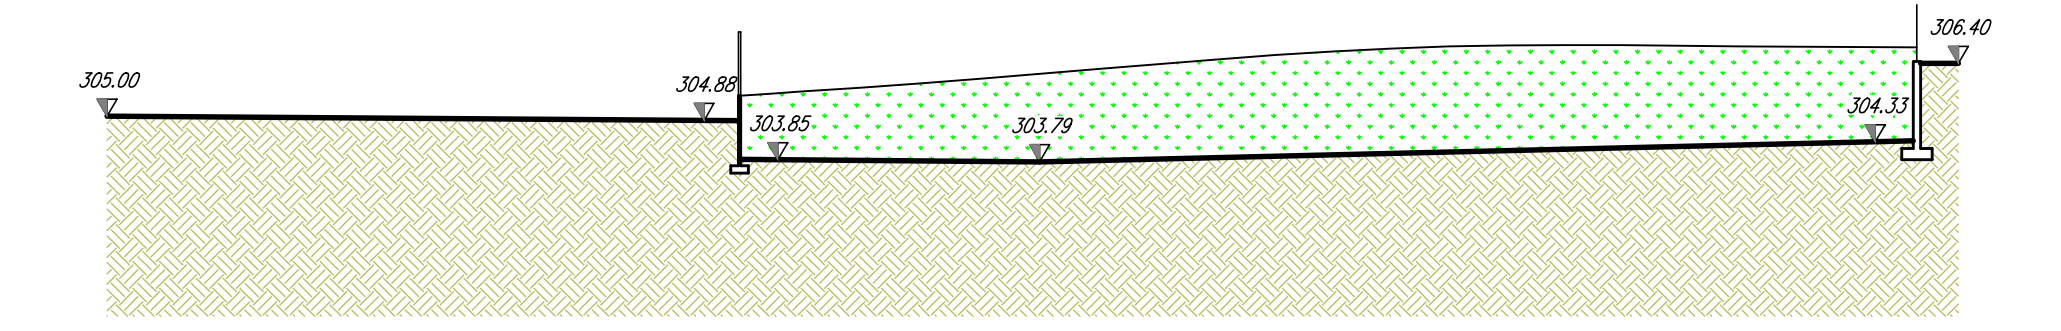


Sezione B-B

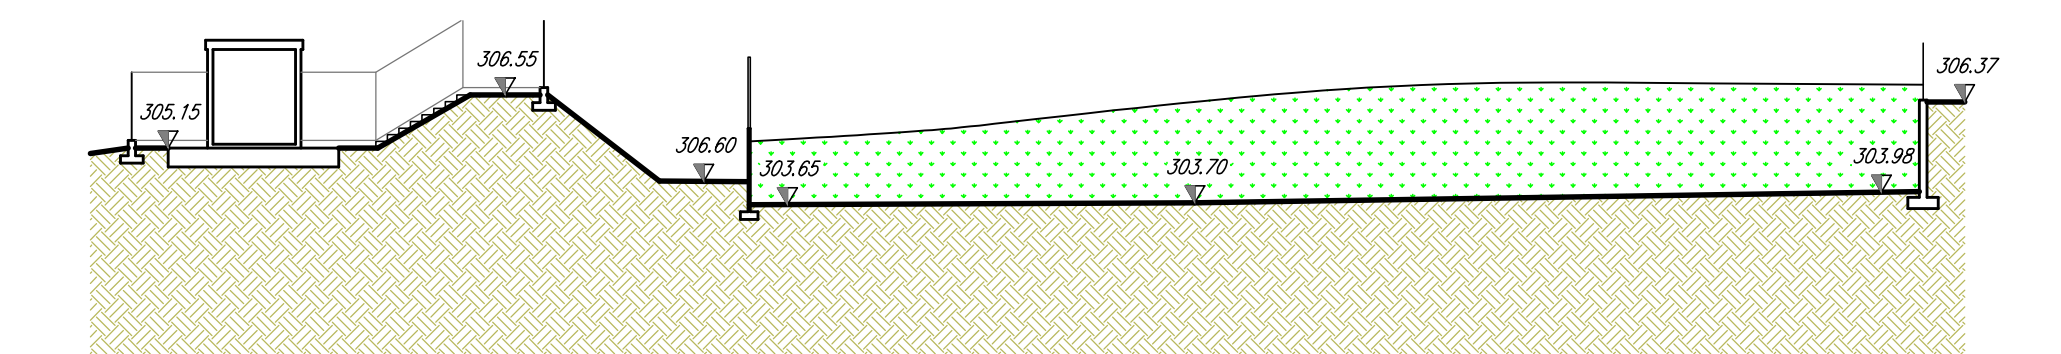

Sezione C-C

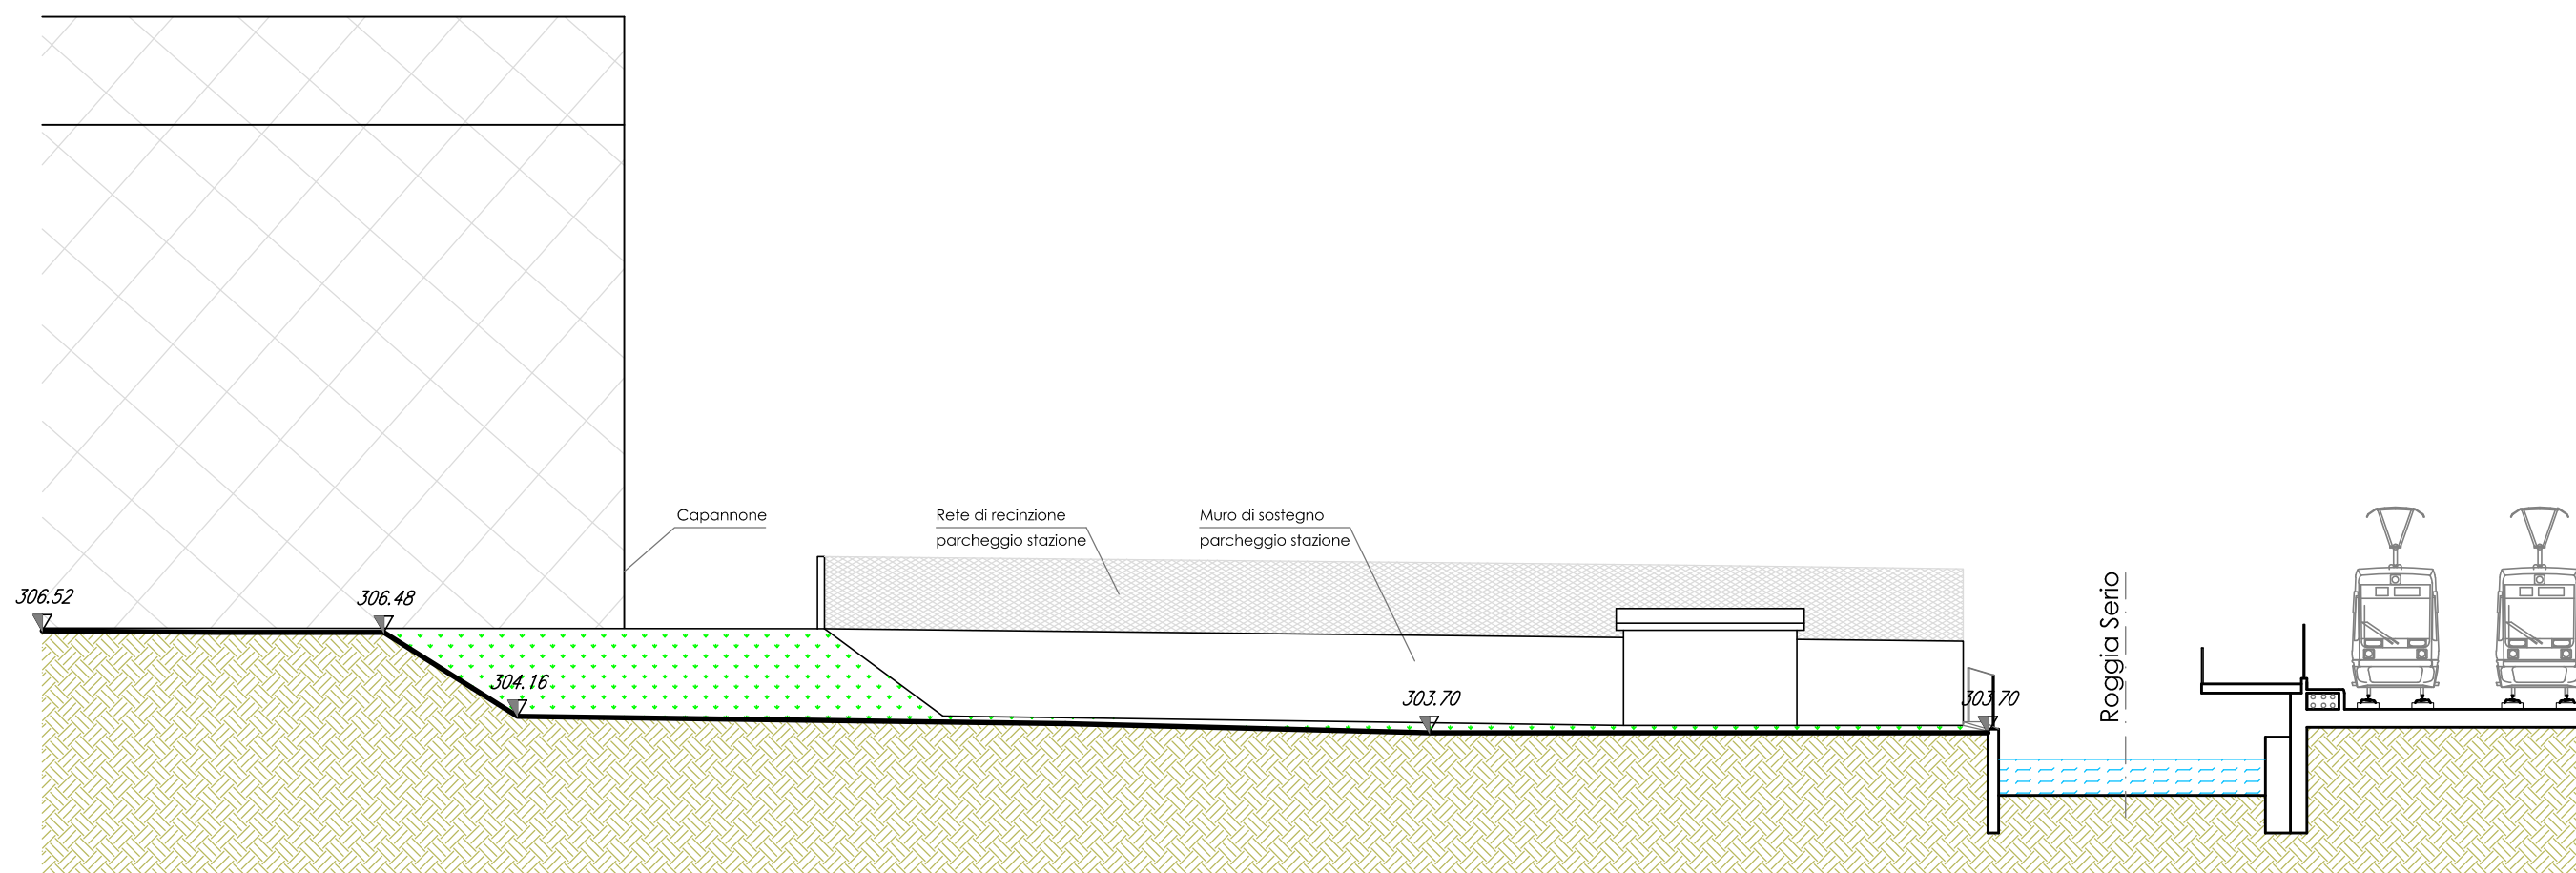

Sezione D-D

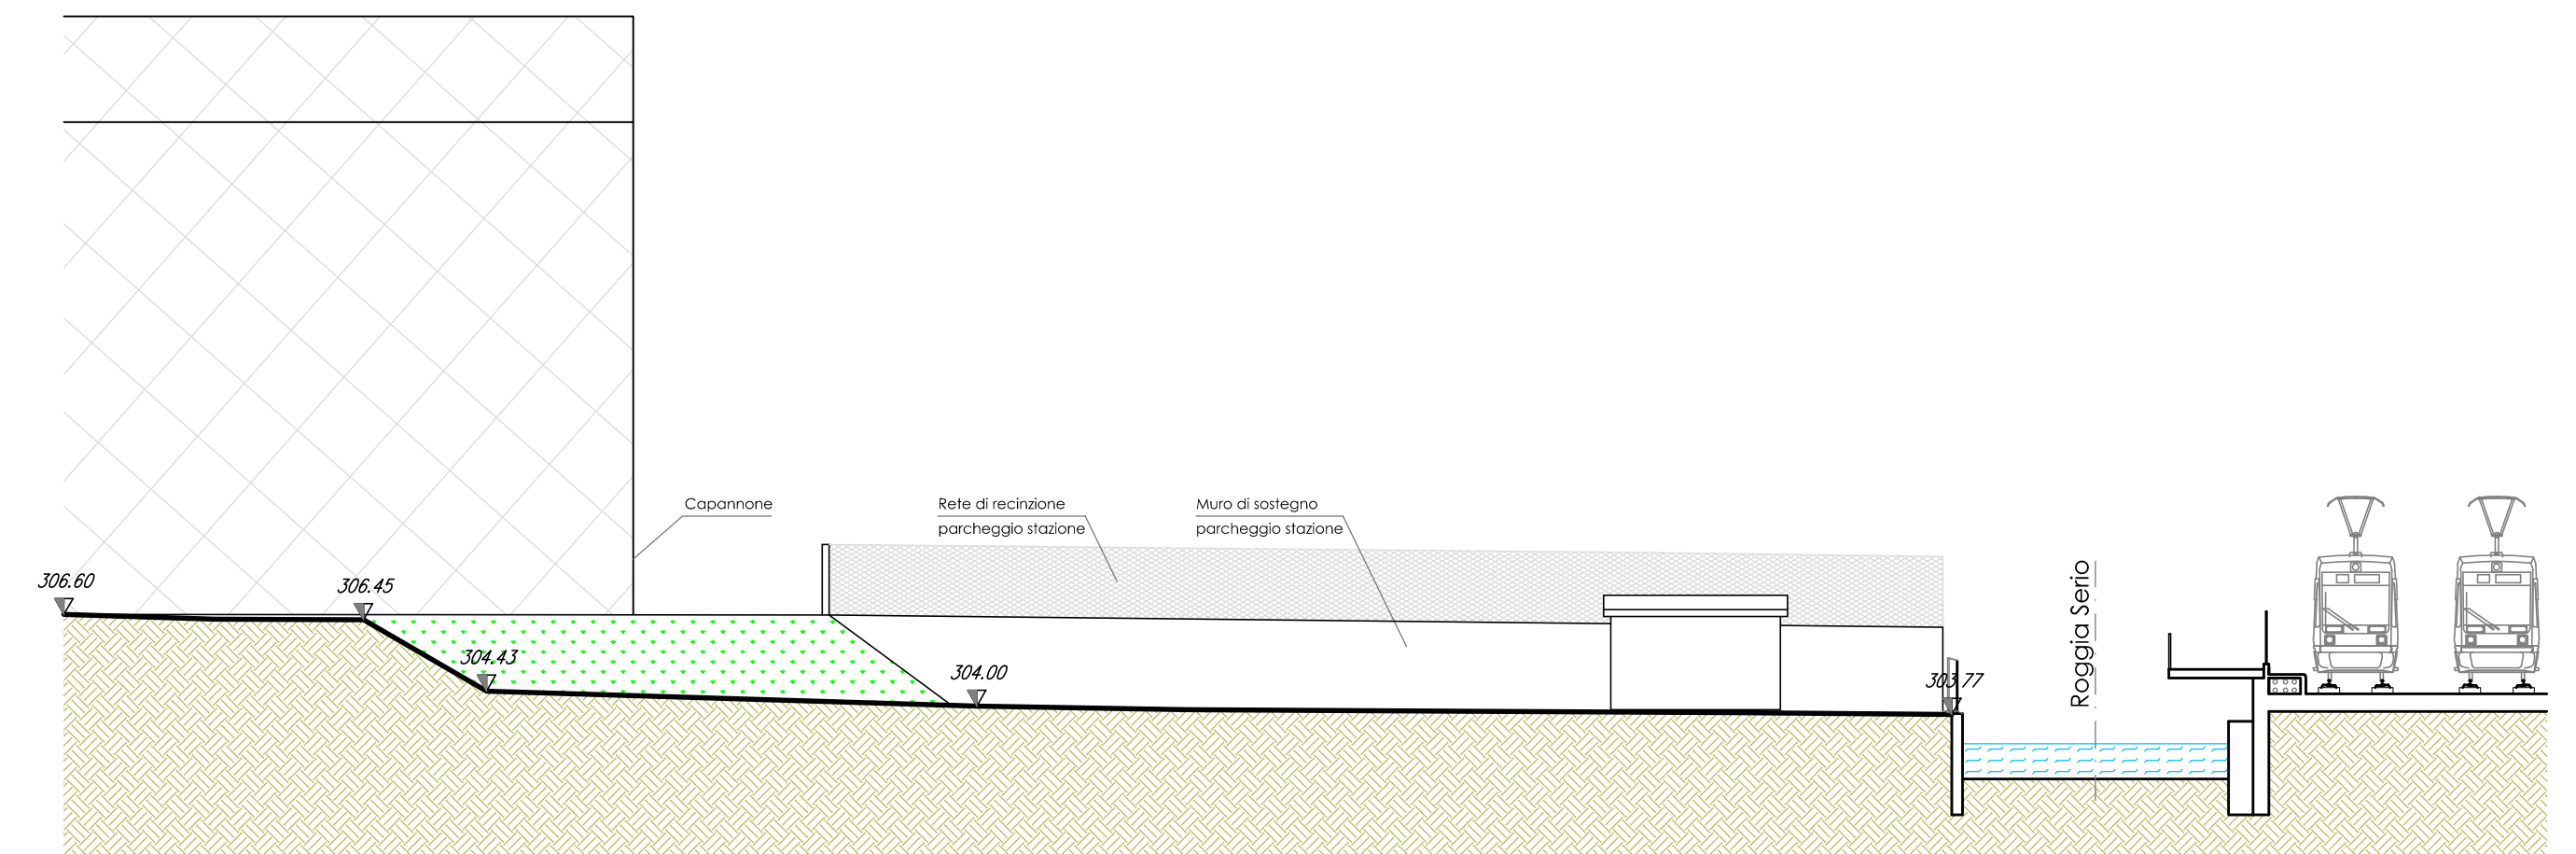

Comune di NEMBRO Provincia di BERGAMO

Progetto nuove vasche interrate per acque meteoriche, industriali e antincendio - S.U.A.P IN VARIANTE AL P.G.T. Mappali 4223 - 8644 - 9091 - 9092 - 9093

Apollo sessantanove S.p.A. - F.lli Gandossi Acciaierie Elettriche S.p.A.

Scala 1:200	PROGETTO NUOVE VASCHE Stato di fatto: Planimetria - Sezioni	Tav. 9	10/11/2017
000147	R1403		
MB - RB	Tav. 9-10-11 20171110.dwg		

BARCELLA
STUDIO
TRE

ARCH. RAFFAELE BARCELLA
GEOM. VANESSA BARCELLA
GEOM. MASSIMILIANO BARCELLA

Dot. Arch.
Raffaele BARCELLA

Geom.
Massimiliano BARCELLA

Via Orti, 4 - 24027 Nembro (BG)
Tel. 035/26972 - Fax 035/471207