


PIANTA PIANO SECONDO
Scala 1:200



SCHEMA COPERTURA
Scala 1:500

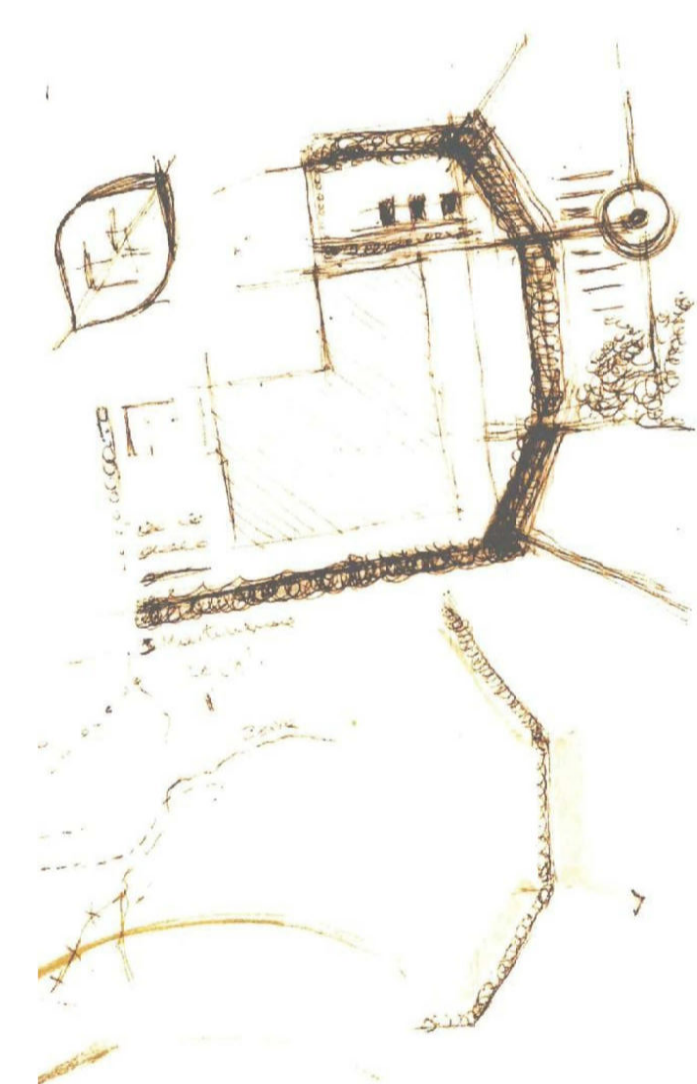

McGarlet
Exotic since 1927

Mc Garlet Srl - Albano Sant'Alessandro (BG)

**NUOVO INSEDIAMENTO
PRODUTTIVO IN COMUNE DI
TORRE DE' ROVERI (BG)**

**RICHIESTA DI PERMESSO DI
COSTRUIRE IN VARIANTE AL PGT**

RAFFAELLO CATTANEO | LANDSCAPE AND ARCHITECTURE
architetto e paesaggista
via S. Ambrogio 11- 24069 Trescore Balneario (BG)
+39 035 945310 studio@architetturaepaesaggio.info
www.architetturaepaesaggio.info

PIANTE DI PROGETTO - PIANO SECONDO E SCHEMA COPERTURA