


CALCOLO DELLA SUPERFICIE LORDA (SL)

PIANO TERRA	
Superficie Lorda (SL) artigianale/produitiva	9.683,30 mq
Superficie Lorda (SL) commerciale	261,50 mq
PIANO PRIMO	
Superficie Lorda (SL) artigianale/produitiva	2.267,30 mq
PIANO SECONDO	
Superficie Lorda (SL) artigianale/produitiva	382,90 mq
Superficie Lorda (SL) totale	12.595,00 mq

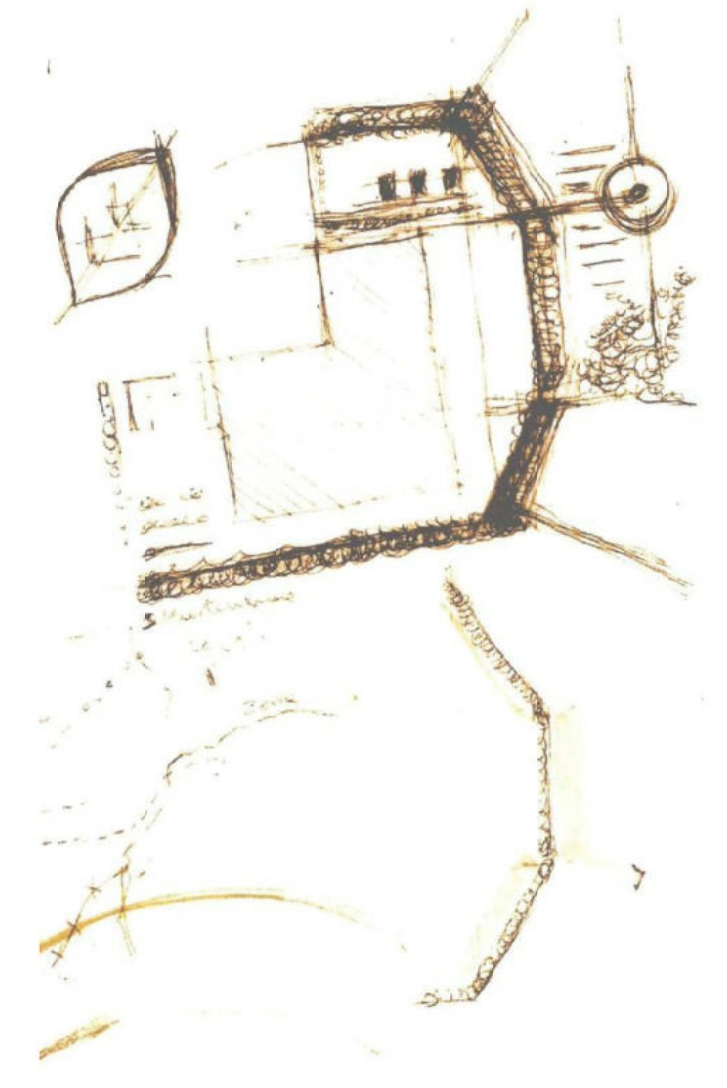

Mc Garlet Srl - Albano Sant'Alessandro (BG)

**NUOVO INSEDIAMENTO
PRODUTTIVO IN COMUNE DI
TORRE DE' ROVERI (BG)**

**RICHIESTA DI PERMESSO DI
COSTRUIRE IN VARIANTE AL PGT**

RAFFAELLO CATTANEO LANDSCAPE AND ARCHITECTURE
architetto e paesaggista via S. Ambrogio 11- 24069 Trescore Balneario (BG)
+39 035 945310 studio@architetturaepaesaggio.info
www.architetturaepaesaggio.info

PIANTA PIANO TERRA
Scala 1:200

PIANTA DI PROGETTO - PIANO TERRA