






Superficie accessoria (SA)
non considerata nel calcolo
della SL ai sensi dell'art. 1.2
delle NTA

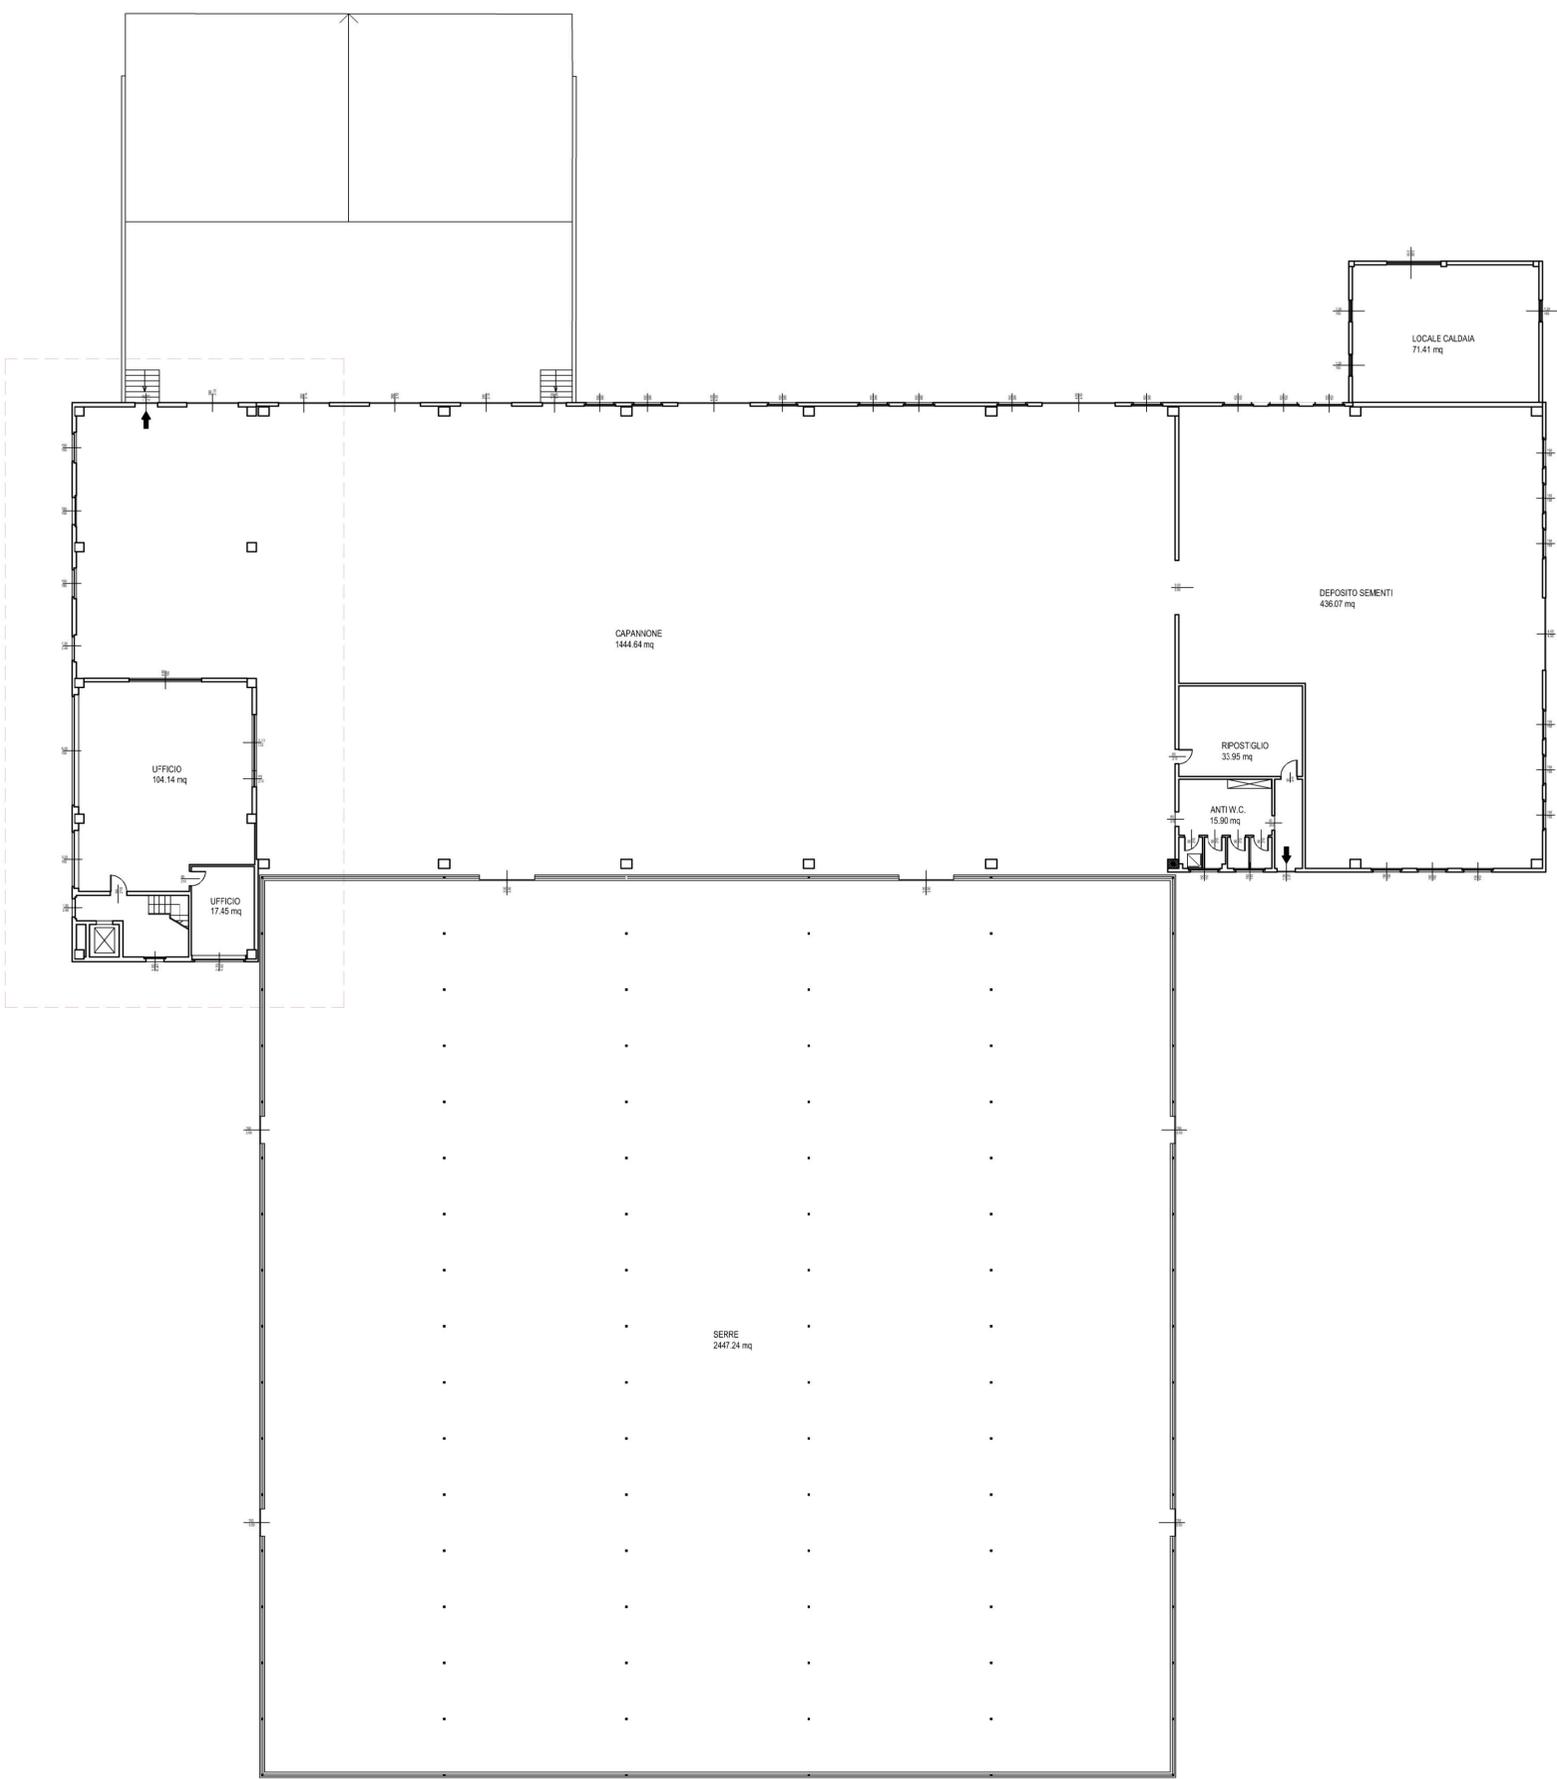


PIANTA PIANO TERRA
Scala 1:200

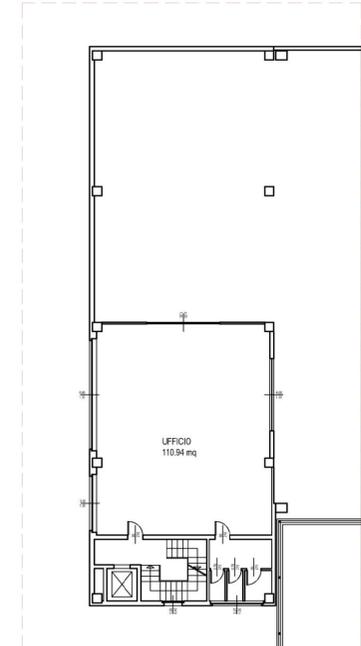


PIANTA PIANO PRIMO
Scala 1:200

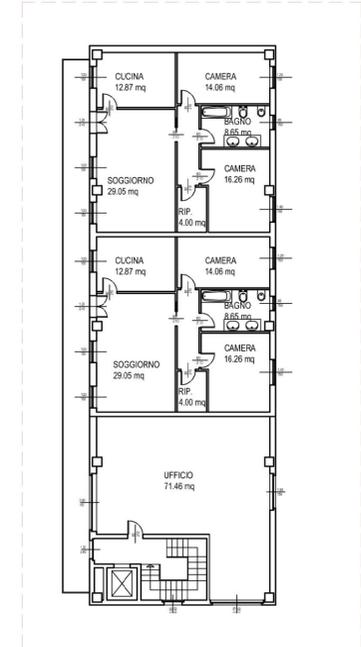


PIANTA PIANO SECONDO
Scala 1:200

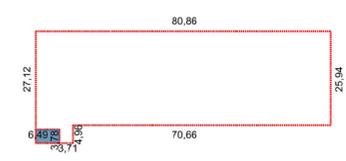

PIANO TERRA

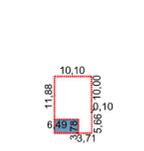


PIANO PRIMO

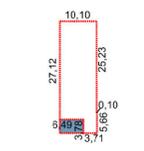

PIANO SECONDO

CALCOLO DELLA SUPERFICIE LORDA (SL)

PIANO TERRA SUPERFICIE LORDA	2.123,50 mq
PIANO PRIMO SUPERFICIE LORDA	134,30 mq
PIANO SECONDO SUPERFICIE LORDA	288,20 mq
SUPERFICIE LORDA TOTALE	2.546,00 mq

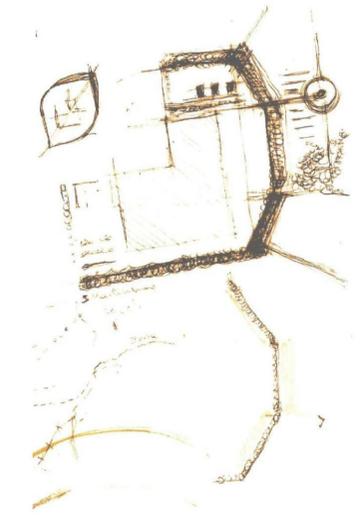

McGarlet
Exotic since 1927
Mc Garlet Srl - Albano Sant'Alessandro (BG)

**NUOVO INSEDIAMENTO
PRODUTTIVO IN COMUNE DI
TORRE DE' ROVERI (BG)**

**RICHIESTA DI PERMESSO DI
COSTRUIRE IN VARIANTE AL PGT**

RAFFAELLO CATTANEO LANDSCAPE AND ARCHITECTURE
architetto e paesaggista via S. Ambrogio 11 - 24069 Trescore Balneario (BG)
+39 035 945310 studio@architetturaepaesaggio.info
www.architetturaepaesaggio.info

RILIEVO DELLO STATO DI FATTO - PIANO TERRA, PIANO PRIMO, PIANO SECONDO

Tavola n.	Scala	Data	Aggiornamento	Pratica n.
2B	1:200	ottobre 2020		521/2020