

**LEGENDA**

Confine comunale

Aree urbanizzate: ambiti definiti dalla pianificazione locale vigente (sono comprese anche le aree per urbanizzazioni primarie e secondarie);

Altre aree edificate e/o urbanizzate

**PAESAGGIO DELLA NATURALITA'**

Contesti di elevato valore naturalistico e paesistico (art. 54)

Aree montane di alta quota: sistema delle aree culminali (art. 55)

Versanti boscati (art. 57)

Laghi e corsi d'acqua

**PAESAGGIO AGRARIO E DELLE AREE COLTIVATE**

Paesaggio montano debolmente antropizzato (art. 58)

Paesaggio montano antropizzato con insediamenti sparsi (art. 58)

Versanti delle zone collinari e pedemontane (art. 59)

**AREE AGRICOLE INTERESSATE DA POTENZIALI PRESSIONI URBANIZZATIVE E INFRASTRUTTURALI**

Aree con fenomeni urbanizzativi in atto o previste o prevalentemente inedificate, di immediato rapporto con i contesti urbani (art. 62); ambiti definiti dalla pianificazione locale vigente (sono comprese anche le aree per urbanizzazioni primarie e secondarie)

Aree con fenomeni urbanizzativi in atto o previste o prevalentemente inedificate, di immediato rapporto con i contesti urbani (art. 62); aree di primo riferimento per la pianificazione locale (art. 93)

Aree verdi previste dalla pianificazione locale e confermate come elementi di rilevanza paesistica (art. 67)

**AREE PROTETTE DA SPECIFICHE TUTELE**

Parco dei Colli di Bergamo

Siti di Importanza Comunitaria (art. 52)

Aree di elevata naturalità di cui all'art. 17 del PTCP (art. 53)

Beni immobili di interesse artistico e storico (art. 10 del D lgs 42/2004)

1 - Casa quattrocentesca in Frazione Stabello (non cartografata)

2 - Villa Ferretti

3 - Rovine del Castello Guelfo di Malpasso (demolito)

4 - Chiesa parrocchiale di S. Lorenzo

5 - Chiesa parrocchiale di S. Maria Assunta in Frazione Endenna

6 - Chiesa parrocchiale di S. Maria Assunta in Frazione Grumello de' Zanchi

7 - Ex convento dei Riformati

8 - Affreschi nella cappella della Madonna del Carmine

9 - Casa rustica

**SISTEMI ED ELEMENTI DI RILEVANZA PAESISTICA**

Principali cime e vette

Scarpate e terrazzi fluviali

Orti

Principali punti panoramici, emergenze percettive di particolare significato paesistico

Fiumi e corsi d'acqua principali

Altri corsi d'acqua secondari

Principali prospettive visuali di interesse paesistico dalle infrastrutture della mobilità

Principali percorsi della tradizione locale in ambito montano: mulattiere, vie di transito, i percorsi della fede, percorsi militari

Per i "Centri e nuclei storici", gli "Elementi storico architettonici" e le "Presenze archeologiche" della Provincia di Bergamo, si rimanda al Repertorio e alle Tavv. 5.6 e - 5.6.f allegate al PTCP


**PROPOSTE DI MODIFICA AL PTCP**

**I.** Riprimerizzazione degli ambiti di "Tutela riqualificazione e valorizzazione ambientale e paesistica del territorio" proposta dal PG. I numeri fanno riferimento agli articoli delle Norme di Attuazione del PTCP.

**A.** Corsi d'acqua

Ambiti urbanizzati consolidati; aree edificabili/urbanizzabili previste dal PRG e confermate; Ambiti di trasformazione

UNITA' DI PAESAGGIO 10  
DALLA GOGGIA AL CANTO ALTO

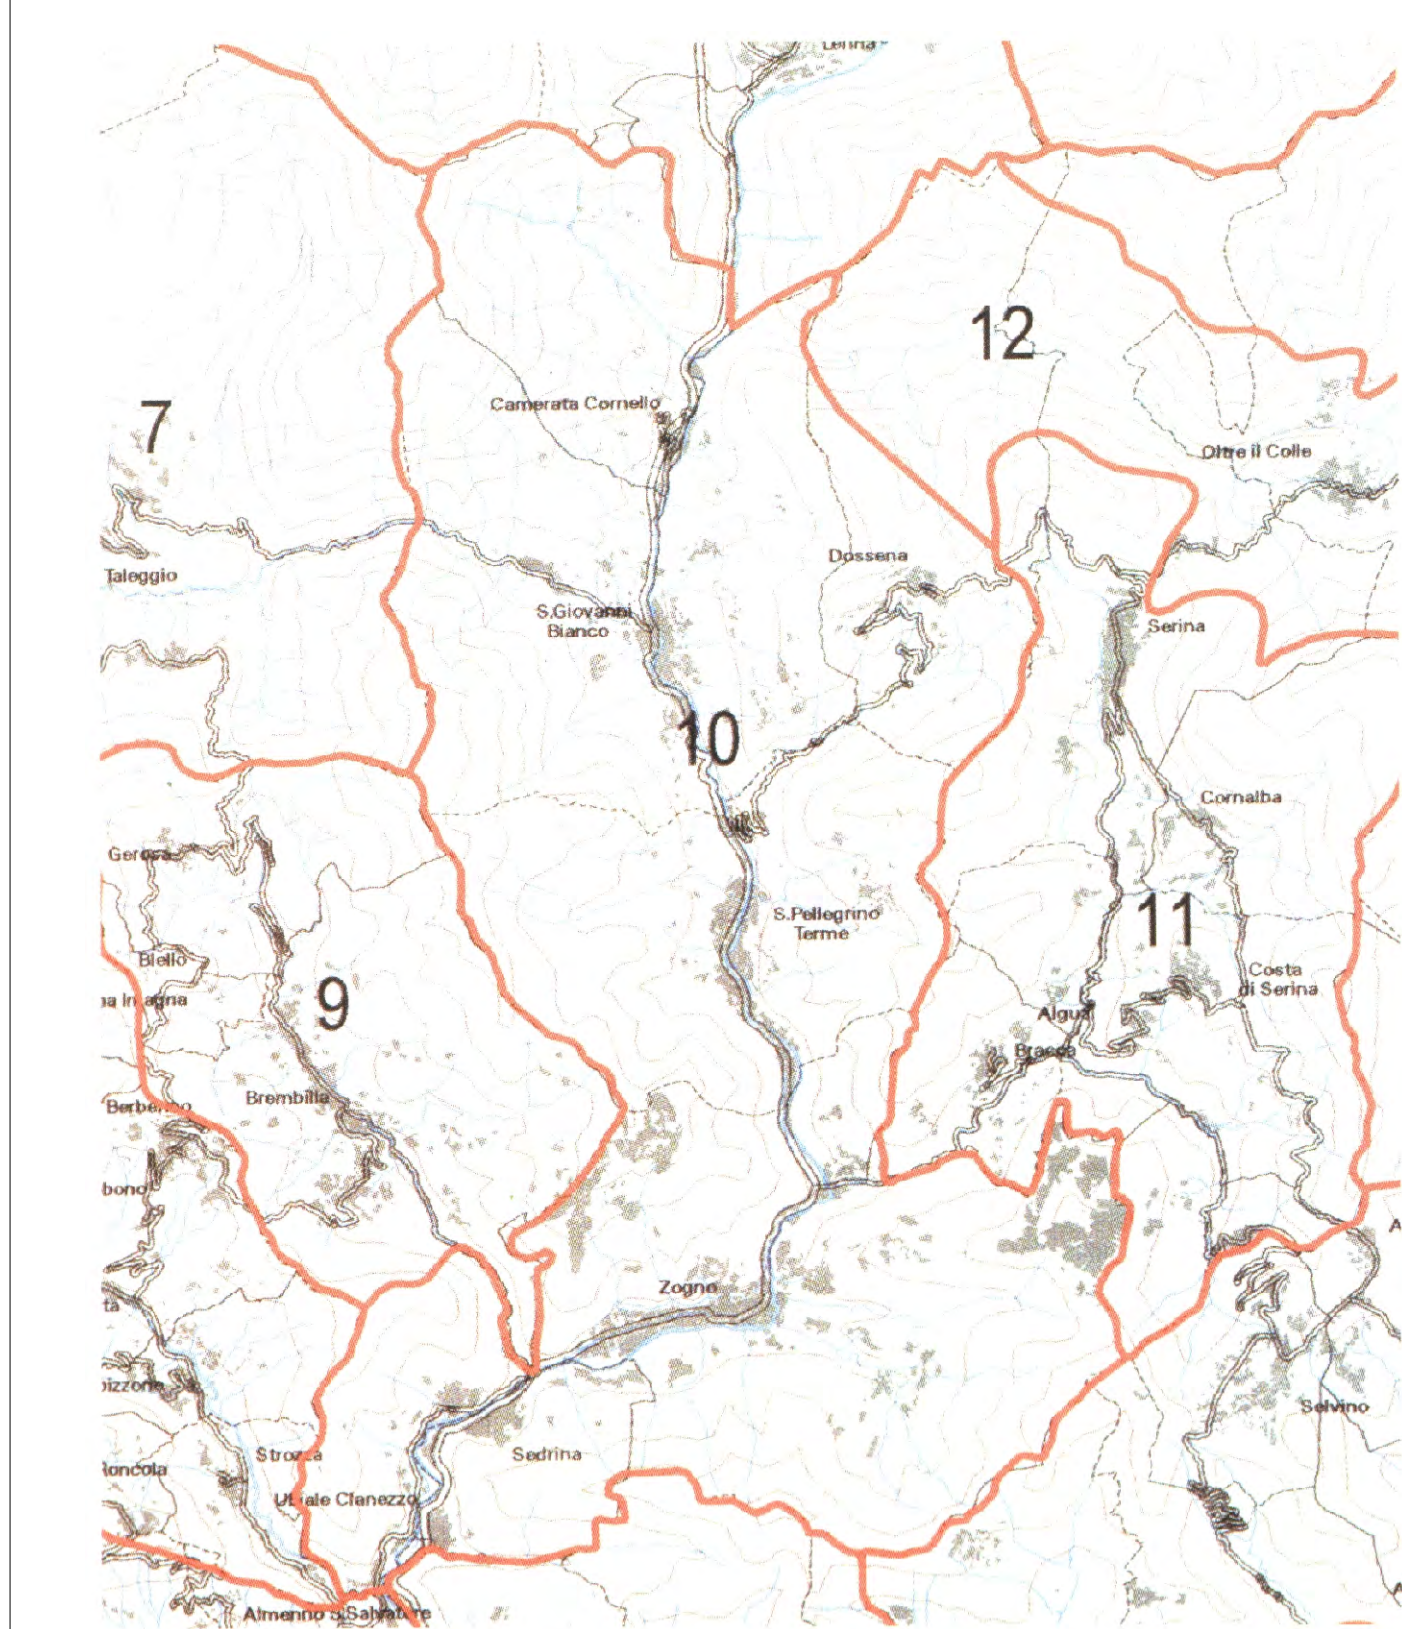

P G T Gennaio 2011

**COMUNE DI ZOGNO**  
PROVINCIA DI BERGAMO

**PIANO DI GOVERNO  
DEL  
TERRITORIO**

Tav. Nr. 18  
**SINTESI PTCP**  
(Aspetti ambientali e paesistici)  
**e PROPOSTE DI MODIFICA**  
Scala 1:10.000

**DOCUMENTO DI PIANO**

GRUPPO DI PROGETTO:  
Analisi Territoriale, Sociale e Ambientale  
Analisi Geologica e Idrogeologica  
Analisi Acustica  
Elaborazione Grafica  
Coordinatore

Studio Associato arch. Giovannelli e Marco De Vecchi - dott. Contardo Crotti  
dott. Corrado Regazzini - dott. Carletto Bertalotti  
dott. Roberto Tizzoni  
DPA Architettura S.r.l.  
a.c.h. Giovannelli/Barbisa De Vecchi