


	1	2		
3	4	5	6	7
9	10	11	12	13
15	16	17	18	19
21	22	23	24	25
	26	27	28	

**SIMBOLI DELLE PRESCRIZIONI DI INTERVENTO**

- Confine Comunale**
- SISTEMA DELLA MOBILITA' E DEI SERVIZI**
- Rete della viabilità esistente
  - Rete della viabilità in progetto
  - Servizi e strutture per la mobilità (stazioni di servizio carburante)
  - Fascia di rispetto cimiteriale
  - Pista ciclopedonale
  - Ex sedime ferrovia Valle Brembana
  - Servizi e attrezzature pubbliche, di uso pubblico e private, esterni ai centri storici (Piano dei Servizi)
- SISTEMA INSEDIATIVO**
- Centri e nuclei storici
  - Zone di recupero (art. 27 legge 457/78)
  - Ambiti urbani ad alta densità
  - Ambiti urbani a media densità
  - Ambiti urbani a bassa densità di primo livello
  - Ambiti urbani a bassa densità di secondo livello
  - Ambiti urbani di contenimento
  - Residenziale
  - Terziario - Commerciale
  - Produttivo
  - Ambiti di trasformazione
  - Edifici soggetti a conservazione
  - Ambiti urbani del sistema produttivo
  - Ambiti urbani produttivi di deposito
  - Ambiti urbani turistico ricettivi
  - Ambiti dei piani attuativi vigenti confermati
  - Piano Insediamenti Produttivi
  - Piano Particolareggiato Paesistico di Miraglia
  - Piano di lottizzazione convenzionata
  - Ambiti di nuova edificazione
  - Permessi di costruire condizionati
- SISTEMA AMBIENTALE E PAESAGGISTICO**
- Ambiti del paesaggio agrario montano
  - Aree agricole
  - Ambiti boscati
  - Aree paramontane
  - Perimetro del Parco Locale di Interesse Sovracommunale (PLIS) del Canto Alto e del Canto Basso
  - Fasce di rispetto e arretramento
  - Edifici non connessi all'agricoltura
  - Reticolo idrico

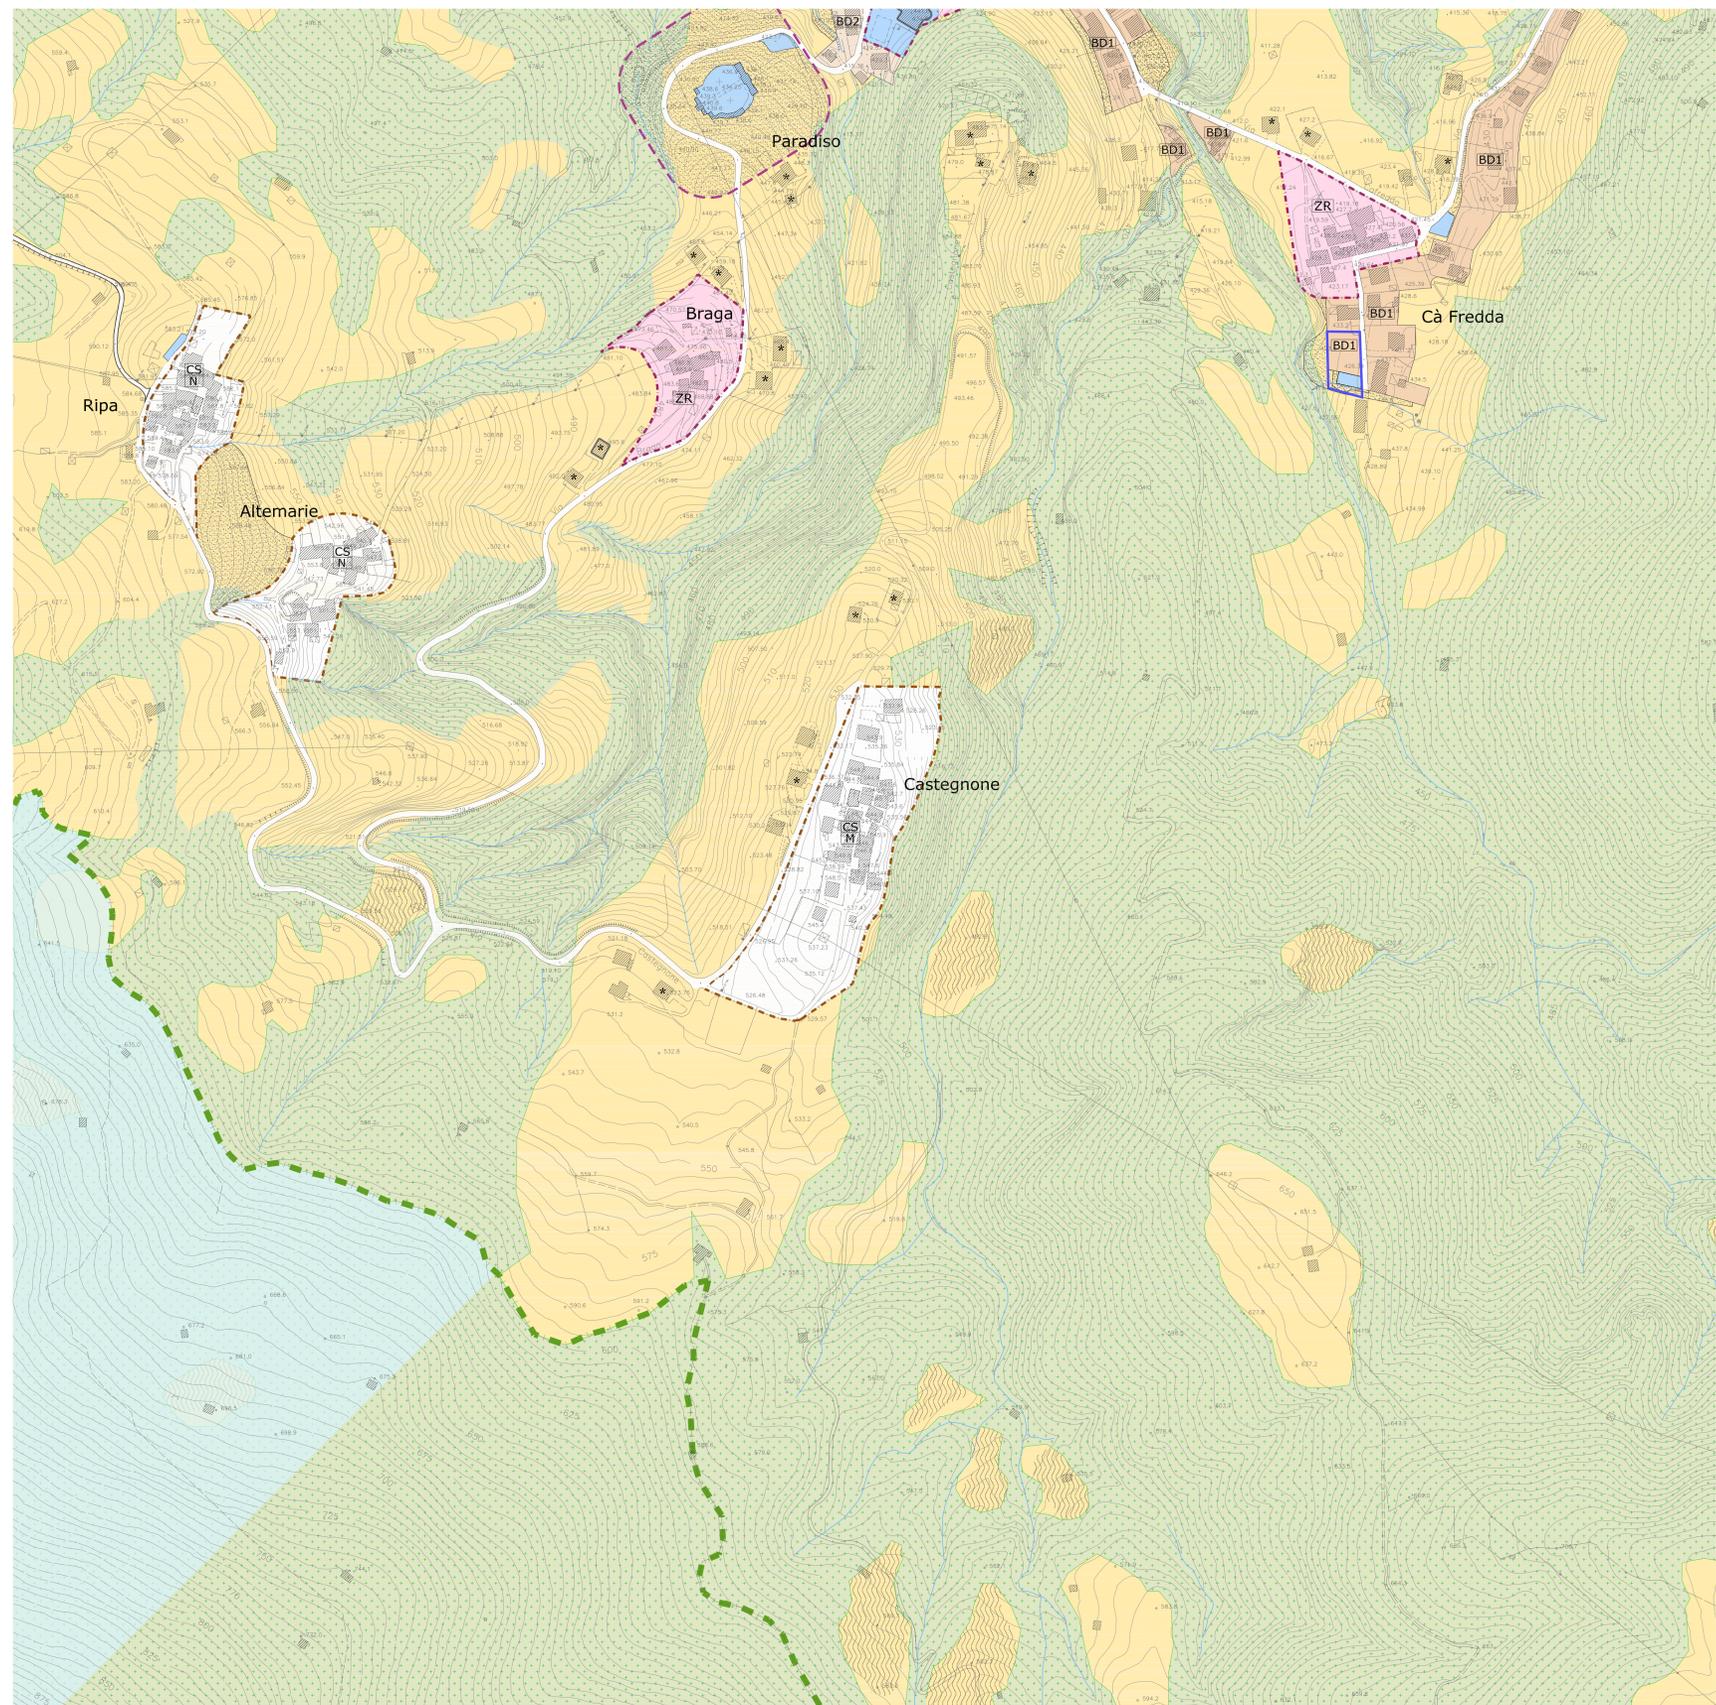

**P G T** Aprile 2011

**COMUNE DI ZOGNO**  
PROVINCIA DI BERGAMO

**PIANO DI GOVERNO DEL TERRITORIO**

**TAVOLE DI PIANO**  
Nr. 1/23  
Scala 1:2.000

**PIANO DELLE REGOLE**

**GRUPPO DI PROGETTO:**  
Analisi Territoriale, Sociale e Ambientale  
Analisi Evolutiva e Mitigazione  
Analisi Acustica  
Elaborazione Grafica  
Coordinatore:

**Studio Associato arch. Giovanni e Maria De Vecchi - dot. Contado Crosti**  
dot. Corrado Rogora - arch. Carlo Bernardini  
dot. Roberto Trazzone  
DPA - architettura s.r.l.  
arch. Giovanna Tatista De Vecchi