

1	2	3	4	5	6	7	8
9	10	11	12	13	14	15	16
17	18	19	20	21	22	23	24
25	26	27	28				

SIMBOLI DELLE PRESCRIZIONI DI INTERVENTO



Comune Comune

SISTEMA DELLA MOBILITÀ E DEI SERVIZI

- Pista ciclabile
- Ex sede ferroviaria Villa Barnabara - Servizi a struttura per la mobilità (settori di servizio cantieri)
- Piazza IV Novembre e Centro di Interscambio Urbano e trasporto pubblico

INFRASTRUTTURE


- Anelli di trasformazione
- Permessi di costruire condizionali

SISTEMA DEI SERVIZI LOCALI

- Parcheggi
- Aree di studio, punti di attrezzatura sportiva e ricreativa
- Attrezzature scolastiche
- Attrezzature religiose

SISTEMA DEI SERVIZI SOVRALOCALI

- Scuole medie superiori
- Attrezzature collettive

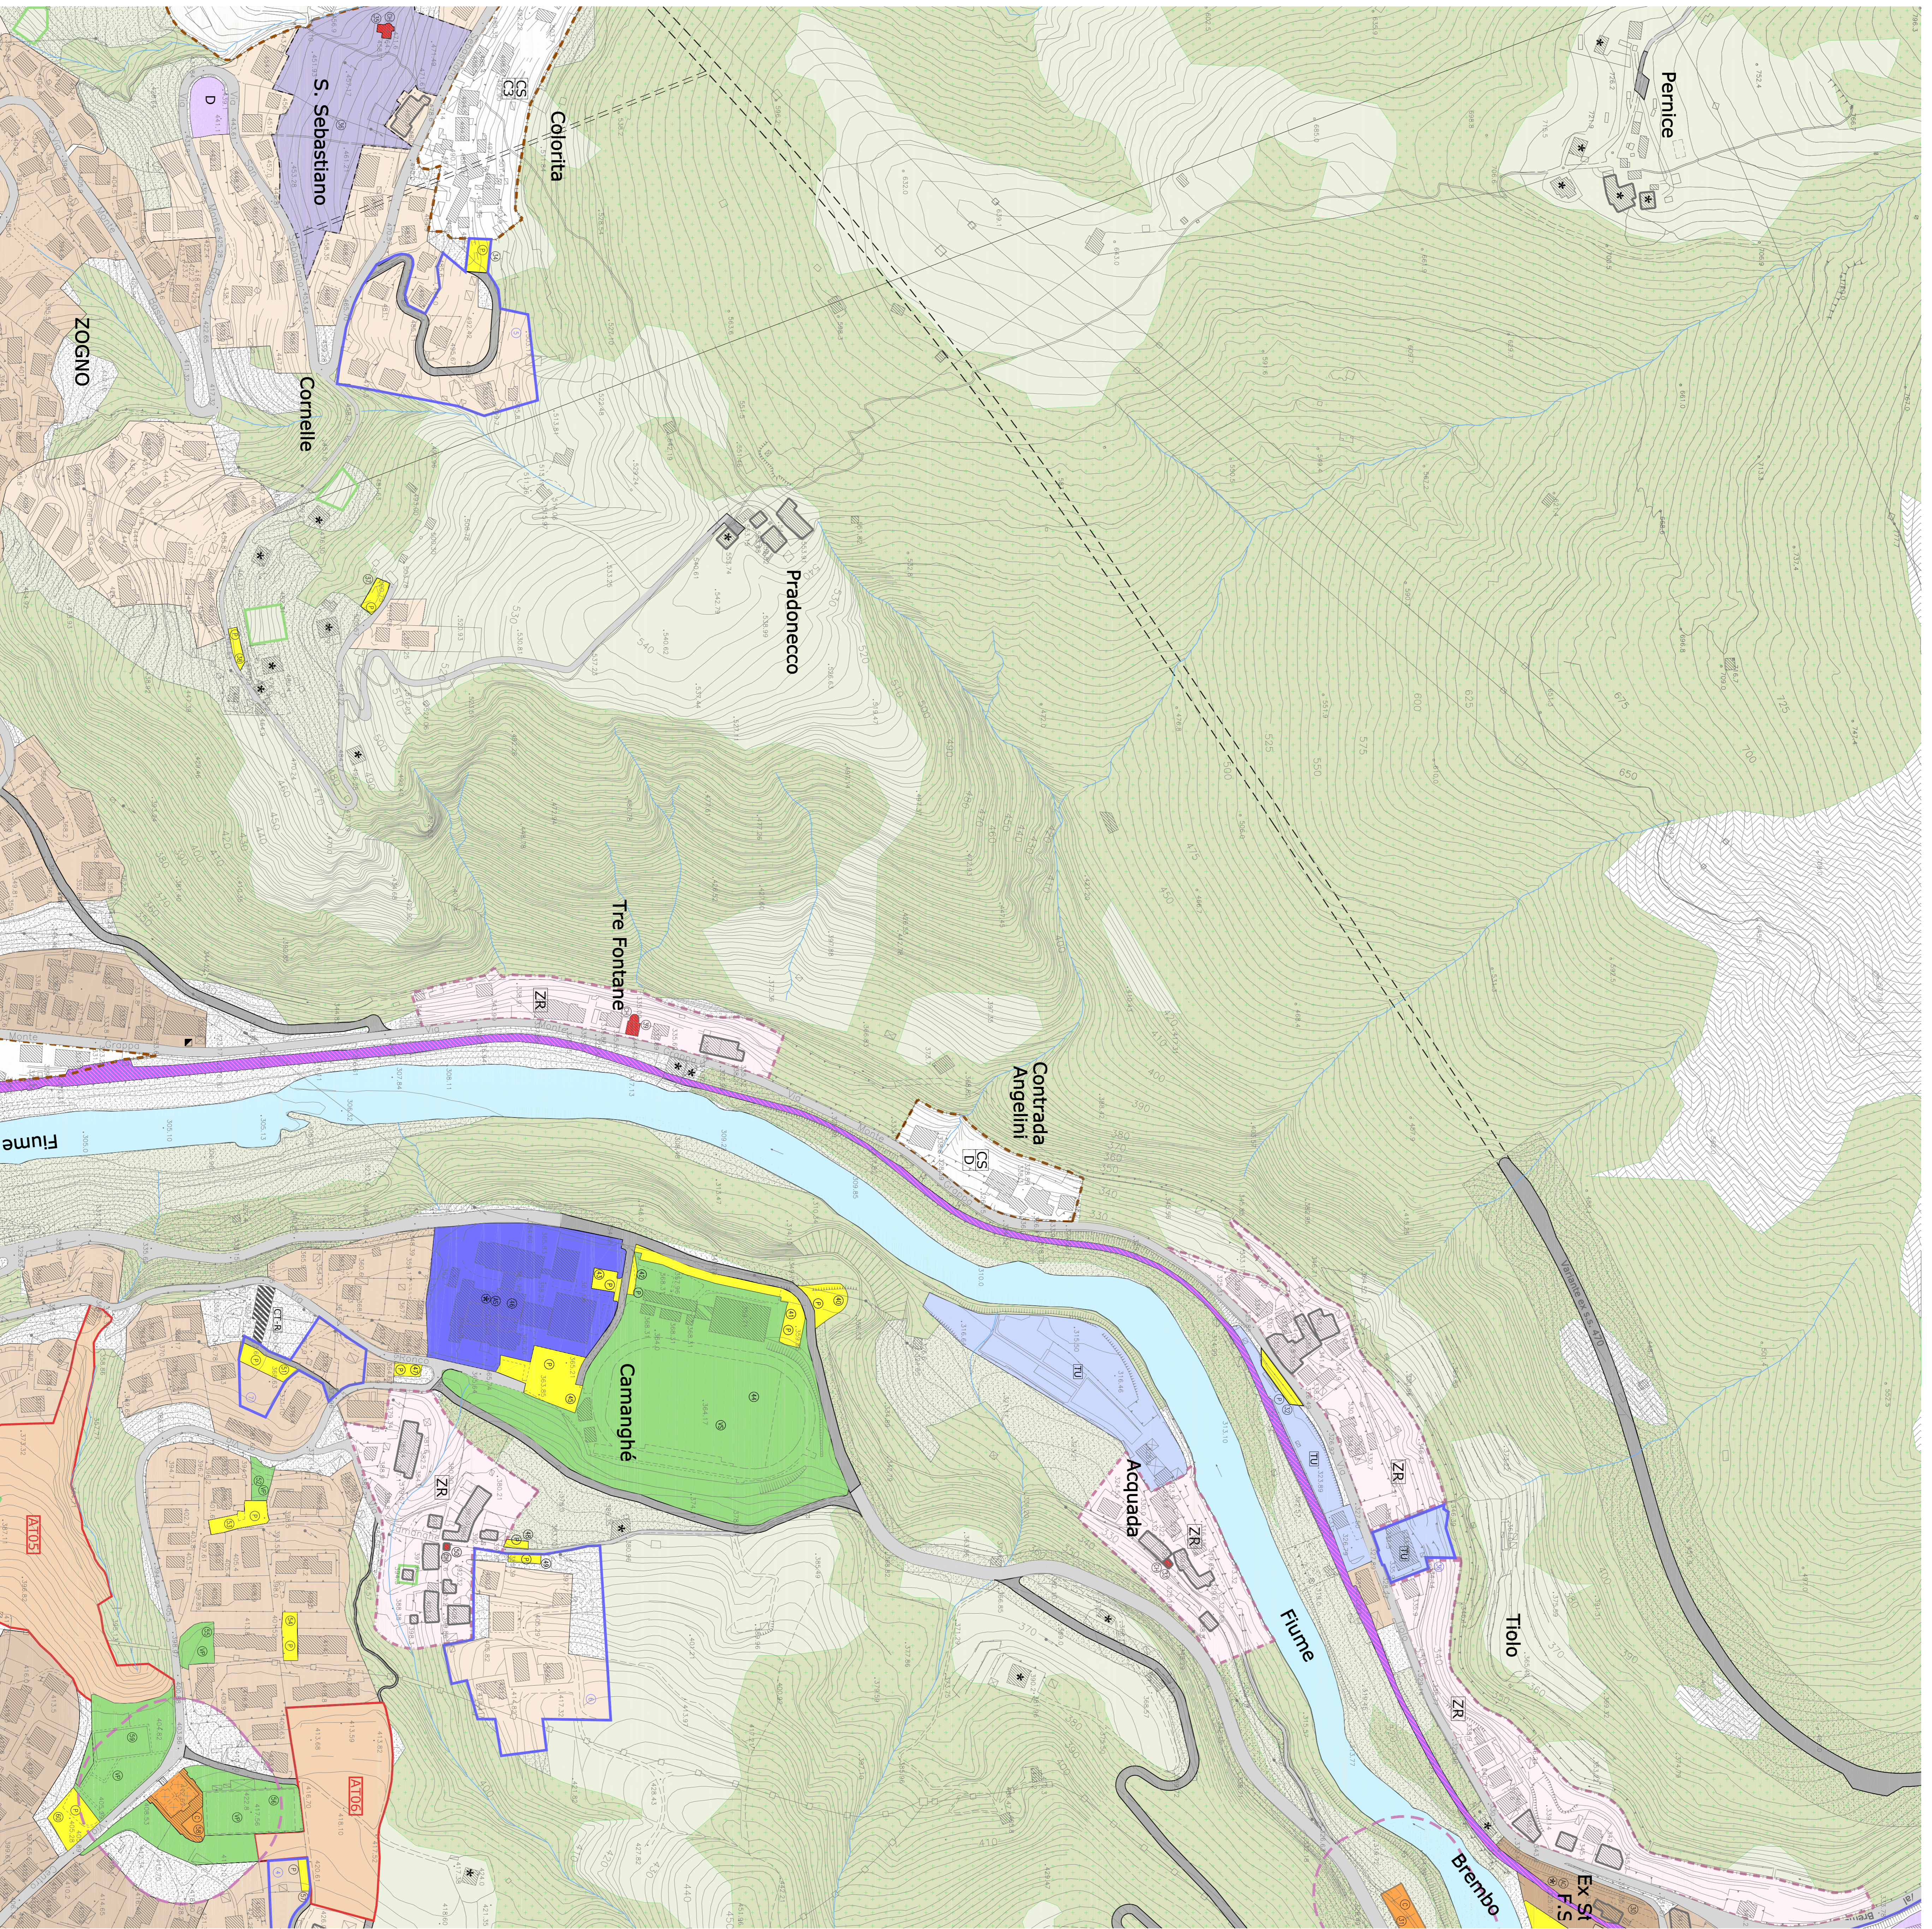

PGT

COMUNE DI ZOGNO
PROVINCIA DI BERGAMO

PIANO DI GOVERNO DEL TERRITORIO

TAVOLE DI PIANO DEI SERVIZI

Nr. 2/11
Scala 1:2.000

Modificata con Variante n.1
approvata dal Consiglio Comunale n.3 in data 08/04/2014

DIRETTORE GENERALE
 MAURO COCCARDELLI
 RESPONSABILE DEL SERVIZIO
 ING. ANTONIO BIANCHI
 RESPONSABILE DEL SERVIZIO
 ING. ANTONIO BIANCHI