PLANIMETRIA GENERALE - rilievo celerimetrico - scala 1:200

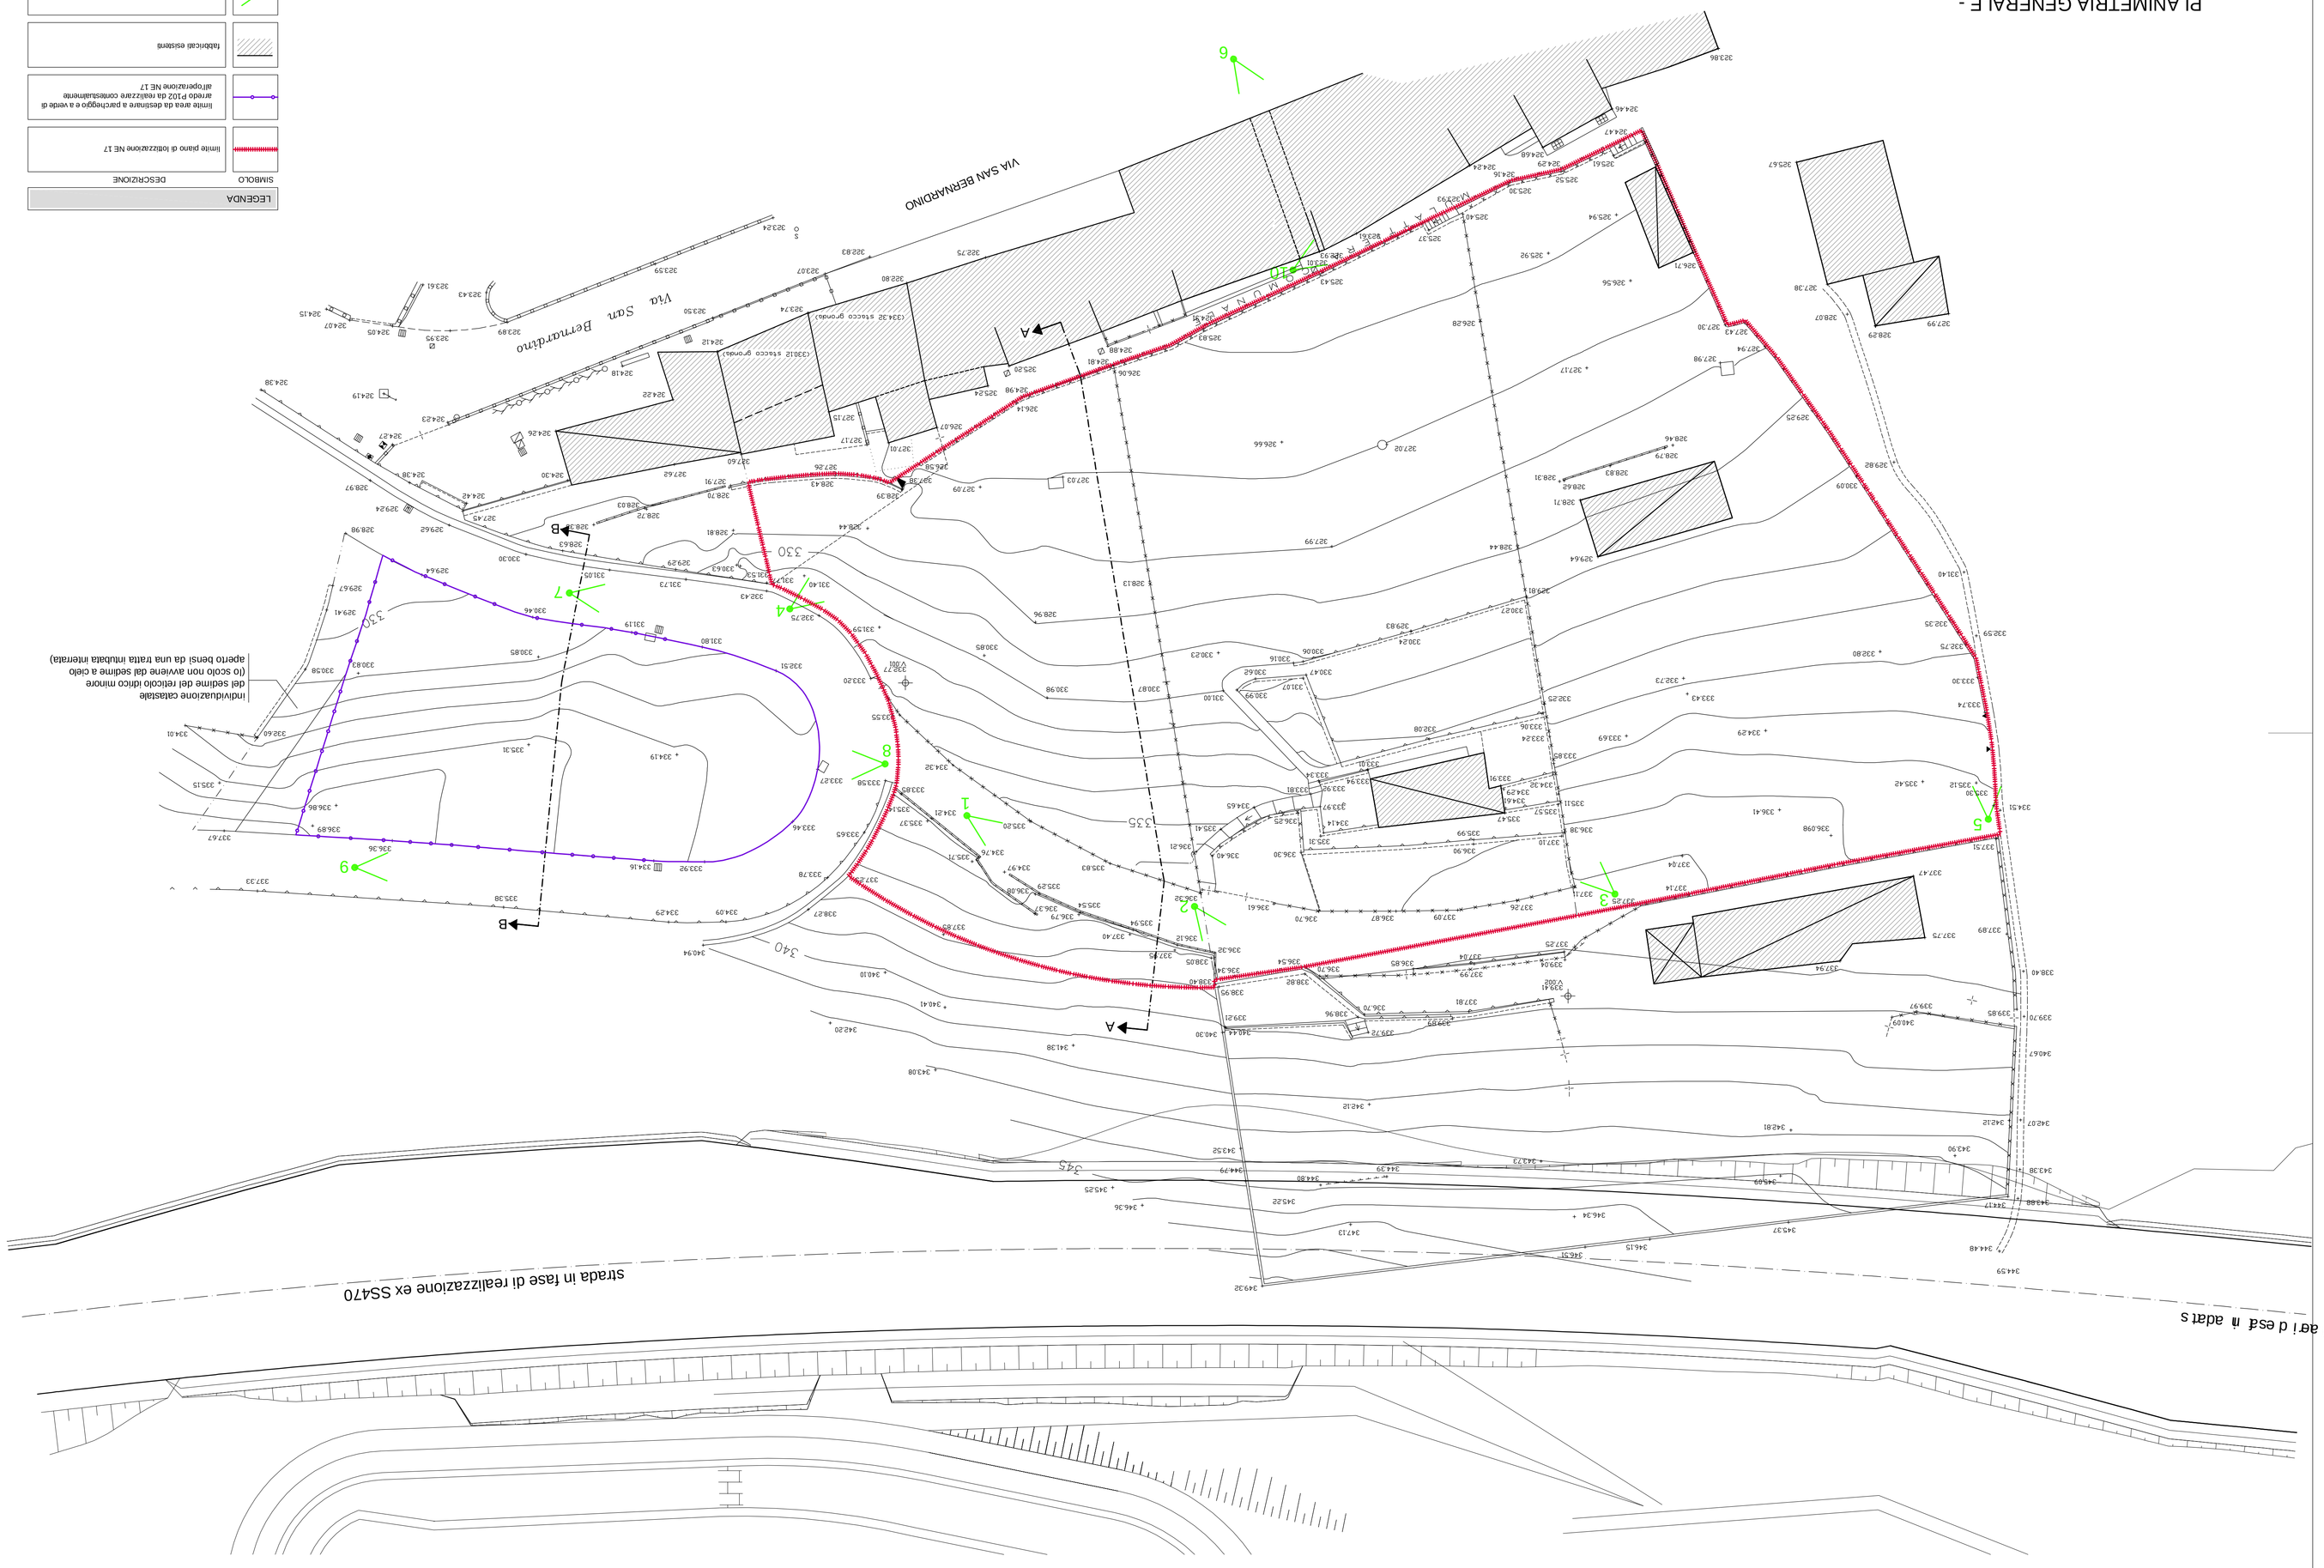

ESTRATTO PGT - scala non convenzionale
(Piano di Governo del Territorio approvato)

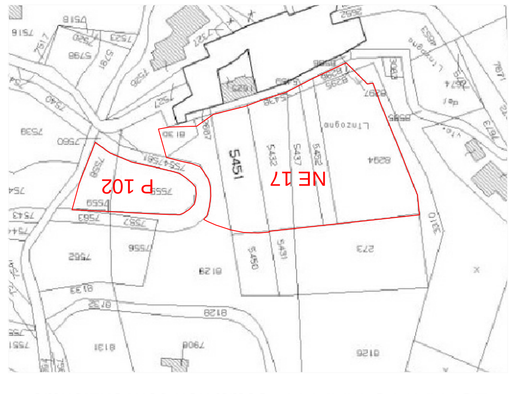

ESTRATTO MAPPA - scala non convenzionale

FOTO 1 - strada di accesso ai lotti esistente
FOTO 2 - strada di accesso ai lotti mm di contenimento verso monte
FOTO 3 - vista dei lotti dalla strada di accesso ai lotti
FOTO 4 - vista dei lotti dalla strada comunale
FOTO 5 - vista confine ovest PL - muldetta
FOTO 6 - passaggio pedonale di collegamento alla muldetta dalla via San Bernardino
FOTO 7 - vista area nuovi parcheggi prima del torrente
FOTO 8 - vista area nuovi parcheggi del torrente
FOTO 9 - vista area nuovi parcheggi dopo il torrente
FOTO 10 - muldetta a valle del lotto

DOCUMENTAZIONE FOTOGRAFICA

progettazione

direzione lavori

impresa

rev	data e descrizione aggiornamenti	dis. rapp.	
1 0			
0 9			
0 8			
0 7			
0 6			
0 5			
0 4			
0 3			
0 2		m	m
0 1	28.05.2015_integrazioni richieste dal comune (parcheggi parking)	v	m
0 0	28.11.2014_emissione per consegna comune	m	m

codice pratica: C_43_2010 — file: 2014_11_28_PL san bernardino_RELV00

scala: varie — tipo: R — livello: A — n° elaborato: 04

stato: rilievo / progetto / parziale / as-built

studiobbm architetti associati

studio bbm | via a. volta 15 | 20056 trezzo sull'adda (mi)
t. +39.02.91510099 | f. +39.02.37932877 | mail: info@pbm5.it | www.pbm5.it

geometra: Rubis Alex, Rubis Egidio, Rubis Rosa Spina, G.A.R. s.r.l.

indirizzo committente:

progetto: PIANO ATTUATIVO operazione NE 17 con contestuale realizzazione di parcheggi pubblici e verde di arredo P102

elaborato: STATO DI FATTO

descrizione: rilievo celerimetrico, documentazione fotografica, estratti urbanistici e di mappa

provincia:	bergamo
comune:	zogno
indirizzo:	via san Bernardino snc

E 9° 64'.69" | N 45°.79'.37"

firma committente: | firma e timbro connettenza:

® il presente elaborato non può essere riprodotto o divulgato, neppure parzialmente, senza la preventiva autorizzazione degli autori