COMUNE DI ZOGNO

PROVINCIA DI BERGAMO

STABILIMENTO DI RUSPINO

NUOVA AREA DI DEPOSITO IN LOCALITA' AL DERO'

PROVVEDIMENTO AUTORIZZATIVO DELLO SPORTELLO UNICO PER LE ATTIVITA' PRODUTTIVE (S.U.A.P.)

ai sensi dell'art. 8 del D.P.R. 07/09/2010 n.160

Tavola	N°
STATO DI FATTO SEZIONI A-A e B-B	03

Data	Scala
Febbraio 2015	1:200

c:\clienti_dwg_archivio_pro_zogno\TAV_sanpellegrino_stato_fatto.dwg, 25/02/2015 16:51:51, Lucia

SANPELLEGRINO

NESTLÉ WATERS

COMMITTENTE

SANPELLEGRINO S.p.A.

S.P. ex S.S. 470 - località Ruspino

24016 SAN PELLEGRINO TERME (BG)

PROGETTISTA

Dott. Arch. LUCIA ZANETTI

Albo Ordine degli Architetti P.P.C. della Provincia di Bergamo - n. 1781

TECNECO PROJECT

TECNECO PROJECT srl

Viale Kennedy, 21 - 24066 PEDRENGO (BG) - tel. 035/662067 - fax. 035/6955316

direzione@tecnecoproject.com

Collaboratori:

dott. arch. LUCIA ZANETTI

Abilitato all'esercizio della professione di Architetto, Pianificatore e Conservatore della Provincia di Bergamo - n. 1781

QUESTO DISEGNO NON PUÒ ESSERE RIPRODOTTO O DIVULGATO A TERZI SENZA PREVENTIVA AUTORIZZAZIONE

sezione B-B

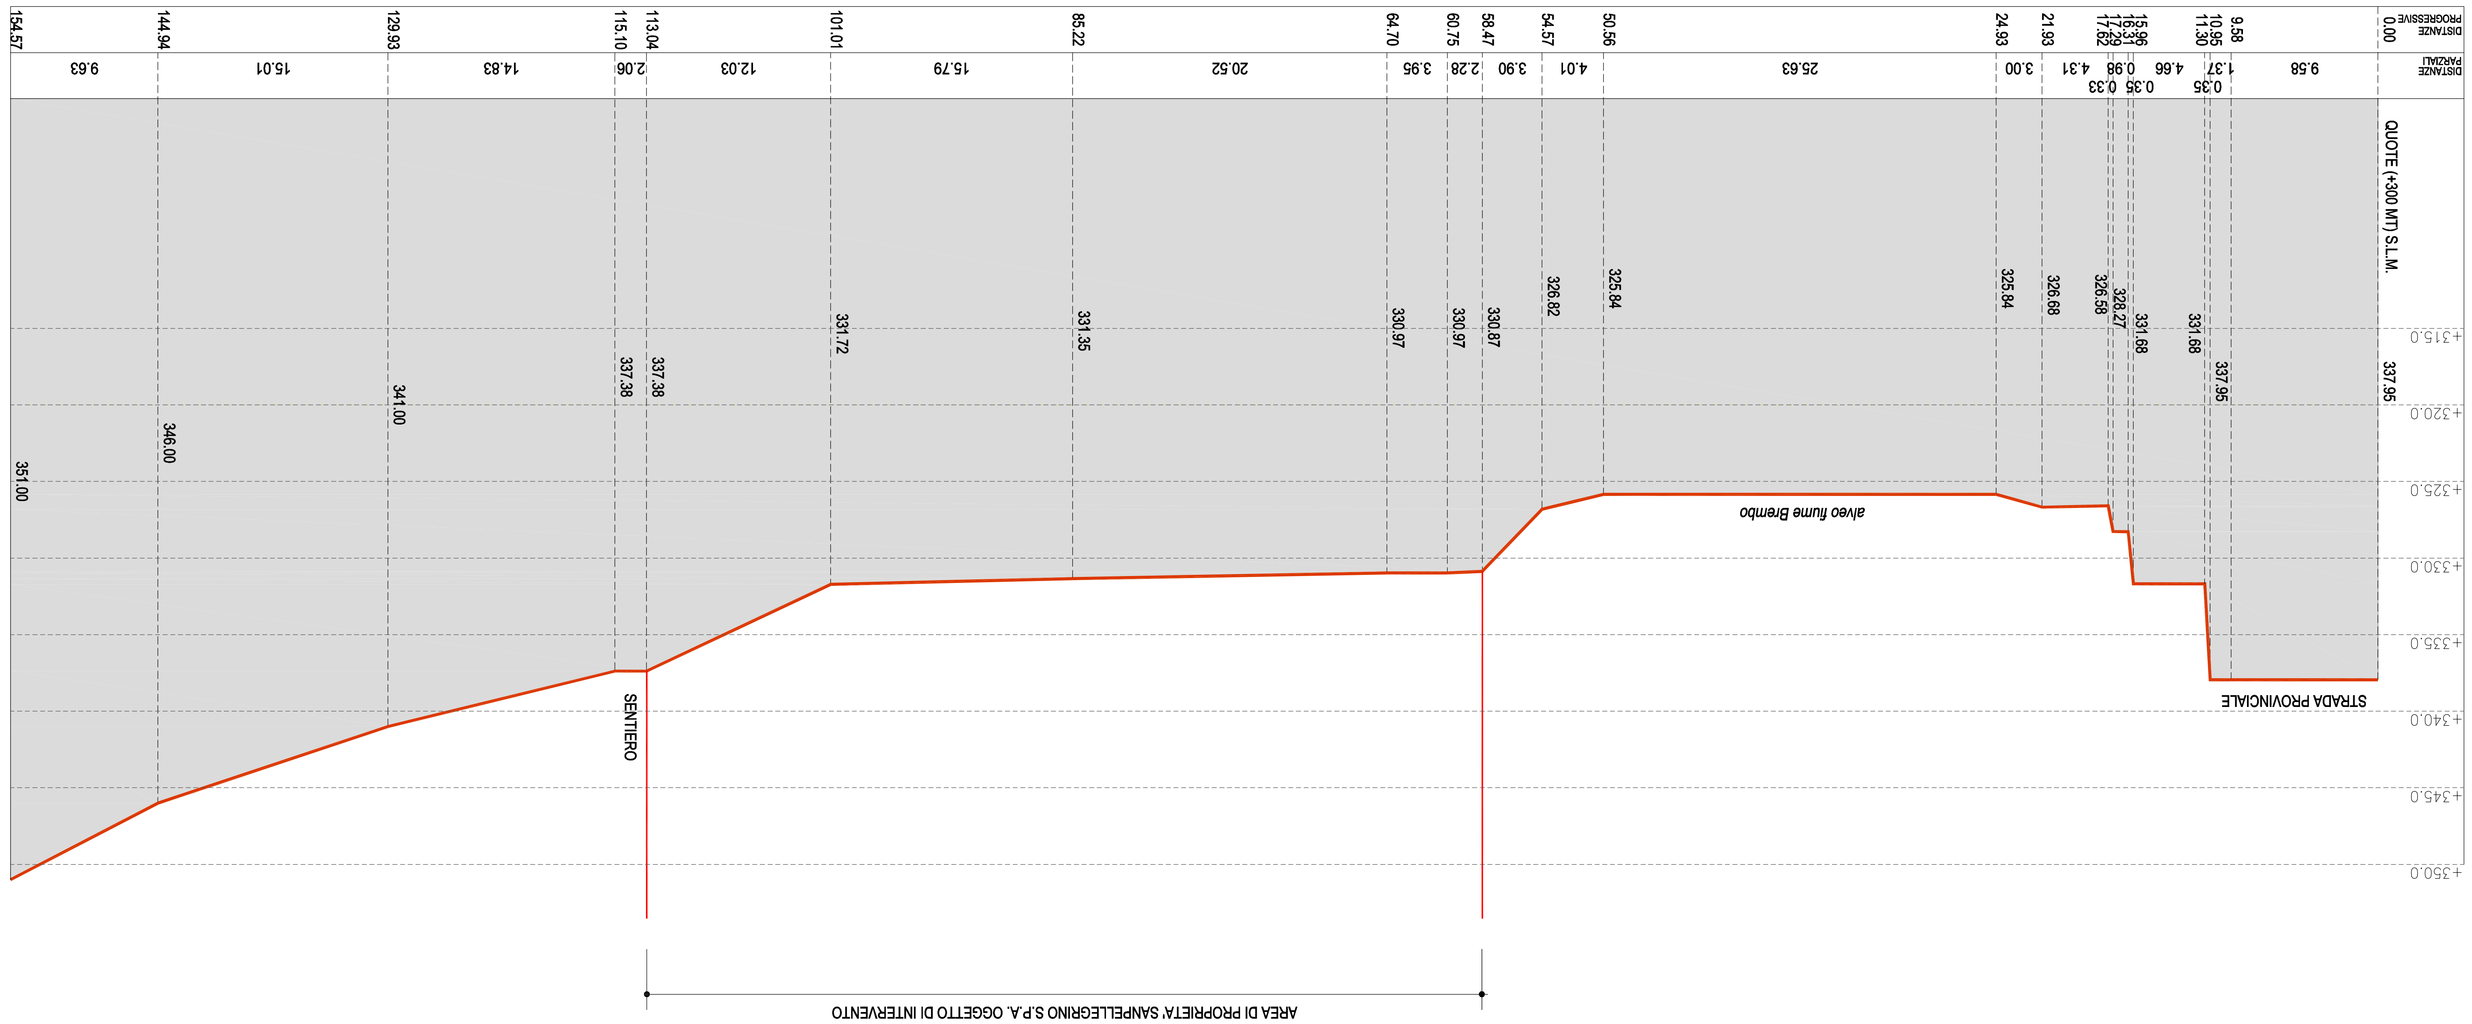

sezione A-A

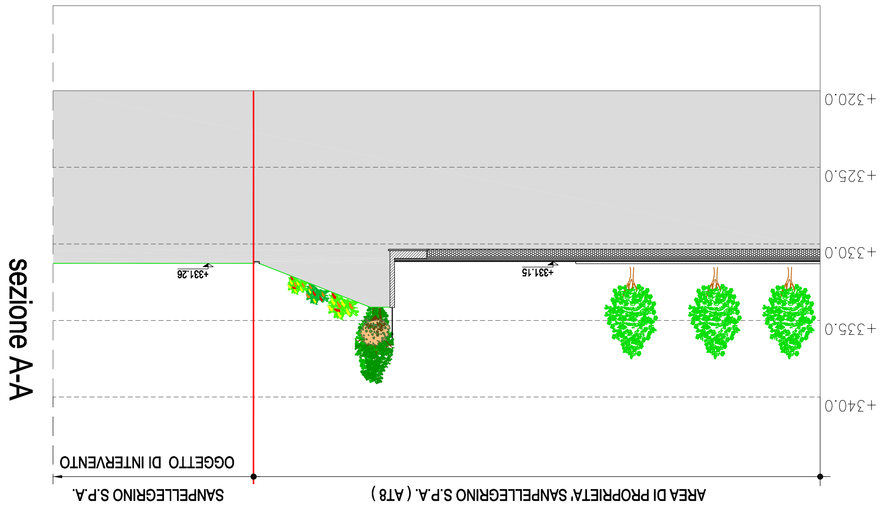

LEGENDA

AREA DI PROPRIETA', SANPELLEGRINO S.P.A. (ATB)

AREA DI PROPRIETA', SANPELLEGRINO S.P.A. NUOVA AREA DI INTERVENTO OGGETTO DELLA PRESENTE RICHIESTA DI AUTORIZZAZIONE