


LEGENDA


AREA DI PROPRIETA' SANPELEGRINO S.p.A. (AT8)

AREA DI PROPRIETA' SANPELEGRINO S.p.A. NUOVA AREA DI INTERVENTO OGGETTO DELLA PRESENTE RICHIESTA DI AUTORIZZAZIONE

SEZIONE A - A scala 1:100

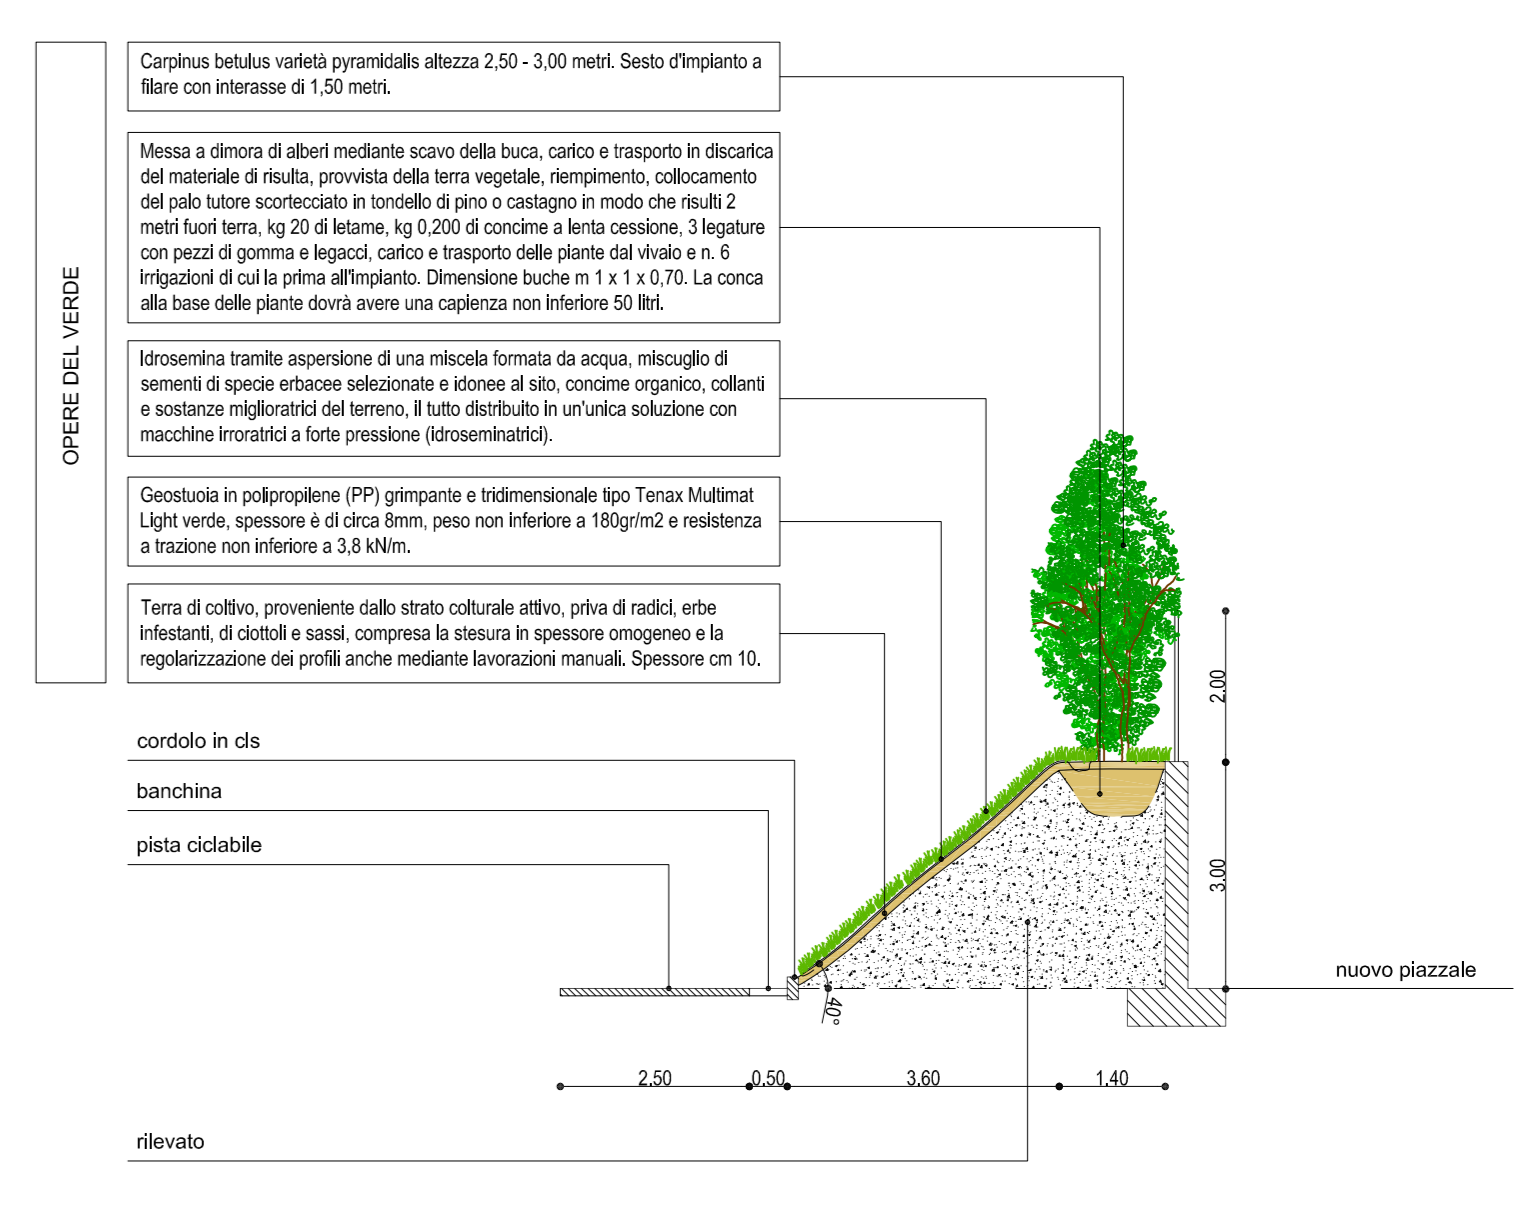

SEZIONE B - B scala 1:100

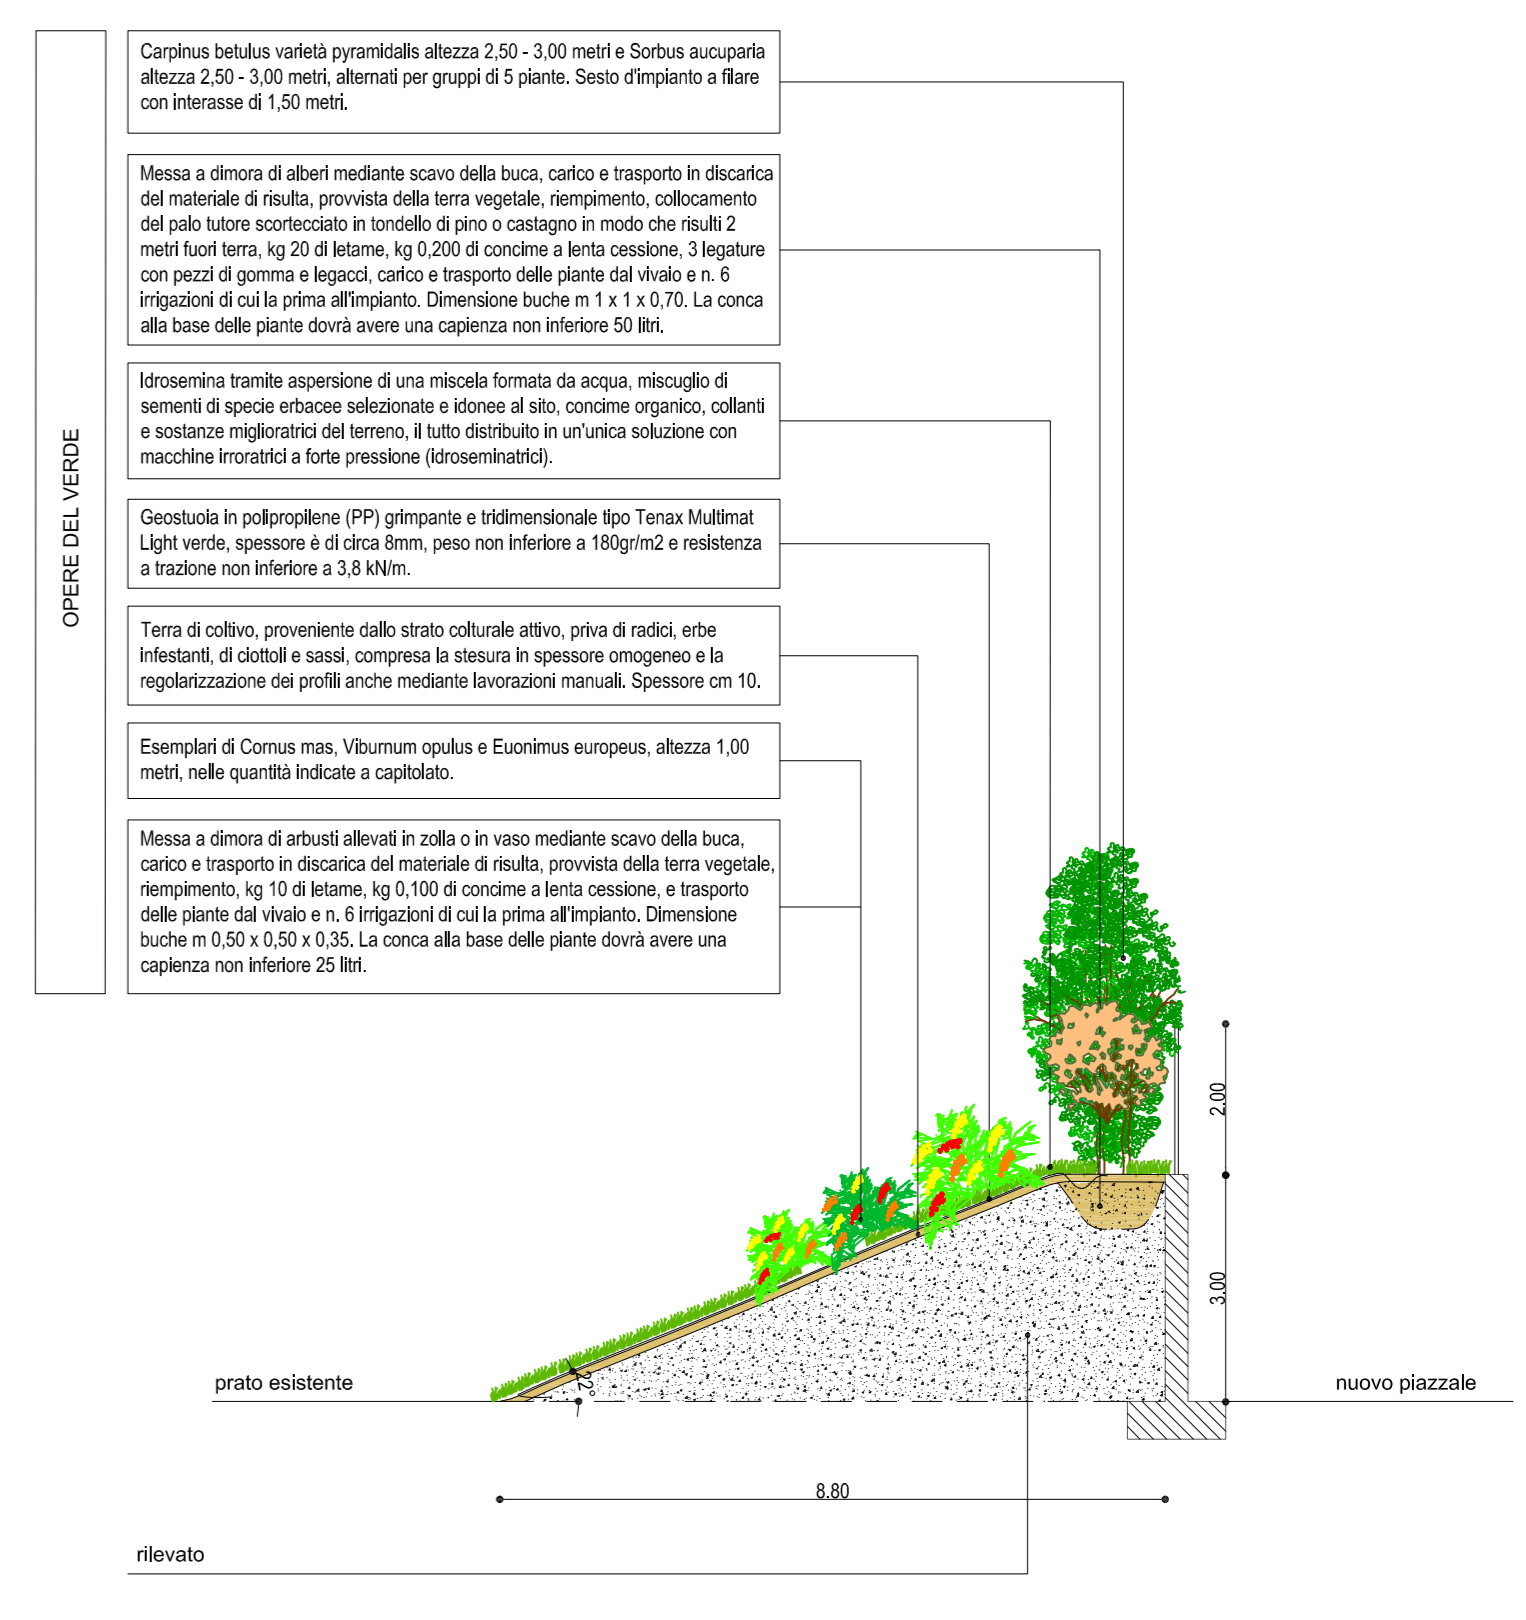

COMUNE DI ZOGNO
PROVINCIA DI BERGAMO

SANPELEGRINO

STABILIMENTO DI RUSPINO
NUOVA AREA DI DEPOSITO IN LOCALITA' AL DERO'
PROVVEDIMENTO AUTORIZZATIVO DELLO
SPORTELLO UNICO PER LE ATTIVITA'
PRODUTTIVE (S.U.A.P.)
ai sensi dell'art. 8 del D.P.R. 07/09/2010 n.160

Tavola **OPERE A VERDE** n° **10**

31/03/2015 scala 1:100 - 1:500

COMITENTE: **SANPELEGRINO S.p.A.**
S.p.A. ex S.S. 476 - Località Ruspino
24016 SANPELEGRINO TERME (BG)

TECNICO PROJECT srl
Viale Kennedy, 21 - 24069 PELLEGRINO (BG) - tel. 035652067 - fax 035655316
direziona@tecnico-project.com

Collaboratori: **ing. LUCA ZANETTI**
Abilitazione Nazionale - Ordine degli Ingegneri di Bergamo n. 1202