



Sezione 1-1 scala 1:200

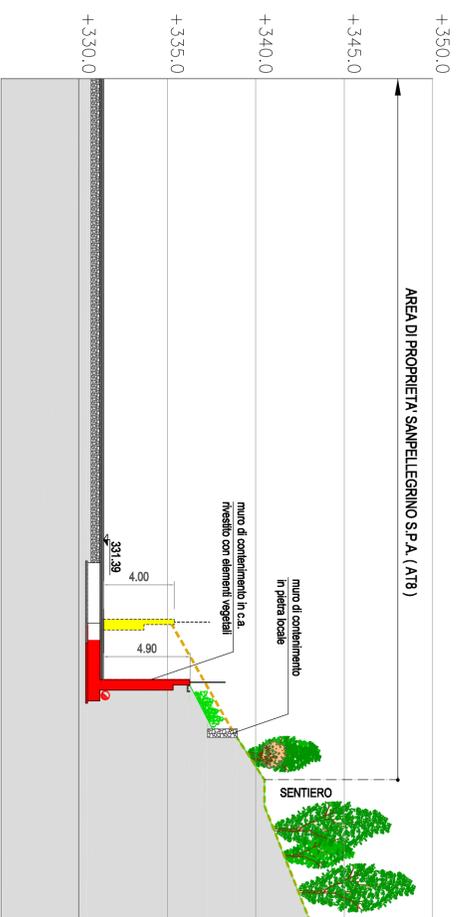

Sezione 2-2 scala 1:200

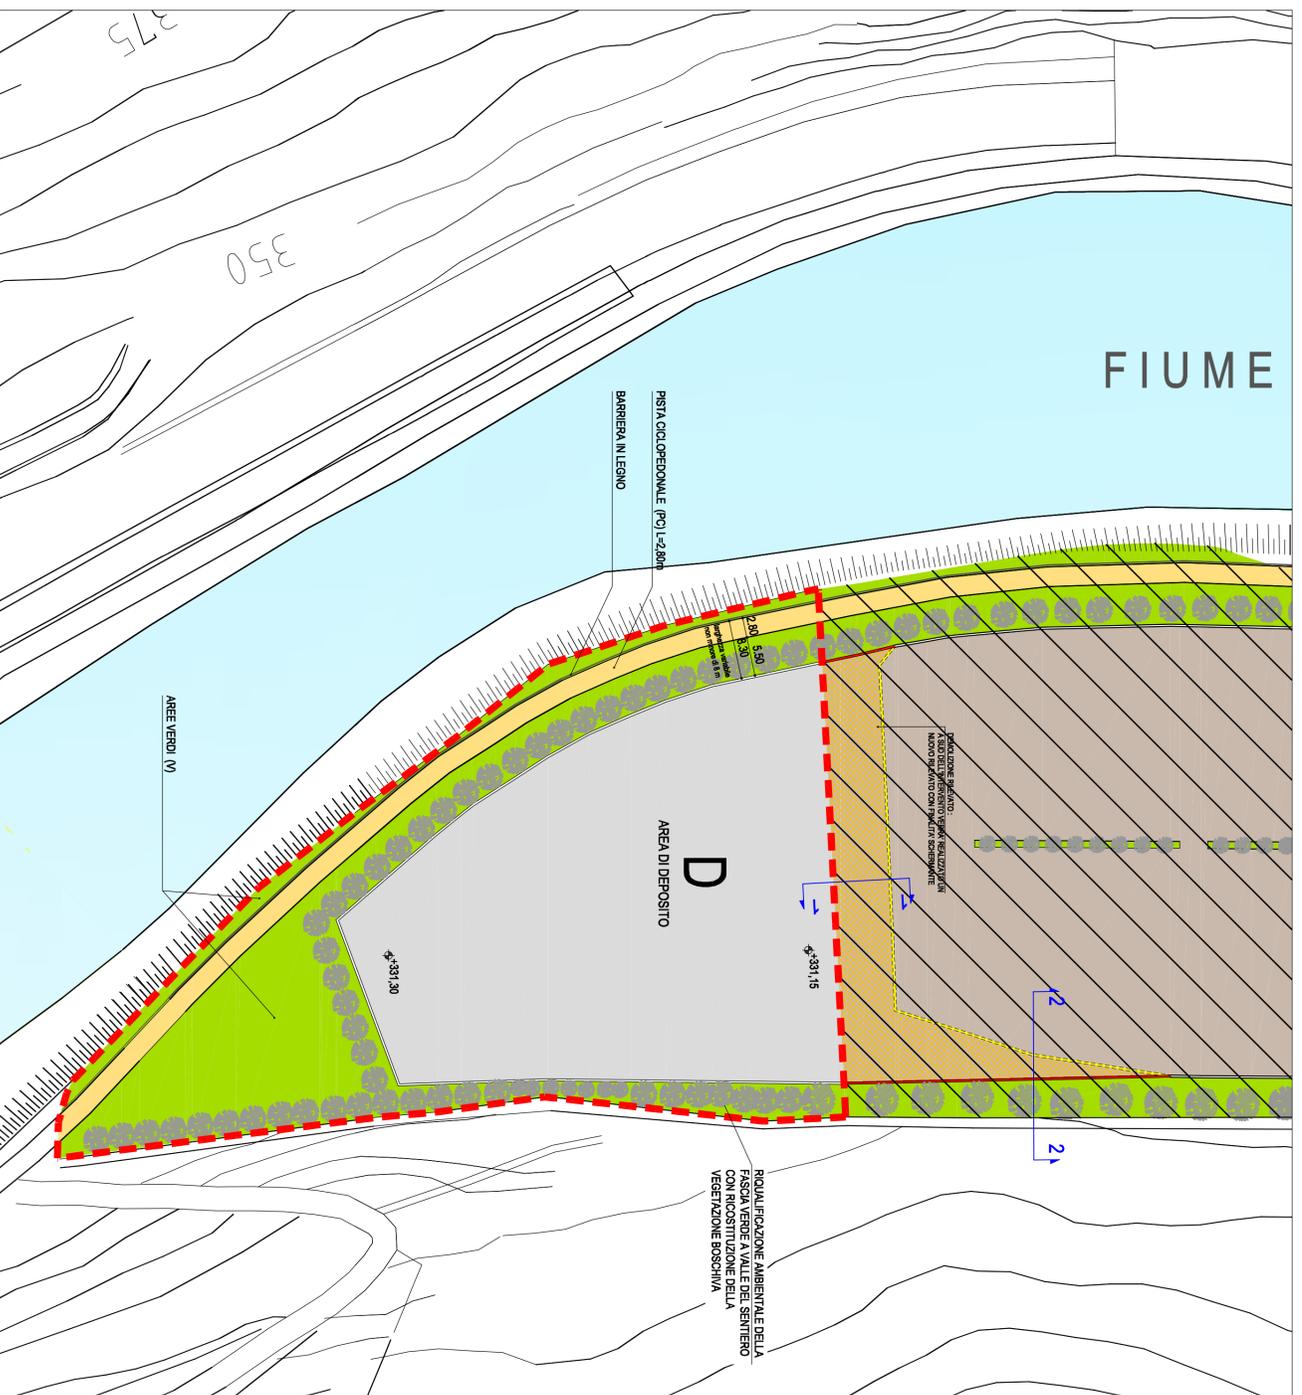

PLANIMETRIA scala 1:500

LEGENDA

[Dashed line]	AREA DI PROPRIETA' SANPELLEGRINO S.P.A. (AT8)
[Red dashed line]	AREA DI PROPRIETA' SANPELLEGRINO S.P.A. RICHIESTA DI AUTORIZZAZIONE PRELIMINARE
[Grey box]	NUOVO DEPOSITO ALL'ARRETO
[Green box]	AREA A VERDE
[Yellow box]	PISTA CICLOPEDONALE
[Red box]	OPERE DI ADEGUAMENTO INTERNE ALL'AREA AT8 PER IL COLLEGAMENTO FUNZIONALE CON L'AREA DEL NUOVO DEPOSITO
[Hatched box]	INTERVENTI DI DEMOLIZIONE
[Red box]	INTERVENTI DI NUOVA EDIFICAZIONE


COMUNE DI ZOGNO

PROVINCIA DI BERGAMO



STABILIMENTO DI RUSPINO
 NUOVA AREA DI DEPOSITO IN LOCALITA' 'AL DERO'
 PROVVEDIMENTO AUTORIZZATIVO DELLO
 SPORTELLO UNICO PER LE ATTIVITA'
 PRODUTTIVE (S.U.A.P.)
 ai sensi dell'art. 8 del D.P.R. 07/09/2010 n. 160

OPERE DI ADEGUAMENTO AMBIATO AT8 PER
 COLLEGAMENTO FUNZIONALE CON NUOVA
 AREA DI DEPOSITO

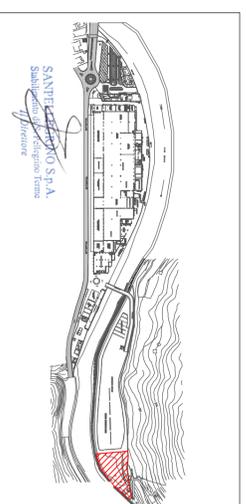

COMMITTENTE
SANPELLEGRINO S.p.A.
 S.p.A. di S. A.D. - localita' Ruspino
 24016 SANPELLEGRINO TERME (BG)

PROGETTISTA
TECNICO PROJECT Srl
 Via Kennedy, 21 - 24066 PEDRENGO (BG) - tel. 039.662067 - fax. 039.665316
 direzione@tecnicoproject.com

TECNICO PROJECT Srl
 Via Kennedy, 21 - 24066 PEDRENGO (BG) - tel. 039.662067 - fax. 039.665316
 direzione@tecnicoproject.com
 Collaboratori:
 dott. arch. LUCIA ZANETTI