

COMUNE DI ALBINO

Piano Generale del Traffico Urbano

(P.G.T.U.)

AGGIORNAMENTO 2007

progettisti

Stefano Sbardella - INGEGNERE

Giorgio Manzoni - ARCHITETTO

Mario Manzoni - ARCHITETTO

tavola

CLASSIFICAZIONE FUNZIONALE
DELLE STRADE
scenario di previsione

(classificazione ai sensi del Codice della Strada DLG n. 285
del 30.4.1995 e delle Direttive per la redazione, adozione
ed attuazione dei Piani Urbani del traffico)

numero


7.1

data

settembre 2007

scala

1:20.000

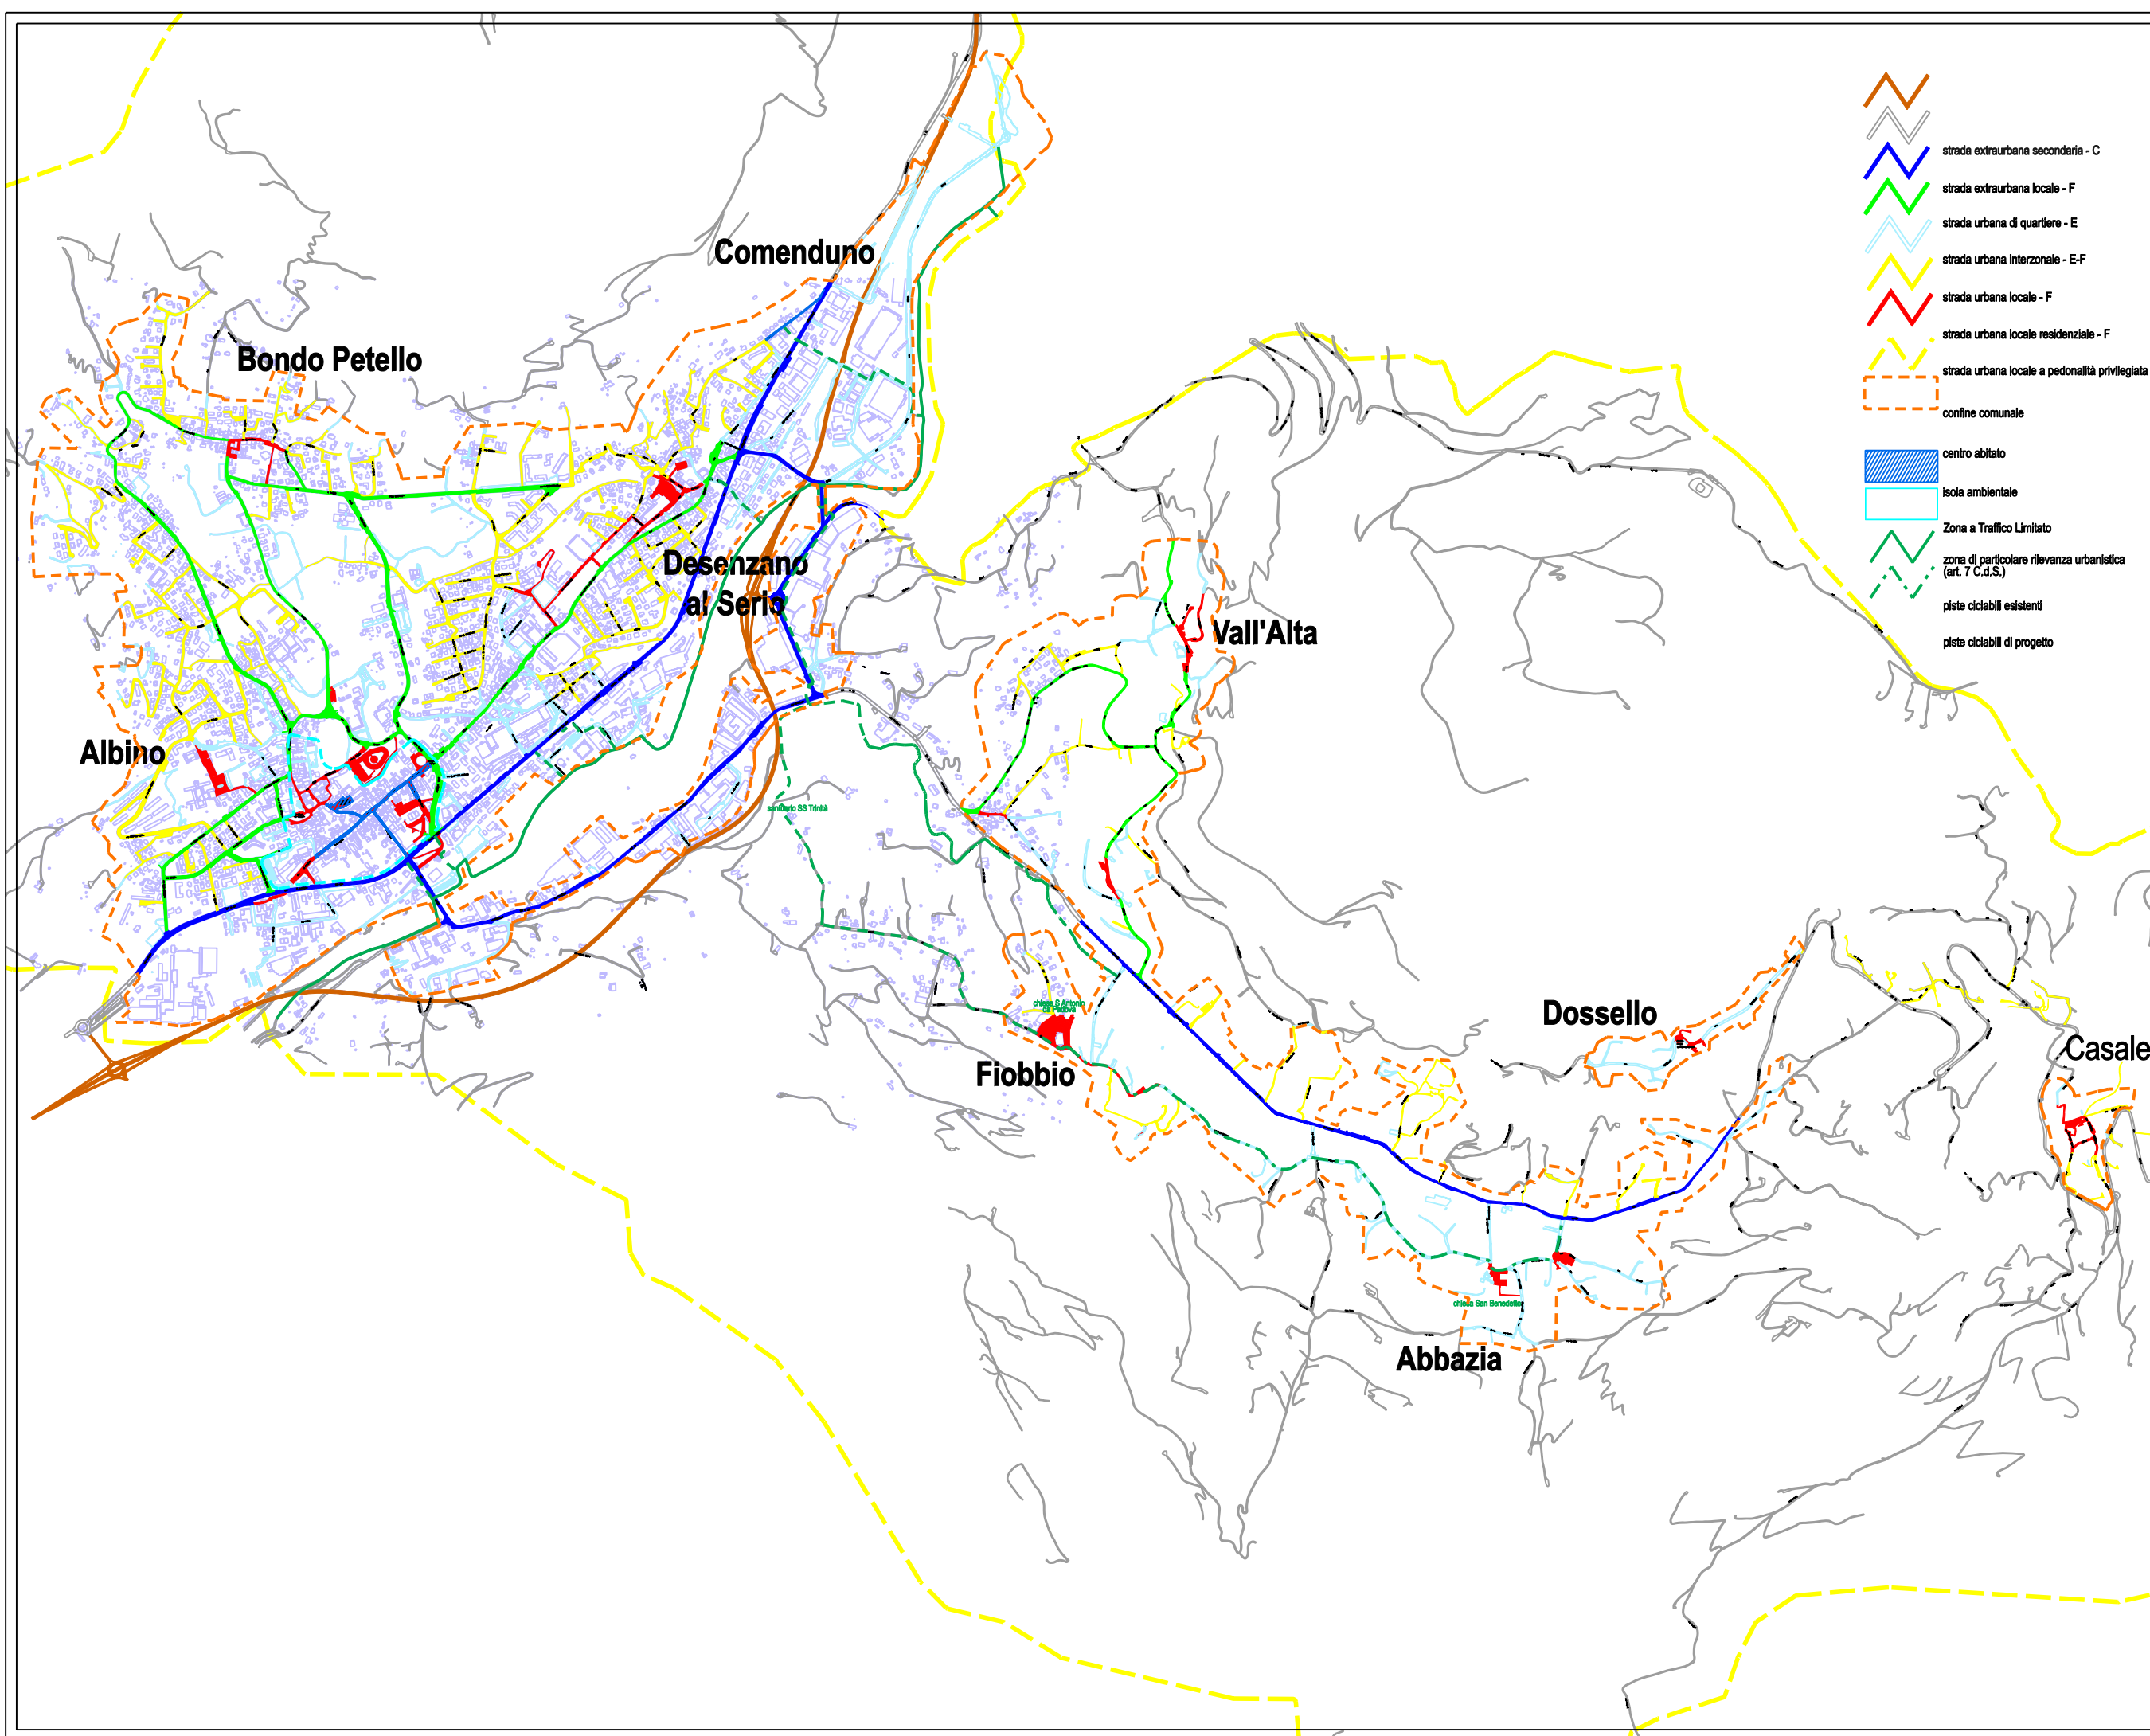

- strada extraurbana secondaria - C
- strada extraurbana locale - F
- strada urbana di quartiere - E
- strada urbana interzonale - E-F
- strada urbana locale - F
- strada urbana locale residenziale - F
- strada urbana locale a pedonalità privilegiata - F
- confine comunale
- centro abitato
- isola ambientale
- Zona a Traffico Limitato
- zona di particolare rilevanza urbanistica (art. 7 C.d.S.)
- piste ciclabili esistenti
- piste ciclabili di progetto