

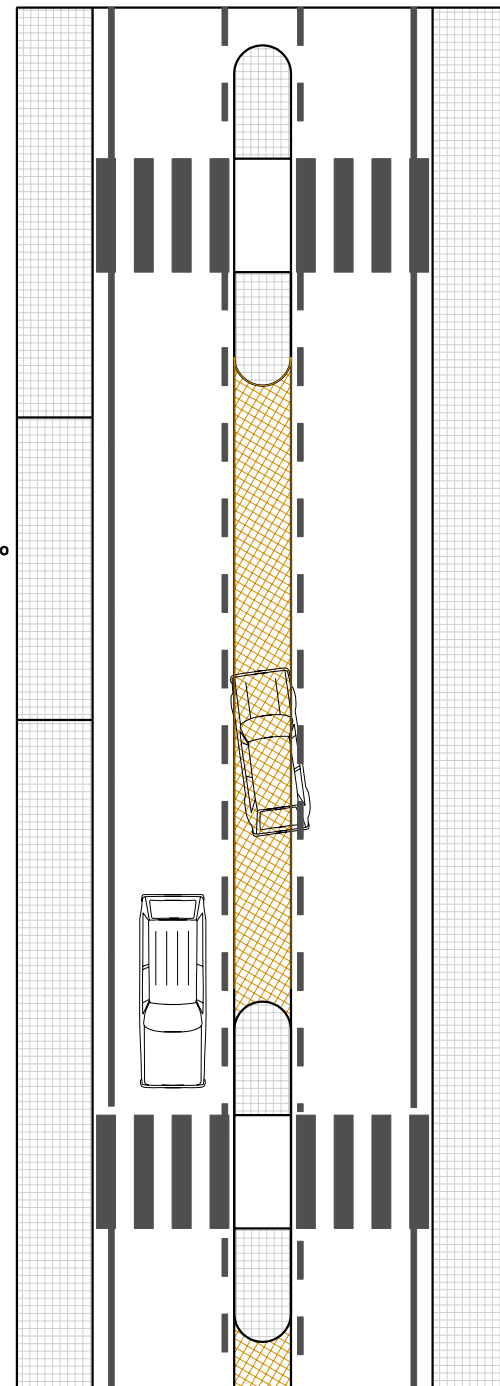
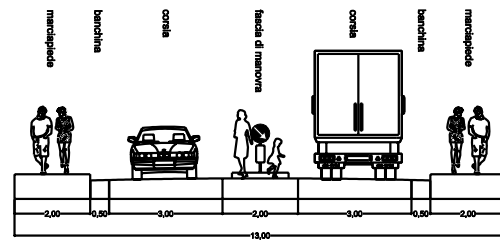


SEZIONE TIPO 1

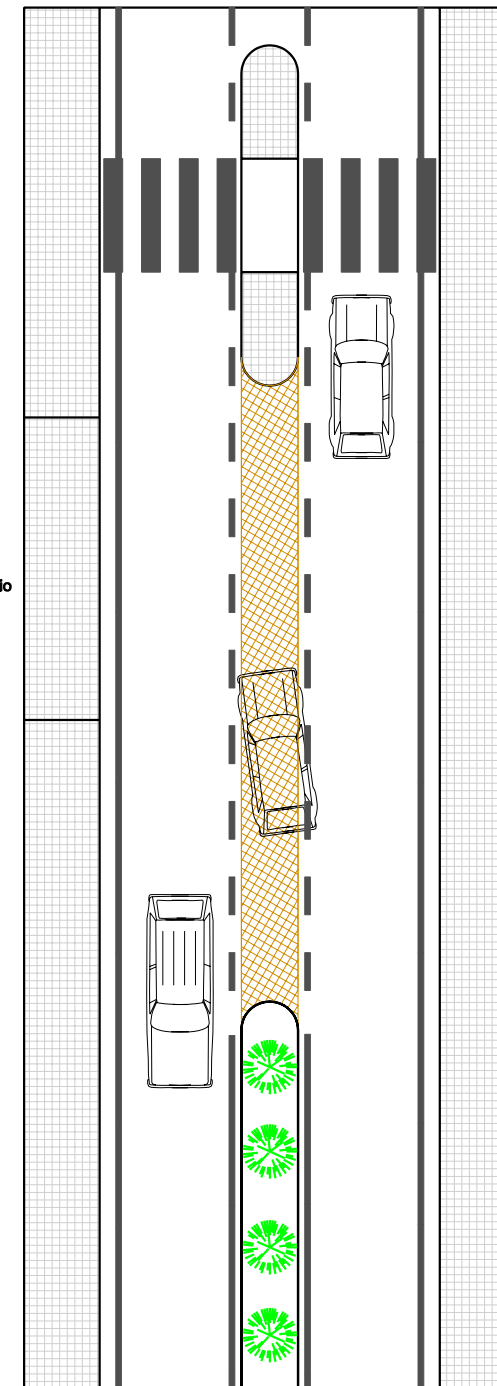

SEZIONE TIPO 2

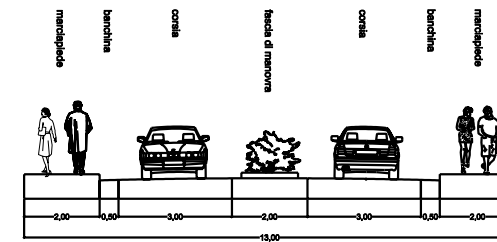

COMUNE DI ALBINO

Piano Generale del Traffico Urbano

(P.G.T.U.)

AGGIORNAMENTO 2007

progettisti

Stefano Sbardella - INGEGNERE

Giorgio Manzoni - ARCHITETTO

Mario Manzoni - ARCHITETTO

tavola

RIQUALIFICAZIONE della SP exSS671

SEZIONI TIPO

numero

8.3

data

settembre 2007

scala

1:200

