
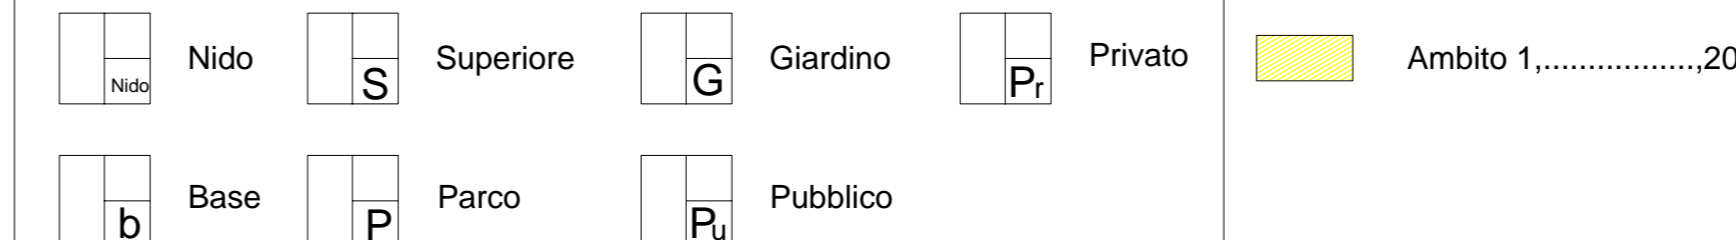
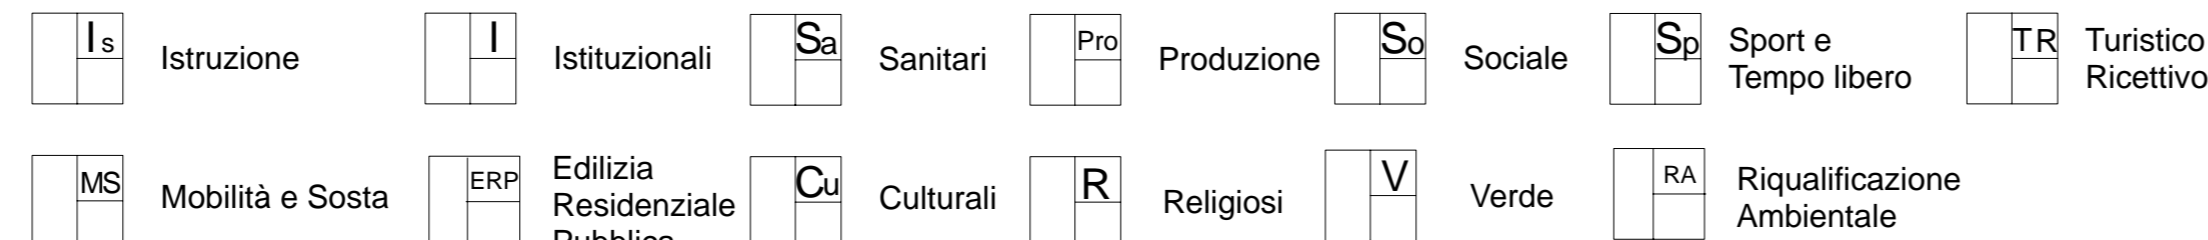
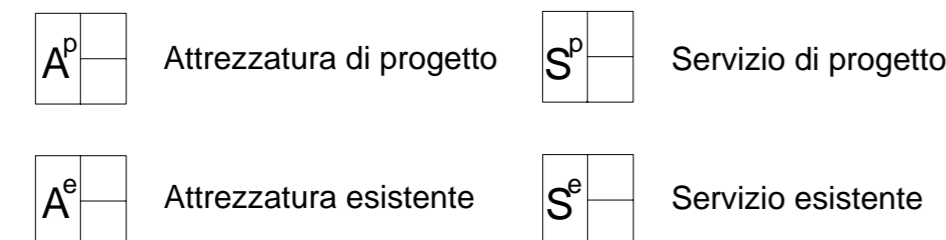


**Legenda**

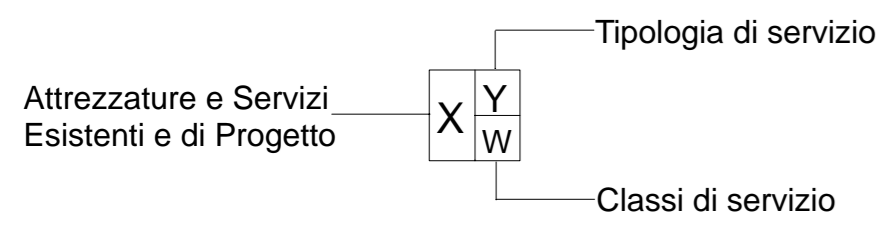

- Piani attuativi attivati\_P.A.A.
- Area di trasformazione con prescrizioni specifiche\_ATps
- Edificio di interesse storico - architettonico esterni ai nuclei storici
- Edifici monumentali di valore storico - artistico
- Ambito Terziario**
- Comparti a Destinazione Terziaria di Contenimento\_T1
- Comparti a Destinazione Terziaria di Completamento\_T2
- Ambito Produttivo**
- Comparti Produttivi di Contenimento\_P1
- Comparti Produttivi di Completamento\_P2
- Comparti Produttivi Industriali\_P3
- Ambito Residenziale**
- Comparto Residenziale Edificato ad Impianto Urbanistico Consolidato\_R1-R5
- Comparti Residenziali di Saturazione\_R6-R7
- Comparti Residenziali di Mitigazione Ambientale\_R8
- Ambito dei servizi**
- Ambito dei servizi
- Ambiti di valore Paesaggistico-Ambientale ed Ecologico**
- Ambito di salvaguardia ambientale
- Ambiti boschivi e corridoi ecologici
- Ambito agricolo
- Ambiti di valorizzazione e riqualificazione paesaggistica e ambientale\_Serio, Albina, Lujo
- Ambiti ed elementi del paesaggio agrario tradizionale
- Edifici di interesse storico - architettonico esterni ai nuclei storici**
- Ambito di recupero dei nuclei storici\_CS


# PGT\_ALBINO 2008

ADOTTATO CON DELIBERAZIONE DEL C.C. N° 18 DEL 29/02/2008  
 APPROVATO CON DELIBERAZIONE DEL C.C. N° 44 DEL 18/07/2008

Comune di Albino  
 Provincia di Bergamo  
 PIANO DI GOVERNO DEL TERRITORIO

PIANO DELLE REGOLE | PIANO DEI SERVIZI  
**TAVOLA DEGLI AMBITI** | **TAVOLA DI DISCIPLINA**

Foglio c5c2e1 - scala 1:2.000

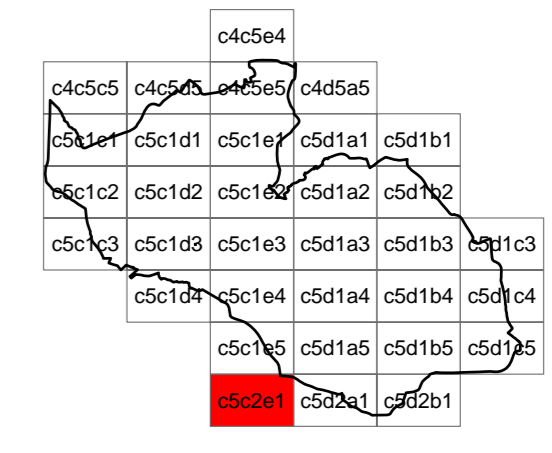

coordinamento e progetto  
**GIORGIO MANZONI ARCHITETTO**  
 MARIO MANZONI ARCHITETTO  
 CAMILLA ROSSI ARCHITETTO  
 TOMMASO METTIFOGO ARCHITETTO  
 con  
**MIRIAM PERSICO ARCHITETTO**  
**ALESSANDRA FROSIO INGEGNERE**

coordinamento e progetto  
**ANGELA POLETTI PROF. INGEGNERE**  
 GIOVANNI CUCINI ARCHITETTO  
 GIANLUCA DELLA MEA ARCHITETTO  
 ANTONIO VISCOMI PIANIFICATORE TERRITORIALE

paesaggio  
**SIMONE ZENONI ARCHITETTO**  
 con DOTT. LARA ZANGA

geologia  
**MICHELE MARCACCIO GEOLOGO - TECNOGEO**  
 con **MATTEO ROTA GEOLOGO**

ufficio tecnico  
**SIMONA VIGANO' ARCHITETTO**  
 segretario generale  
**DOTT. IMMACOLATA GRAVALLESE**  
 sindaco  
**DOTT. PIERGIACOMO RIZZI**