



COMUNE DI ALBINO

Piano Generale del Traffico Urbano

(P.G.T.U.)

AGGIORNAMENTO 2007

progettisti

Stefano Sbardella - INGEGNERE

Giorgio Manzoni - ARCHITETTO

Mario Manzoni - ARCHITETTO

tavola

LINEE TRASPORTO PUBBLICO
LOCALE
corse giornaliere
servizio invernale 2006-2007

numero



2.12

data

settembre 2007

scala

1:15.000

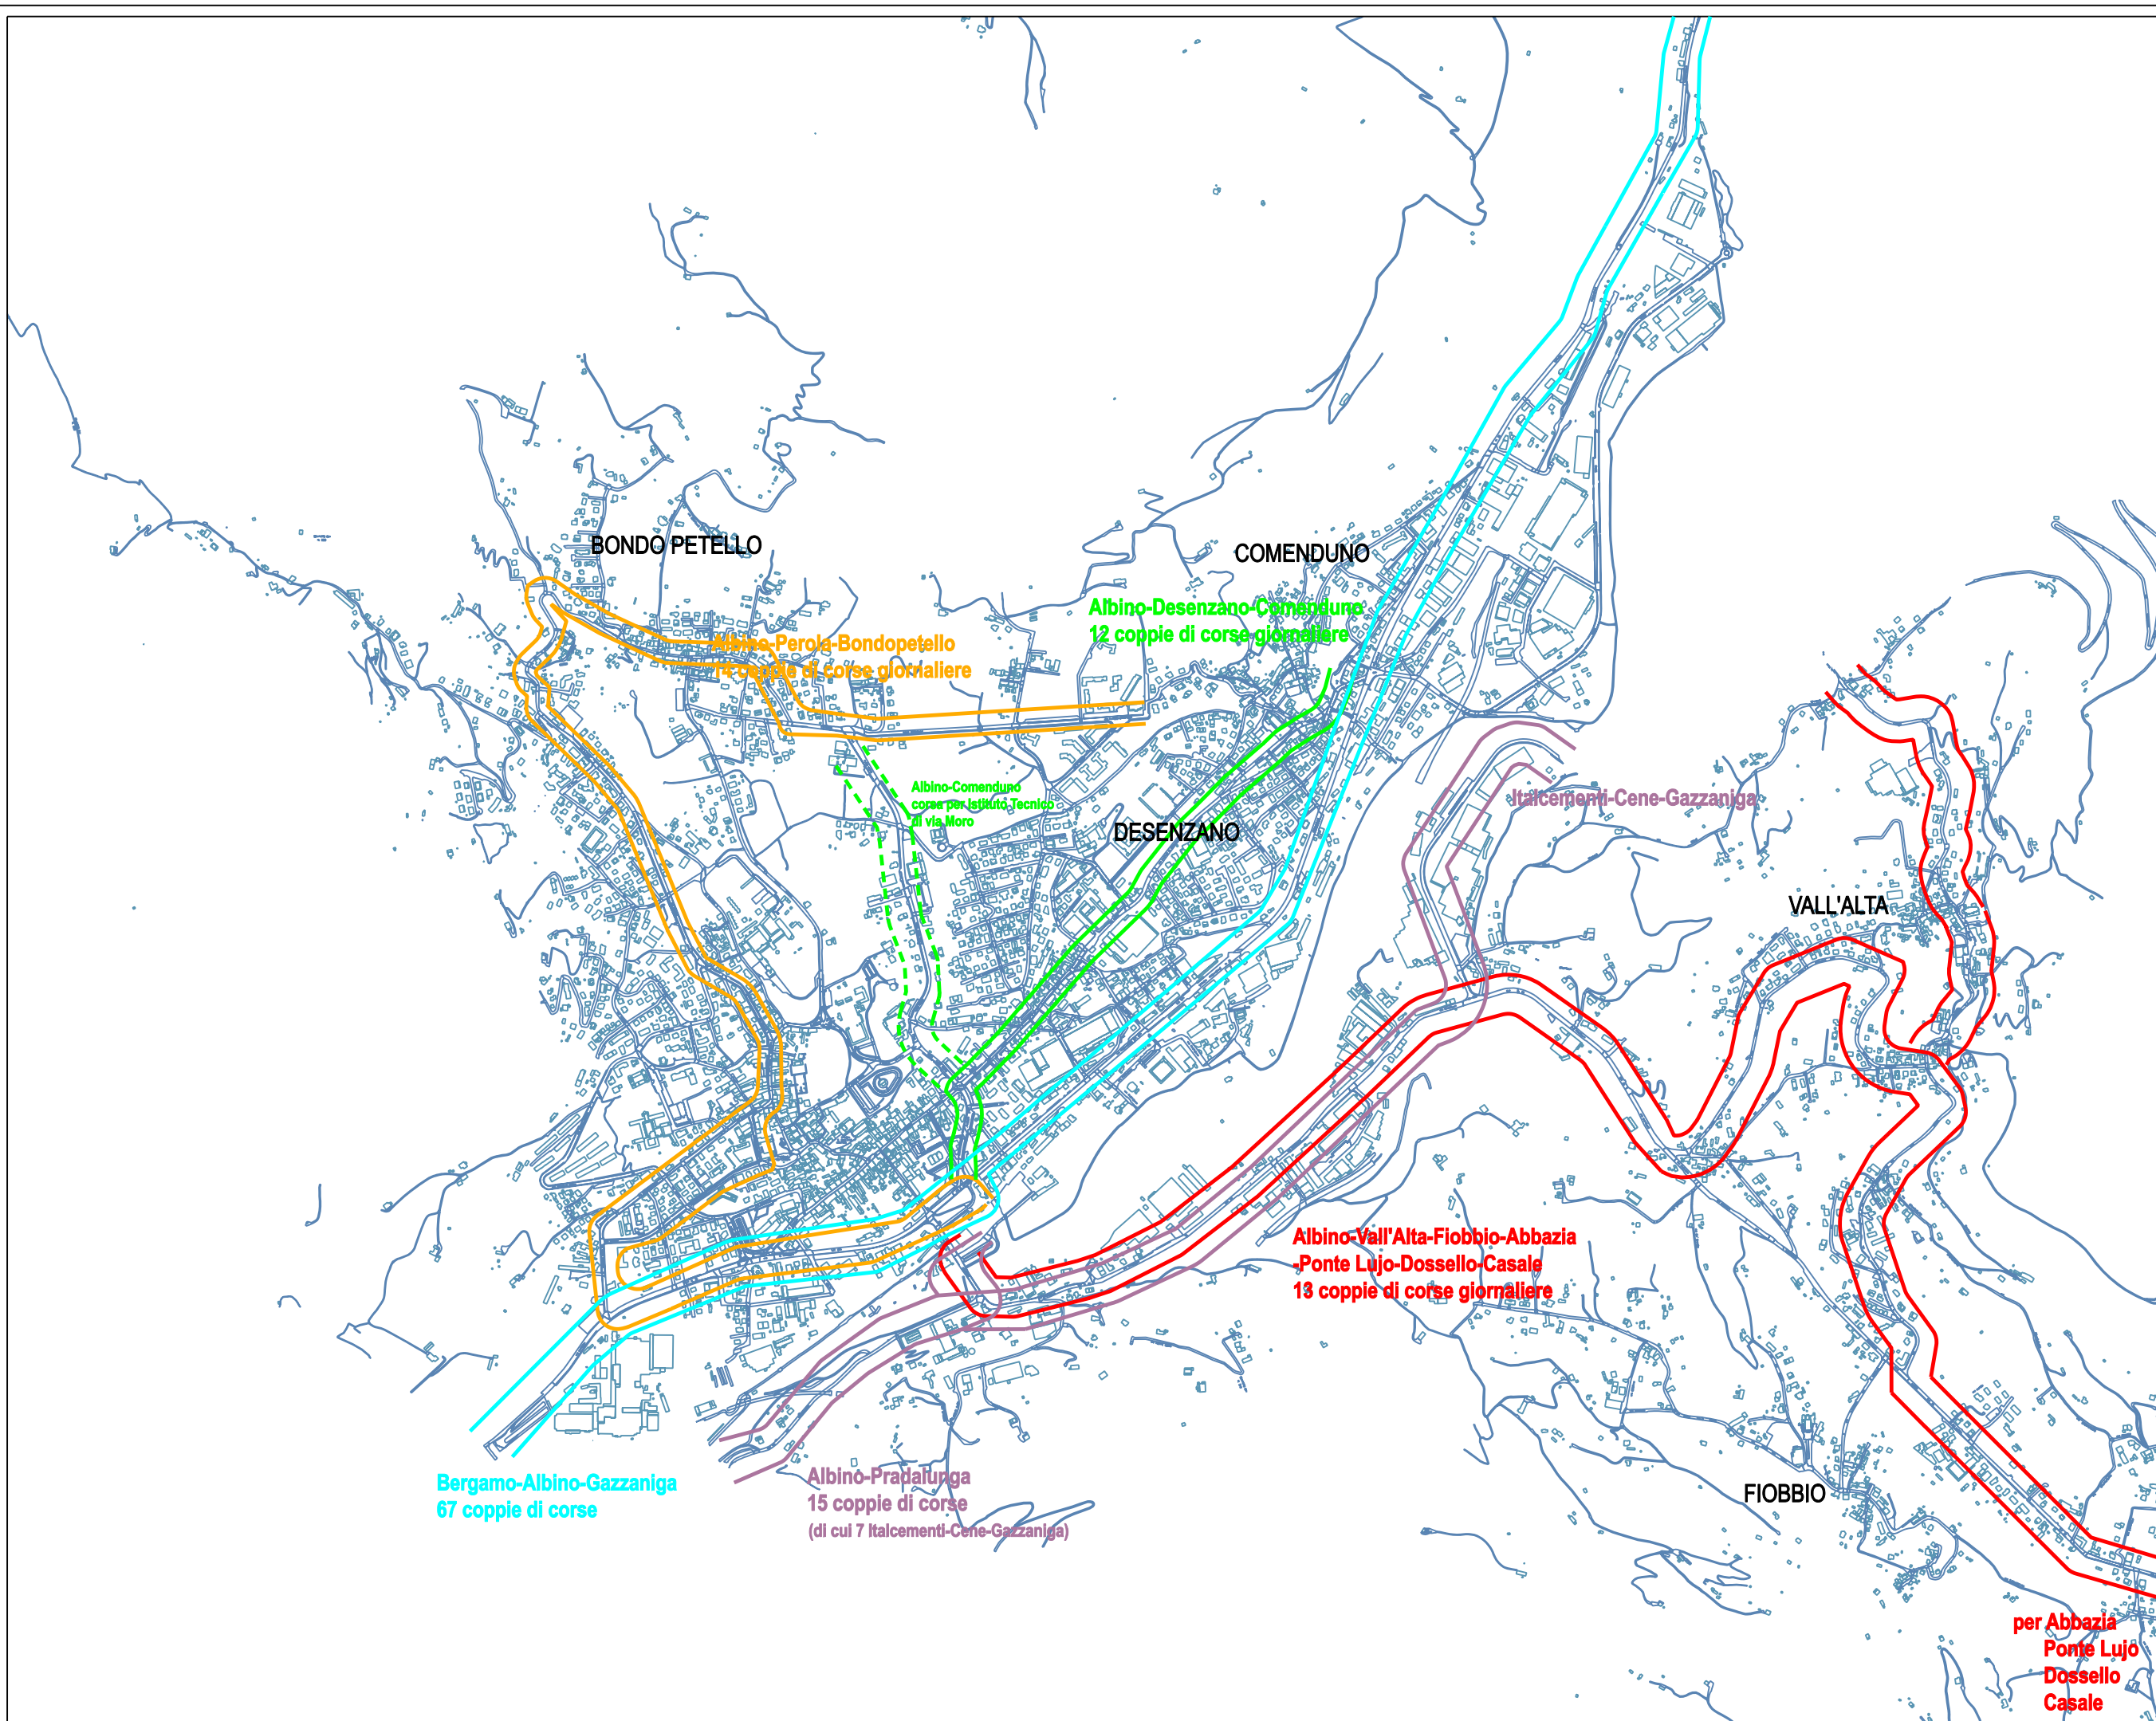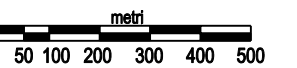

BONDOPETELLO

COMENDUNO

Albino-Desenzano-Comenduno
12 coppie di corse giornaliere

Albino-Perola-Bondopetello
14 coppie di corse giornaliere

Albino-Comenduno
corse per Istituto Tecnico
di via Moro

DESENZANO

Italcementi-Cene-Gazzaniga

VALL'ALTA

Albino-Vall'Alta-Fiobbio-Abbazia
Ponte Lugo-Dossello-Casale
13 coppie di corse giornaliere

Bergamo-Albino-Gazzaniga
67 coppie di corse

Albino-Pradalunga
15 coppie di corse
(di cui 7 Italcementi-Cene-Gazzaniga)

FIOBBIO

per Abbazia
Ponte Lugo
Dossello
Casale