



COMUNE DI ALBINO

Piano Generale del Traffico Urbano

(P.G.T.U.)

AGGIORNAMENTO 2007

progettisti

Stefano Sbardella - INGEGNERE

Giorgio Manzoni - ARCHITETTO

Mario Manzoni - ARCHITETTO

tavola

FLUSSI DI TRAFFICO IN
INGRESSO ED USCITA
DALLA CITTA'
fascia oraria di punta del mattino
7.30-10.30 rilevati a marzo 2001

numero


2.2

data

settembre 2007

scala

1:10.000

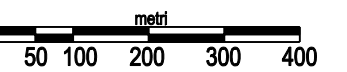


INGRESSI

9810 veicoli equivalenti
+10% variazione 2008-2001

9069 veicoli equivalenti
+3% variazione 2008-2001

USCITE

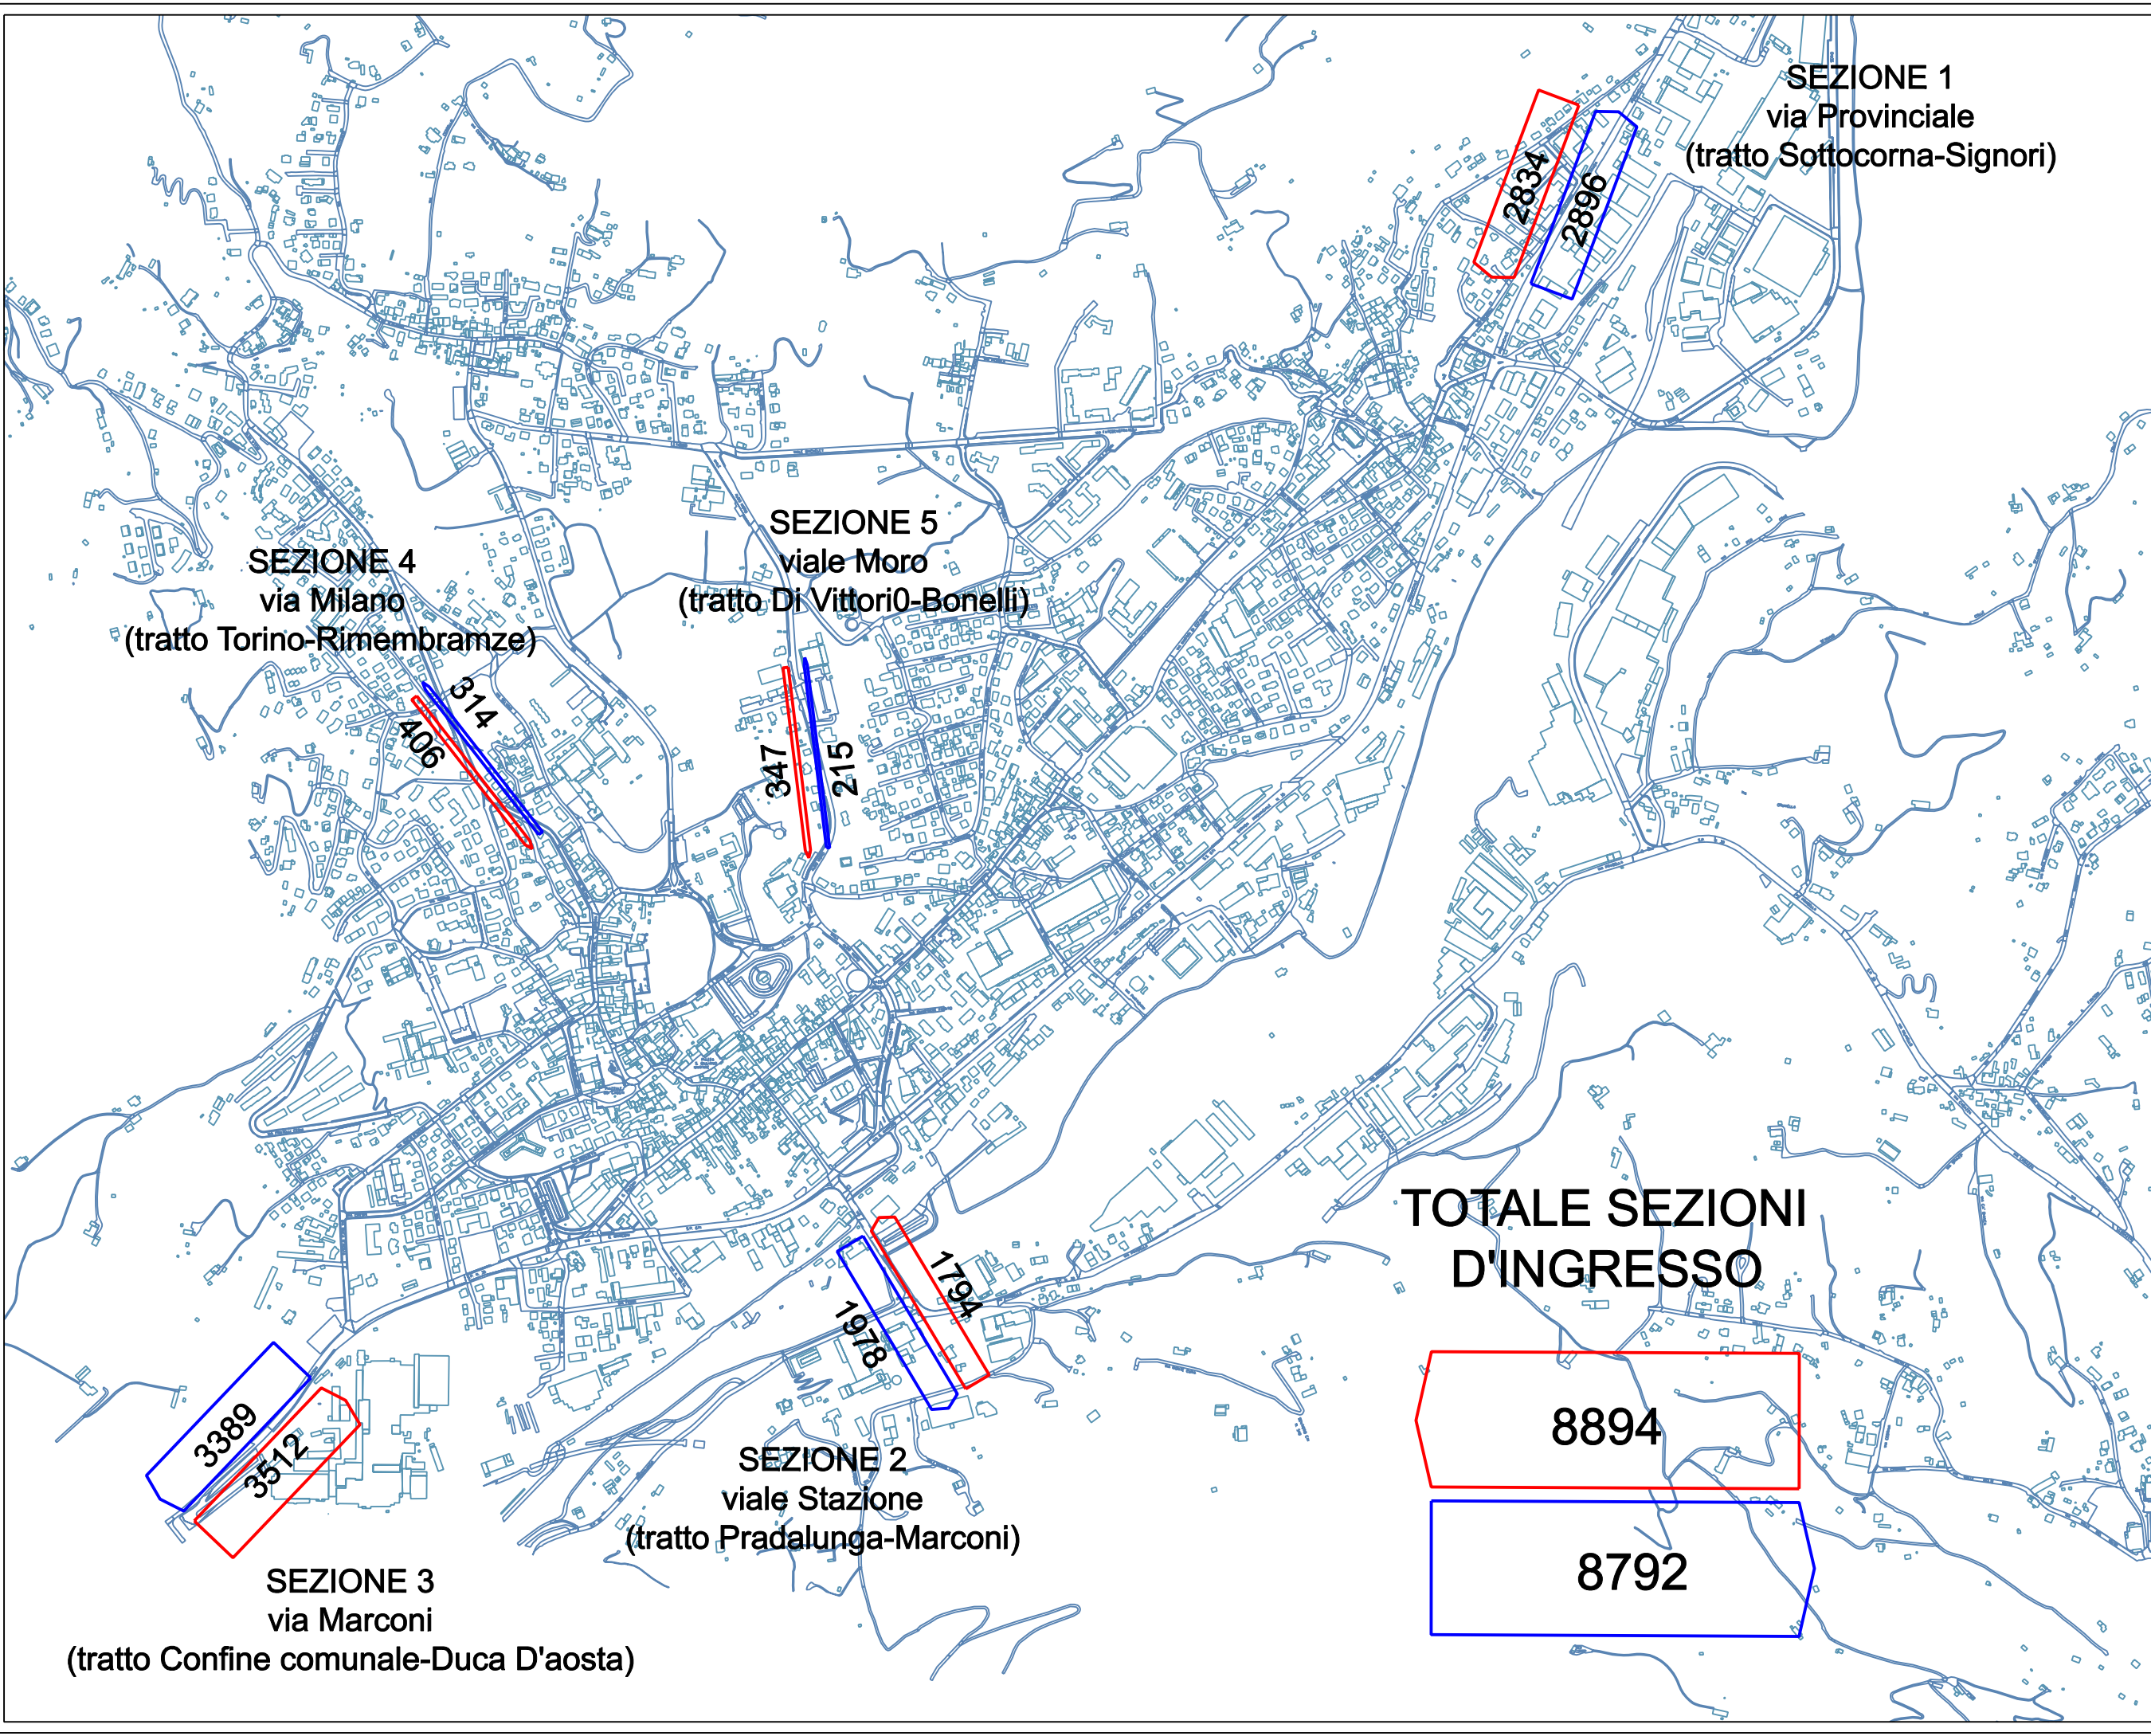

TOTALE SEZIONI
D'INGRESSO

8894

8792

SEZIONE 3
via Marconi
(tratto Confine comunale-Duca D'aosta)

SEZIONE 2
viale Stazione
(tratto Pradalunga-Marconi)

SEZIONE 4
via Milano
(tratto Torino-Rimembranze)

SEZIONE 5
viale Moro
(tratto Di Vittorio-Bonelli)

SEZIONE 1
via Provinciale
(tratto Sottocorna-Signori)