



**Legenda**

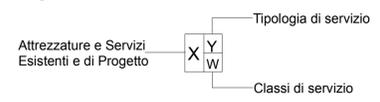

<b>A<sup>p</sup></b> Attrezzatura di progetto	<b>S<sup>p</sup></b> Servizio di progetto	<b>I<sup>s</sup></b> Istruzione	<b>I</b> Istituzionali	<b>Sa</b> Sanitari	<b>Pro</b> Produzione	<b>So</b> Sociale	<b>Sp</b> Sport e Tempo libero	<b>TR</b> Turistico Ricettivo
<b>A<sup>e</sup></b> Attrezzatura esistente	<b>S<sup>e</sup></b> Servizio esistente	<b>MS</b> Mobilità e Sosta	<b>ERP</b> Edilizia Residenziale Pubblica	<b>Cu</b> Culturali	<b>R</b> Religiosi	<b>V</b> Verde	<b>RA</b> Riqualificazione Ambientale	

<b>N</b> Nido	<b>S</b> Superiore	<b>G</b> Giardino	<b>Pr</b> Privato
<b>b</b> Base	<b>P</b> Parco	<b>Ru</b> Pubblico	

Ambito 1.....20

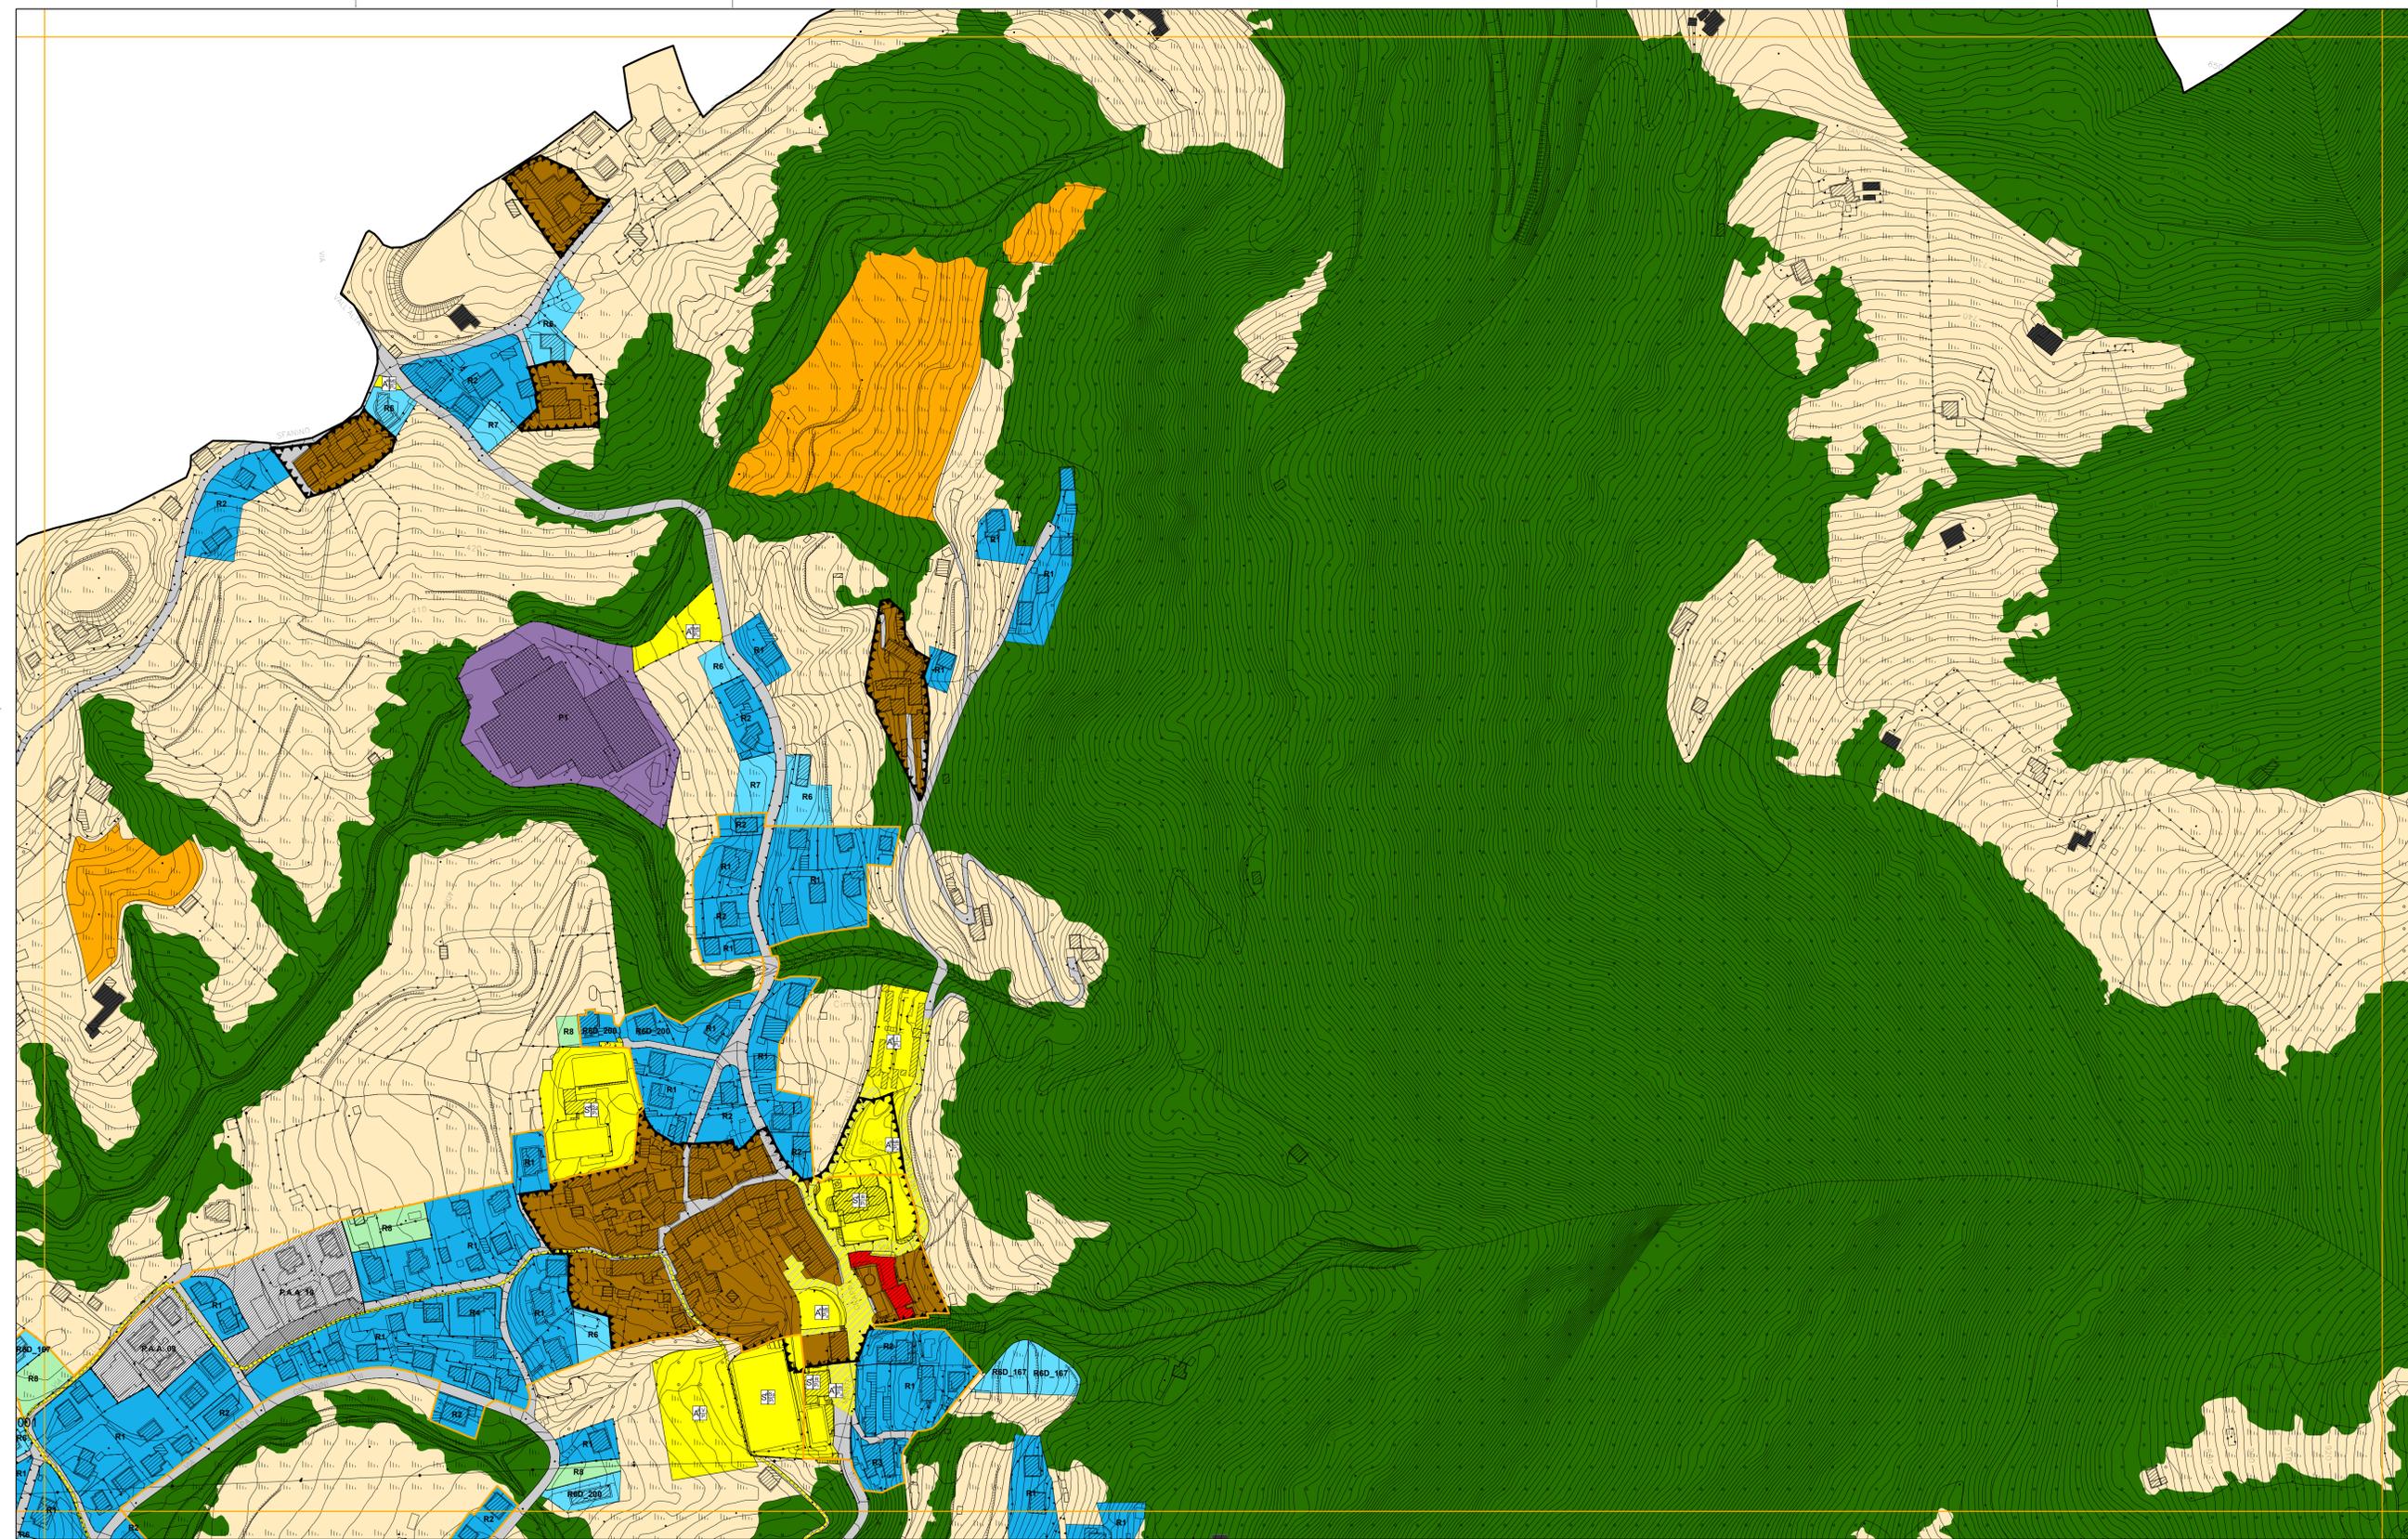

	Piani attuativi attivati
	Piani attuativi non attivati (Area di trasformazione con prescrizioni specifiche_ATps)
	Edifici assoggettati a tutela storico-artistico-monumentale
	CS5_Edifici di interesse storico-ambientale esterni ai nuclei storici
	Perimetro centro edificato
<b>Ambito del tessuto urbano residenziale</b>	
	Ambiti di recupero dei nuclei di antica formazione
	Comparti residenziali edificati ad impianto urbanistico consolidato R1-R5
	Comparti residenziali di saturazione R6-R7
	Comparti residenziali di mitigazione ambientale R8
<b>Ambito del tessuto produttivo consolidato</b>	
	Comparti produttivi di contenimento P1
	Comparti produttivi di completamento P2
	Comparti produttivi industriali P3
<b>Ambito del tessuto terziario consolidato</b>	
	Comparti a destinazione terziaria di contenimento T1
	Comparti a destinazione terziaria di completamento T2
<b>Ambiti di valenza paesistica</b>	
	Ambiti boschivi e corridoi ecologici
	Ambiti di valorizzazione e riqualificazione paesaggistica e ambientale (Serio, Albina, Luio)
	Ambiti di salvaguardia ambientale
	Ambiti ed elementi del paesaggio tradizionale
	Ambiti agricoli
<b>Aree non soggette a trasformazione urbanistica</b>	
	Aree di cava
<b>Ambito dei servizi</b>	
	Aree adibite a servizi ed impianti tecnologici
<b>Ambito della viabilità</b>	
	Ambiti destinati alla viabilità e servizi connessi


**PGT\_ALBINO 2008**

ADOTTATO CON DELIBERAZIONE DEL C.C. N° 18 DEL 29/02/2008  
 APPROVATO CON DELIBERAZIONE DEL C.C. N° 44 DEL 18/07/2008

Comune di Albino  
 Provincia di Bergamo  
 PIANO DI GOVERNO DEL TERRITORIO

PIANO DELLE REGOLE | PIANO DEI SERVIZI  
 TAVOLA DEGLI AMBITI | TAVOLA DI DISCIPLINA

Foglio c5d1a2 - scala 1:2.000

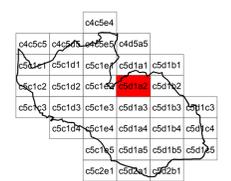

coordinamento e progetto  
**GIORGIO MANZONI ARCHITETTO**  
**MARIO MANZONI ARCHITETTO**  
**CAMILLA ROSSI ARCHITETTO**  
**TOMMASO METTIFOGO ARCHITETTO**  
 con  
**MIRIAM PERSICO ARCHITETTO**  
**ALESSANDRA FROSIO INGEGNERE**

coordinamento e progetto  
**ANGELA POLETTI PROF. INGEGNERE**  
**GIOVANNI CUCINI ARCHITETTO**  
**GIANLUCA DELLA MEA ARCHITETTO**  
**ANTONIO VISCOMI PIANIFICATORE TERRITORIALE**

paesaggio  
**SIMONE ZENONI ARCHITETTO**  
 con **DOTT. LARA ZANGA**  
 geologia  
**MICHELE MARCACCIO GEOLOGO - TECNOGEO**  
 con **MATTEO ROTA GEOLOGO**  
 ufficio tecnico  
**SIMONA VIGANO ARCHITETTO**  
 segretario generale  
**DOTT. IMMACOLATA GRAVALLESE**  
 sindaco  
**DOTT. PIERGIACOMO RIZZI**

**VARIANTE 01\_04**

ADOTTATO CON DELIBERAZIONE DEL C.C. N° 42 DEL 11/05/2010  
 APPROVATO CON DELIBERAZIONE DEL C.C. N° 70 DEL 07/10/2010