


**Legenda**

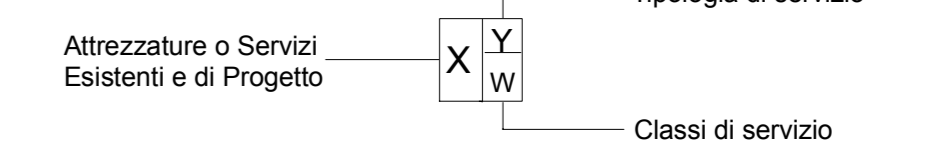

- A<sup>o</sup> Attrezzatura di progetto
- A<sup>e</sup> Attrezzatura esistente
- S<sup>o</sup> Servizio di progetto
- S<sup>e</sup> Servizio esistente
  
- Is Istruzione
- MS Mobilità e Sosta
- I Istituzionali
- R Religiosi
- Sa Sanitari
- Cu Culturali
- Po Produzione
- V Verde
- So Sociale
- ERP Edilizia Residenziale Pubblica
- RA Riqualificazione Ambientale
- Sp Sportivi e tempo libero
- TR Turistico Ricettivo

- Nes Nido
- b base
- S Superiore
- P Parco
- G Giardino
- Pu Pubblico
- Pr Privato
- Ambito 1.....20
- Parcheggi pubblici

CATALOGO DEI SERVIZI ID1.....248

**PGT\_ALBINO 2008**


ADOTTATO CON DELIBERAZIONE DEL C.C. N° 18 DEL 29/02/2008  
 APPROVATO CON DELIBERAZIONE DEL C.C. N° 44 DEL 18/07/2008

Comune di Albino  
 Provincia di Bergamo  
**PIANO DI GOVERNO DEL TERRITORIO**

**PIANO DEI SERVIZI**

**TAVOLA DI DISCIPLINA DEL PIANO DEI SERVIZI**

Foglio a - SCALA 1:5000

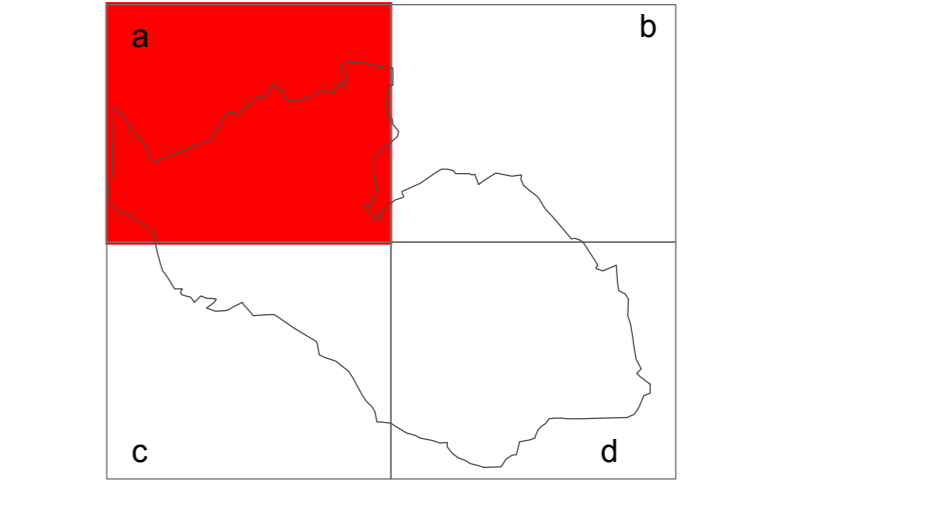

coordinamento e progetto  
**ANGELA POLETTI** PROF. INGEGNERE  
**GIOVANNI CUCINI** ARCHITETTO  
**GIANLUCA DELLA NEA** ARCHITETTO  
**ANTONIO VISCOMI** PIANIFICATORE TERRITORIALE  
 Ufficio di piano  
**ALESSANDRA FROSIO** INGEGNERE  
**MIRIAM PERSICO** ARCHITETTO  
 Ufficio tecnico  
**SIMONA VIGANO** ARCHITETTO  
 segretario generale  
**DOTT. IMMACOLATA GRAVALLESE**  
 sindaco  
**DOTT. PIERGIACOMO RIZZI**

**VARIANTE 01\_04**

ADOTTATO CON DELIBERAZIONE DEL C.C. N° 42 DEL 11/05/2010  
 APPROVATO CON DELIBERAZIONE DEL C.C. N° 70 DEL 07/10/2010