


Legenda

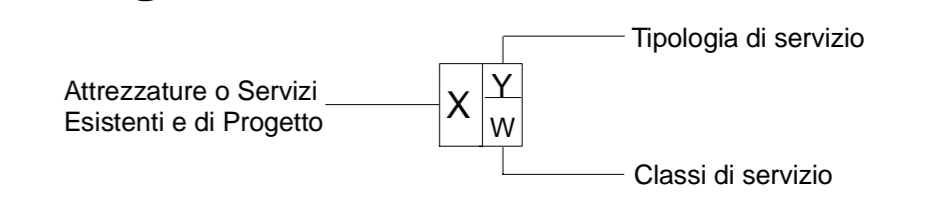

- A^p Attrezzatura di progetto
- A^e Attrezzatura esistente
- S^p Servizio di progetto
- S^e Servizio esistente

- Is Istruzione
- MS Mobilità e Sosta
- I Istituzionali
- R Religiosi
- San Sanitari
- Cu Culturali
- Pro Produzione
- V Verde
- So Sociale
- ERP Edilizia Residenziale Pubblica
- RA Riqualificazione Ambientale
- Sp Sportivi e tempo libero
- TR Turistico Ricettivo

- Nes Nido
- b base
- S Superiore
- P Parco
- G Giardino
- PU Pubblico
- Pr Privato
- Ambito 1.....20
- Parcheggi pubblici

CATALOGO DEI SERVIZI ID1.....248

PGT_ALBINO 2008


ADOTTATO CON DELIBERAZIONE DEL C.C. N° 18 DEL 29/02/2008
APPROVATO CON DELIBERAZIONE DEL C.C. N° 44 DEL 18/07/2008

Comune di Albino
Provincia di Bergamo
PIANO DI GOVERNO DEL TERRITORIO

PIANO DEI SERVIZI

TAVOLA DI DISCIPLINA DEL PIANO DEI SERVIZI

Foglio 4 - SCALA 1:5000

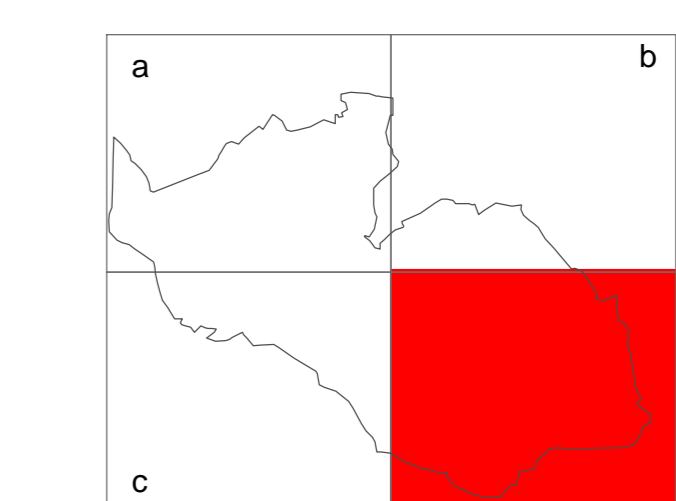

coordinamento e progetto

ANGELA POLETTI PROF. INGEGNERE
GIOVANNI CUCINI ARCHITETTO
GIANLUCA DELLA NEA ARCHITETTO
ANTONIO VISCOMI PIANIFICATORE TERRITORIALE

ufficio di piano
ALESSANDRA FROSIO INGEGNERE
MIRIAM PERSICO ARCHITETTO

ufficio tecnico
SIMONA VIGANO ARCHITETTO
segretario generale
DOTT. IMMACOLATA GRAVALLESE
sindaco
DOTT. PIERGIACOMO RIZZI

VARIANTE 01_04

ADOTTATO CON DELIBERAZIONE DEL C.C. N° 42 DEL 11/05/2010
APPROVATO CON DELIBERAZIONE DEL C.C. N° 70 DEL 07/10/2010

