


Legenda

Attrezzature e Servizi Esistenti e di Progetto

Tipologia di servizio

Classi di servizio

Attrezzatura di progetto	Servizio di progetto	Istruzione	Istituzionali	Sanitari	Produzione	Sociale	Sport e Tempo libero	Turistico Ricettivo	Nido	Superiore	Giardino	Privato	Ambito 1.....20
Attrezzatura esistente	Servizio esistente	Mobilità e Sosta	Edilizia Residenziale Pubblica	Culturali	Religiosi	Verde	Riqualificazione Ambientale	Base	Parco	Pubblico			

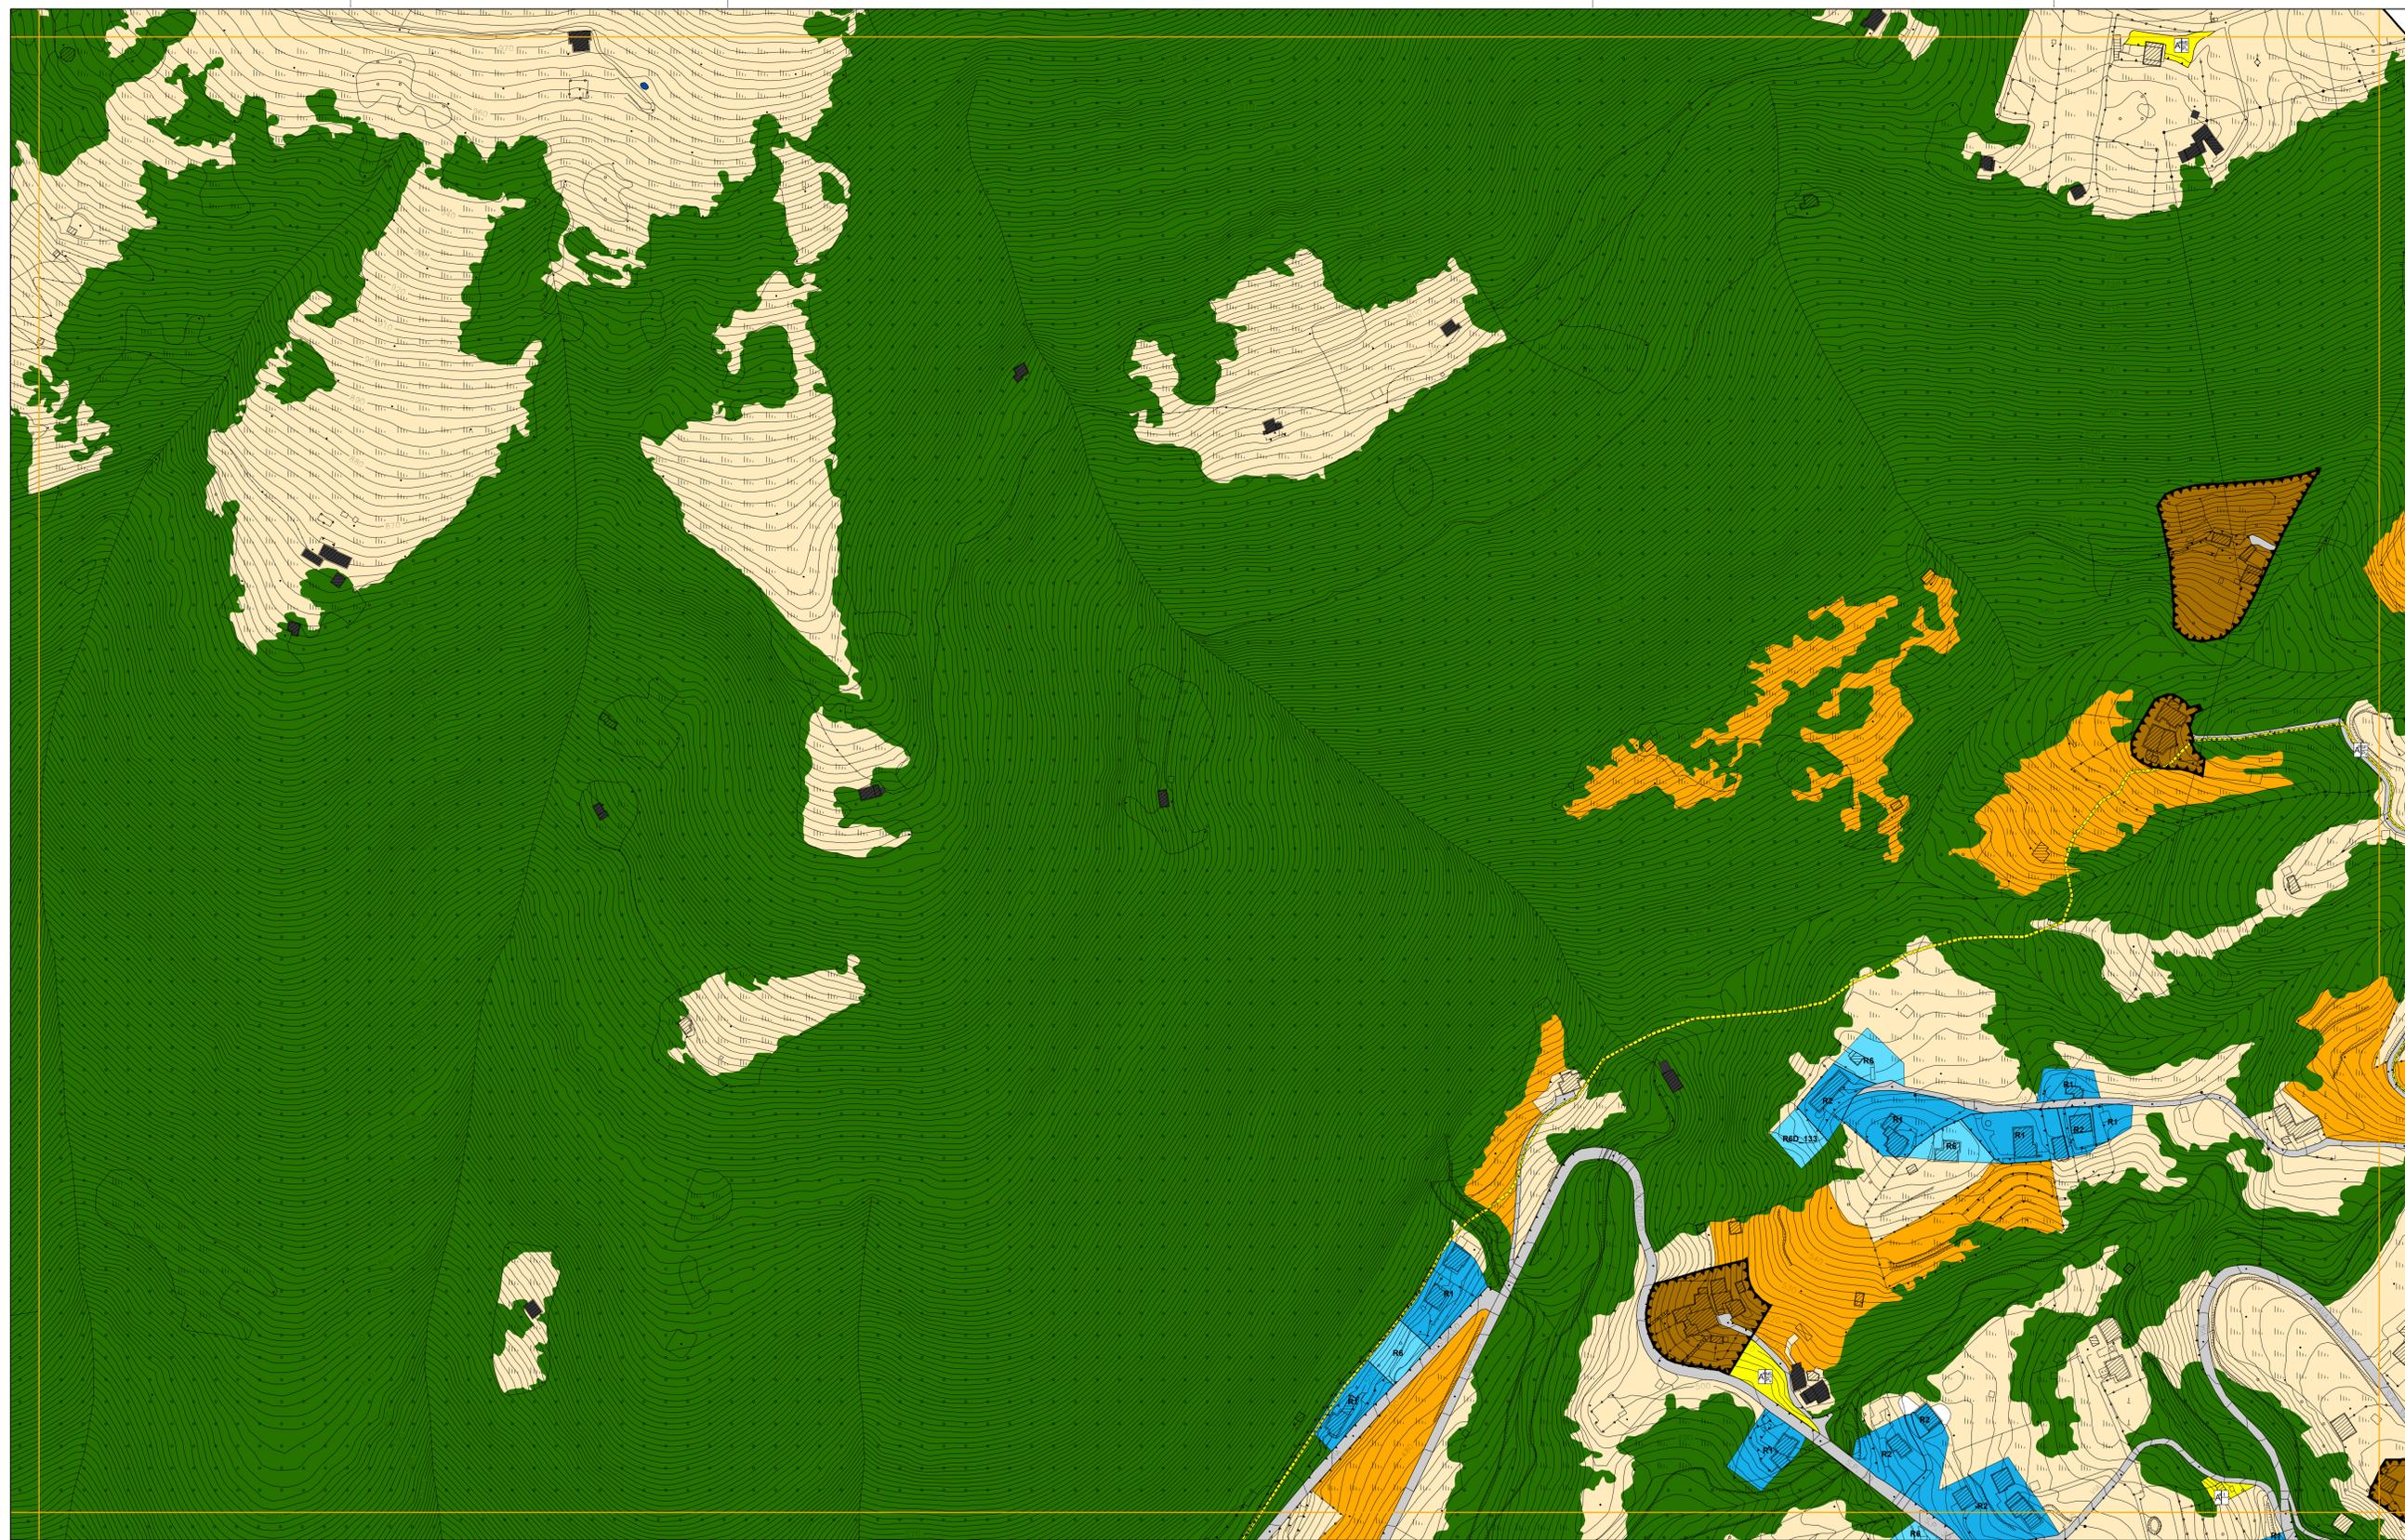

Piani attuativi attivati

Piani attuativi non attivati (Area di trasformazione con prescrizioni specifiche_ATps)

Edifici assoggettati a tutela storico-artistico-monumentale

CS5_Edifici di interesse storico-ambientale esterni ai nuclei storici

Perimetro centro edificato

Ambito del tessuto urbano residenziale

- Ambiti di recupero dei nuclei di antica formazione
- Comparti residenziali edificati ad impianto urbanistico consolidato R1-R5
- Comparti residenziali di saturazione R6-R7
- Comparti residenziali di mitigazione ambientale R8

Ambito del tessuto produttivo consolidato

- Comparti produttivi di contenimento P1
- Comparti produttivi di completamento P2
- Comparti produttivi industriali P3

Ambito del tessuto terziario consolidato

- Comparti a destinazione terziaria di contenimento T1
- Comparti a destinazione terziaria di completamento T2

Ambiti di valenza paesistica

- Ambiti boschivi e corridoi ecologici
- Ambiti di valorizzazione e riqualificazione paesaggistica e ambientale (Serio, Albina, Luio)
- Ambiti di salvaguardia ambientale
- Ambiti ed elementi del paesaggio tradizionale
- Ambiti agricoli

Aree non soggette a trasformazione urbanistica

- Aree di cava

Ambito dei servizi

- Aree adibite a servizi ed impianti tecnologici

Ambito della viabilità

- Ambiti destinati alla viabilità e servizi connessi

PGT_ALBINO 2008
 ADOTTATO CON DELIBERAZIONE DEL C.C. N° 18 DEL 29/02/2008
 APPROVATO CON DELIBERAZIONE DEL C.C. N° 44 DEL 18/07/2008

Comune di Albino
 Provincia di Bergamo
 PIANO DI GOVERNO DEL TERRITORIO

**PIANO DELLE REGOLE
 TAVOLA DEGLI AMBITI** | **PIANO DEI SERVIZI
 TAVOLA DI DISCIPLINA**

Foglio c5d1b3 - scala 1:2.000



coordinamento e progetto
GIORGIO MANZONI ARCHITETTO
MARIO MANZONI ARCHITETTO
CAMILLA ROSSI ARCHITETTO
TOMMASO METTIFOGO ARCHITETTO
 con **MIRIAM PERSICO ARCHITETTO**
ALESSANDRA FROSIO INGEGNERE

coordinamento e progetto
ANGELA POLETTI PROF. INGEGNERE
GIOVANNI CUCINI ARCHITETTO
GIANLUCA DELLA MEA ARCHITETTO
ANTONIO VISCOMI PIANIFICATORE TERRITORIALE

paesaggio
SIMONE ZENONI ARCHITETTO
 con **DOTT. LARA ZANGA**

geologia
MICHELE MARCACCIO GEOLOGO - TECNOGEO
 con **MATTEO ROTA GEOLOGO**

ufficio tecnico
SIMONA VIGANO ARCHITETTO
 segretario generale
DOTT. IMMACOLATA GRAVALLESE
 sindaco
DOTT. PIERGACOMO RIZZI

VARIANTE 01_00

ADOTTATO CON DELIBERAZIONE DEL C.C. N° 31 DEL 20/04/2009
 APPROVATO CON DELIBERAZIONE DEL C.C. N° 82 DEL 04/12/2009

progetto
 Area 3^ - Servizi Territoriali
GIOVANNI MARIA AZZALI ARCHITETTO
CINZIA BIGONI ARCHITETTO
VIGANO SIMONA ARCHITETTO
 con **JACQUELINE BUTINONI**