



Legenda

Attrezzature o Servizi Esistenti e di Progetto

Tipologia di servizio


Classi di servizio

AP	Attrezzatura di progetto
AE	Attrezzatura esistente
SP	Servizio di progetto
SE	Servizio esistente
Is	Istruzione
MS	Mobilità e Sosta
I	Istituzionali
R	Religiosi
Sa	Sanitari
Cu	Culturali
Pro	Produzione
V	Verde
So	Sociale
ERP	Edilizia Residenziale Pubblica
RA	Riqualificazione Ambientale
Sp	Sportivi e tempo libero
TR	Turistico Ricettivo
N	Nido
b	base
S	Superiore
P	Parco
G	Giardino
Pu	Pubblico
Pr	Privato
1	Ambito 1.....20
Par	Parcheggi pubblici

CATALOGO DEI SERVIZI ID1.....248

PGT_ALBINO 2008
 ADOTTATO CON DELIBERAZIONE DEL C.C. N° 18 DEL 29/02/2008
 APPROVATO CON DELIBERAZIONE DEL C.C. N° 44 DEL 18/07/2008

Comune di Albino
 Provincia di Bergamo
PIANO DI GOVERNO DEL TERRITORIO
PIANO DEI SERVIZI
TAVOLA DI DISCIPLINA DEL PIANO DEI SERVIZI

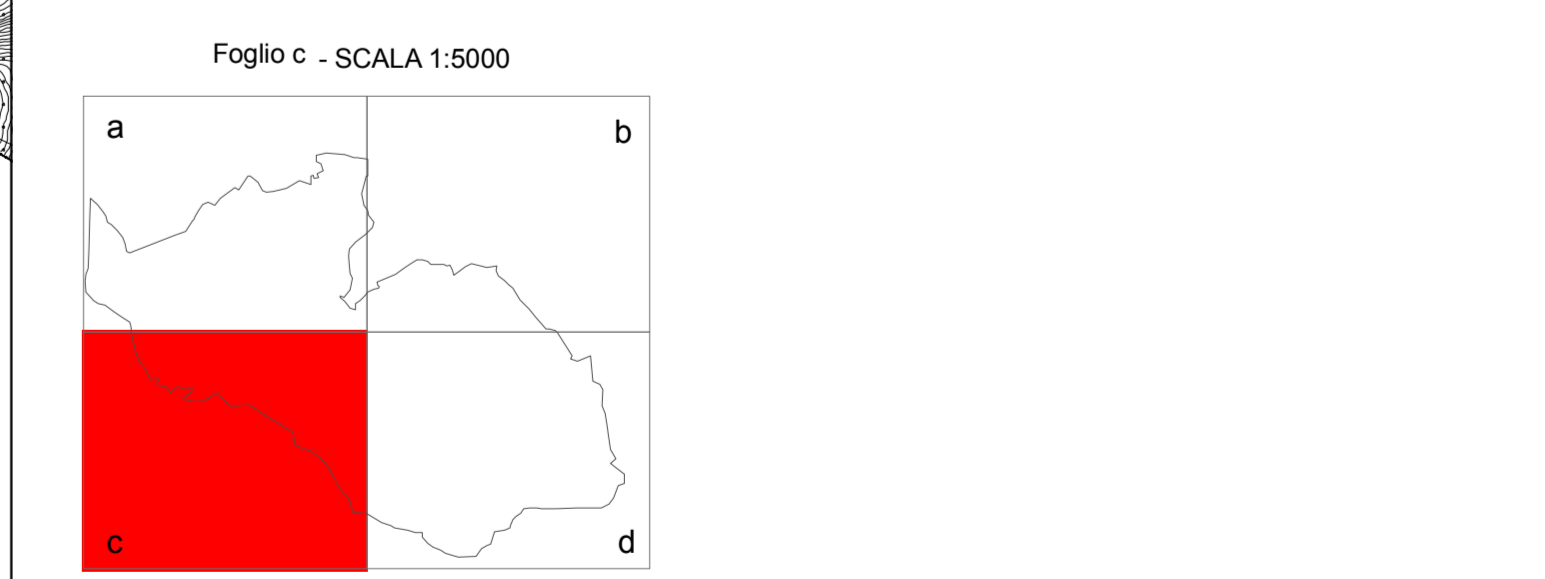

coordinamento e progetto
ANGELA POLETTI PROF. INGEGNERE
GIOVANNI CUCINI ARCHITETTO
GIANLUCA DELLA MEA ARCHITETTO
ANTONIO VISCOMI PIANIFICATORE TERRITORIALE

ufficio di piano
ALESSANDRA FROSIO INGEGNERE
MIRIAM PERSICO ARCHITETTO

ufficio tecnico
SIMONA VIGANO ARCHITETTO
 segretario generale
DOTT. IMMACOLATA GRAVALLESE
 sindaco
DOTT. PIERGIACOMO RIZZI

VARIANTE 02_01
 ADOTTATO CON DELIBERAZIONE DEL C.C. N° 81 DEL 17/12/2010
 APPROVATO CON DELIBERAZIONE DEL C.C. N° 28 DEL 23/05/2011

progetto
 Area 3ª-Servizi Territoriali
GIOVANNI MARIA AZZALI ARCHITETTO
CINZIA BIGONI ARCHITETTO
VIGANO SIMONA ARCHITETTO
 con
JACQUELINE BUTTINI
ALESSANDRA FROSIO INGEGNERE