

**Legenda**

Attrezzature o Servizi Esistenti e di Progetto

|   |   |                       |
|---|---|-----------------------|
| X | Y | Tipologia di servizio |
| W |   | Classi di servizio    |

|                |                          |
|----------------|--------------------------|
| A <sup>P</sup> | Attrezzatura di progetto |
| A <sup>E</sup> | Attrezzatura esistente   |
| S <sup>P</sup> | Servizio di progetto     |
| S <sup>E</sup> | Servizio esistente       |


|     |                                |
|-----|--------------------------------|
| Is  | Istruzione                     |
| MS  | Mobilità e Sosta               |
| I   | Istituzionali                  |
| R   | Religiosi                      |
| Sa  | Sanitari                       |
| Cu  | Culturali                      |
| Pro | Produzione                     |
| V   | Verde                          |
| So  | Sociale                        |
| ESP | Edilizia Residenziale Pubblica |
| RA  | Riqualificazione Ambientale    |
| Sp  | Sportivi e tempo libero        |
| TR  | Turistico Ricettivo            |

|     |                    |
|-----|--------------------|
| nes | Nido               |
| b   | base               |
| S   | Superiore          |
| P   | Parco              |
| G   | Giardino           |
| Pu  | Pubblico           |
| Pr  | Privato            |
|     | Ambito 1.....20    |
|     | Parcheggi pubblici |

CATALOGO DEI SERVIZI ID1.....248

**PGT\_ALBINO 2008**  
 ADOTTATO CON DELIBERAZIONE DEL C.C. N° 18 DEL 29/02/2008  
 APPROVATO CON DELIBERAZIONE DEL C.C. N° 44 DEL 18/07/2008

Comune di Albino  
 Provincia di Bergamo  
**PIANO DI GOVERNO DEL TERRITORIO**  
**PIANO DEI SERVIZI**  
**TAVOLA DI DISCIPLINA DEL PIANO DEI SERVIZI**

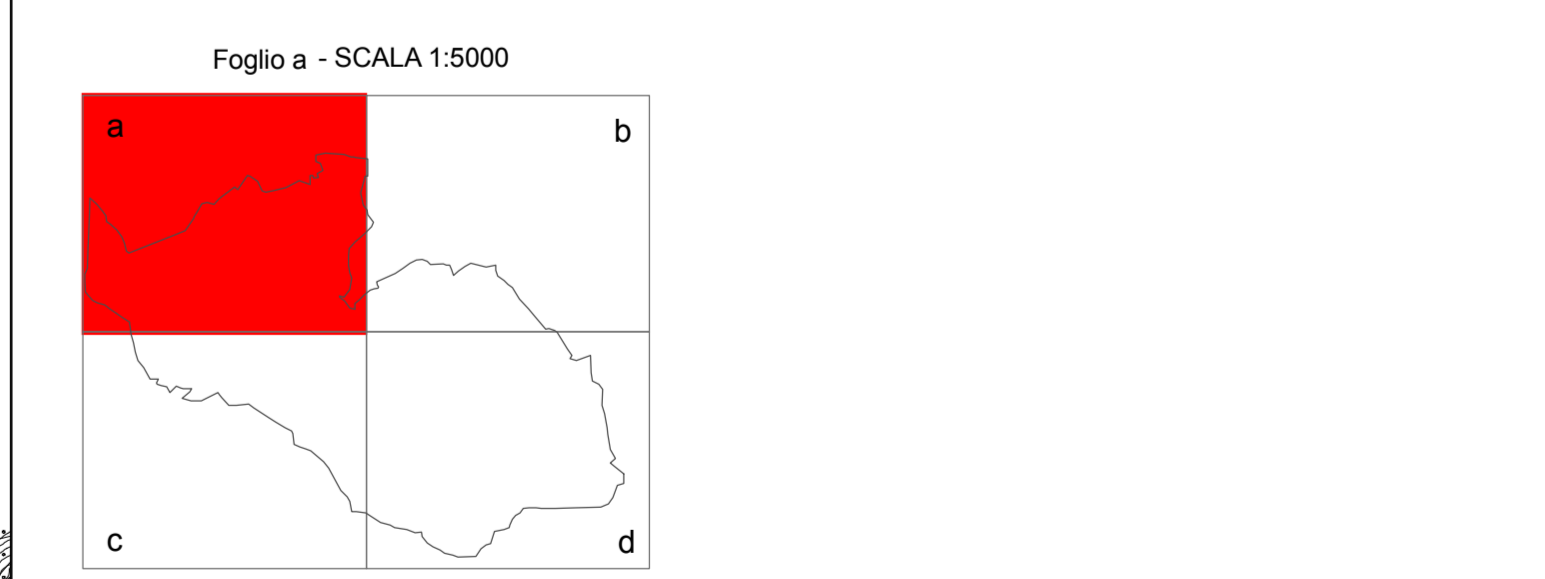

coordinamento e progetto  
**ANGELA POLETTI PROF. INGEGNERE**  
**GIOVANNI CUCINI ARCHITETTO**  
**GIANLUCA DELLA MEA ARCHITETTO**  
**ANTONIO VISCOMI PIANIFICATORE TERRITORIALE**

ufficio di piano  
**ALESSANDRA FROSIO INGEGNERE**  
**MIRIAM PERSICO ARCHITETTO**

ufficio tecnico  
**SIMONA VIGANO ARCHITETTO**  
 segretario generale  
**DOTT. IMMACOLATA GRVALLESE**  
 sindaco  
**DOTT. PIERGIACOMO RIZZI**

**VARIANTE 02\_00**  
 ADOTTATO CON DELIBERAZIONE DEL C.C. N° 44 DEL 11/05/2010  
 APPROVATO CON DELIBERAZIONE DEL C.C. N° 77 DEL 16/11/2010

progetto  
 Area 3ª - Servizi Territoriali  
**GIOVANNI MARIA AZZALI ARCHITETTO**  
**CINZIA BIGONI ARCHITETTO**  
**VIGANO SIMONA ARCHITETTO**  
 con  
**JACQUELINE BUTTINI**  
**ALESSANDRA FROSIO INGEGNERE**