


## Legenda

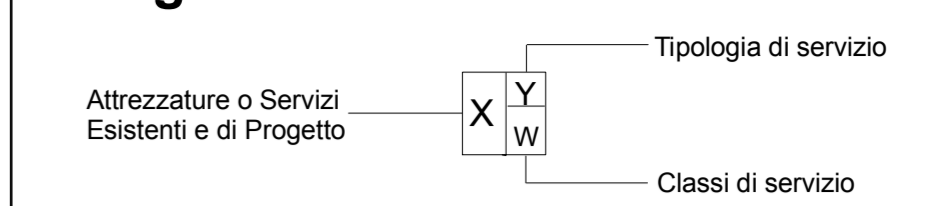

- Attrezzatura di progetto
- Attrezzatura esistente
- Servizio di progetto
- Servizio esistente

- Istruzione
- Mobilità e Sosta
- Istituzionali
- Religiosi
- Sanitari
- Culturali
- Produzione
- Verde
- Sociale
- Edilizia Residenziale Pubblica
- Riqualificazione Ambientale
- Sportivi e tempo libero
- Turistico Ricettivo

- Nido
- base
- Superiore
- Parco
- Giardino
- Pubblico
- Privato
- Ambito 1.....20
- Parcheggi pubblici

CATALOGO DEI SERVIZI ID1.....248


## PGT\_ALBINO 2008

ADOTTATO CON DELIBERAZIONE DEL C.C. N° 18 DEL 29/02/2008  
APPROVATO CON DELIBERAZIONE DEL C.C. N° 44 DEL 18/07/2008

Comune di Albino  
Provincia di Bergamo  
PIANO DI GOVERNO DEL TERRITORIO  
PIANO DEI SERVIZI

### TAVOLA DI DISCIPLINA DEL PIANO DEI SERVIZI

Foglio b - SCALA 1:5000

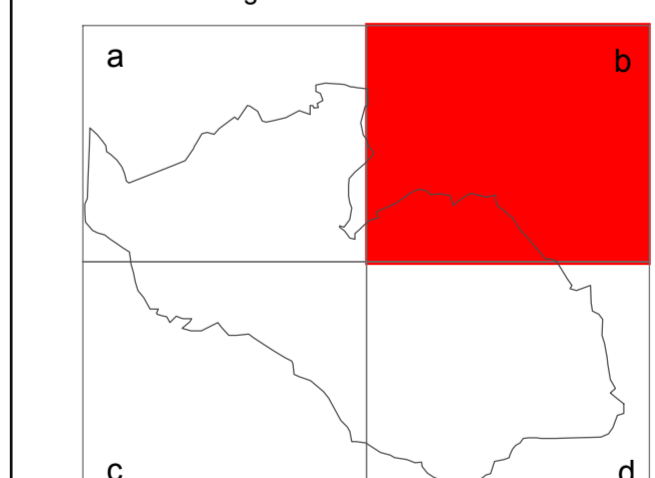

coordinamento e progetto  
ANGELA POLETTI PROF. INGEGNERE  
GIOVANNI CUCINI ARCHITETTO  
GIANLUCA DELLA MEA ARCHITETTO  
ANTONIO VISCOMI PIANIFICATORE TERRITORIALE

ufficio di piano  
ALESSANDRA FROSIO INGEGNERE  
MIRIAM PERSICO ARCHITETTO

ufficio tecnico  
SIMONA VIGANO ARCHITETTO  
segretario generale  
DOTT. IMMACOLATA GRVALLESE  
sindaco  
DOTT. PIERGIACOMO RIZZI

## VARIANTE 02\_00

ADOTTATO CON DELIBERAZIONE DEL C.C. N° 44 DEL 11/05/2010  
APPROVATO CON DELIBERAZIONE DEL C.C. N° 77 DEL 16/11/2010

progetto  
Area 3^ - Servizi Territoriali  
GIOVANNI MARIA AZZALI ARCHITETTO  
CINZIA BIGONI ARCHITETTO  
VIGANO SIMONA ARCHITETTO  
con  
JACQUELINE BUTTINI  
ALESSANDRA FROSIO INGEGNERE

