



**Legenda**

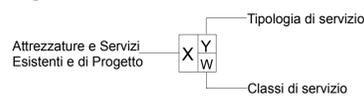


- |                          |                      |                  |                                |           |            |         |                             |                     |       |           |          |         |                 |
|--------------------------|----------------------|------------------|--------------------------------|-----------|------------|---------|-----------------------------|---------------------|-------|-----------|----------|---------|-----------------|
| Attrezzatura di progetto | Servizio di progetto | Istruzione       | Istituzionali                  | Sanitari  | Produzione | Sociale | Sport e Tempo libero        | Turistico Ricettivo | Nido  | Superiore | Giardino | Privato | Ambito 1.....20 |
| Attrezzatura esistente   | Servizio esistente   | Mobilità e Sosta | Edilizia Residenziale Pubblica | Culturali | Religiosi  | Verde   | Riqualificazione Ambientale | Base                | Parco | Pubblico  |          |         |                 |

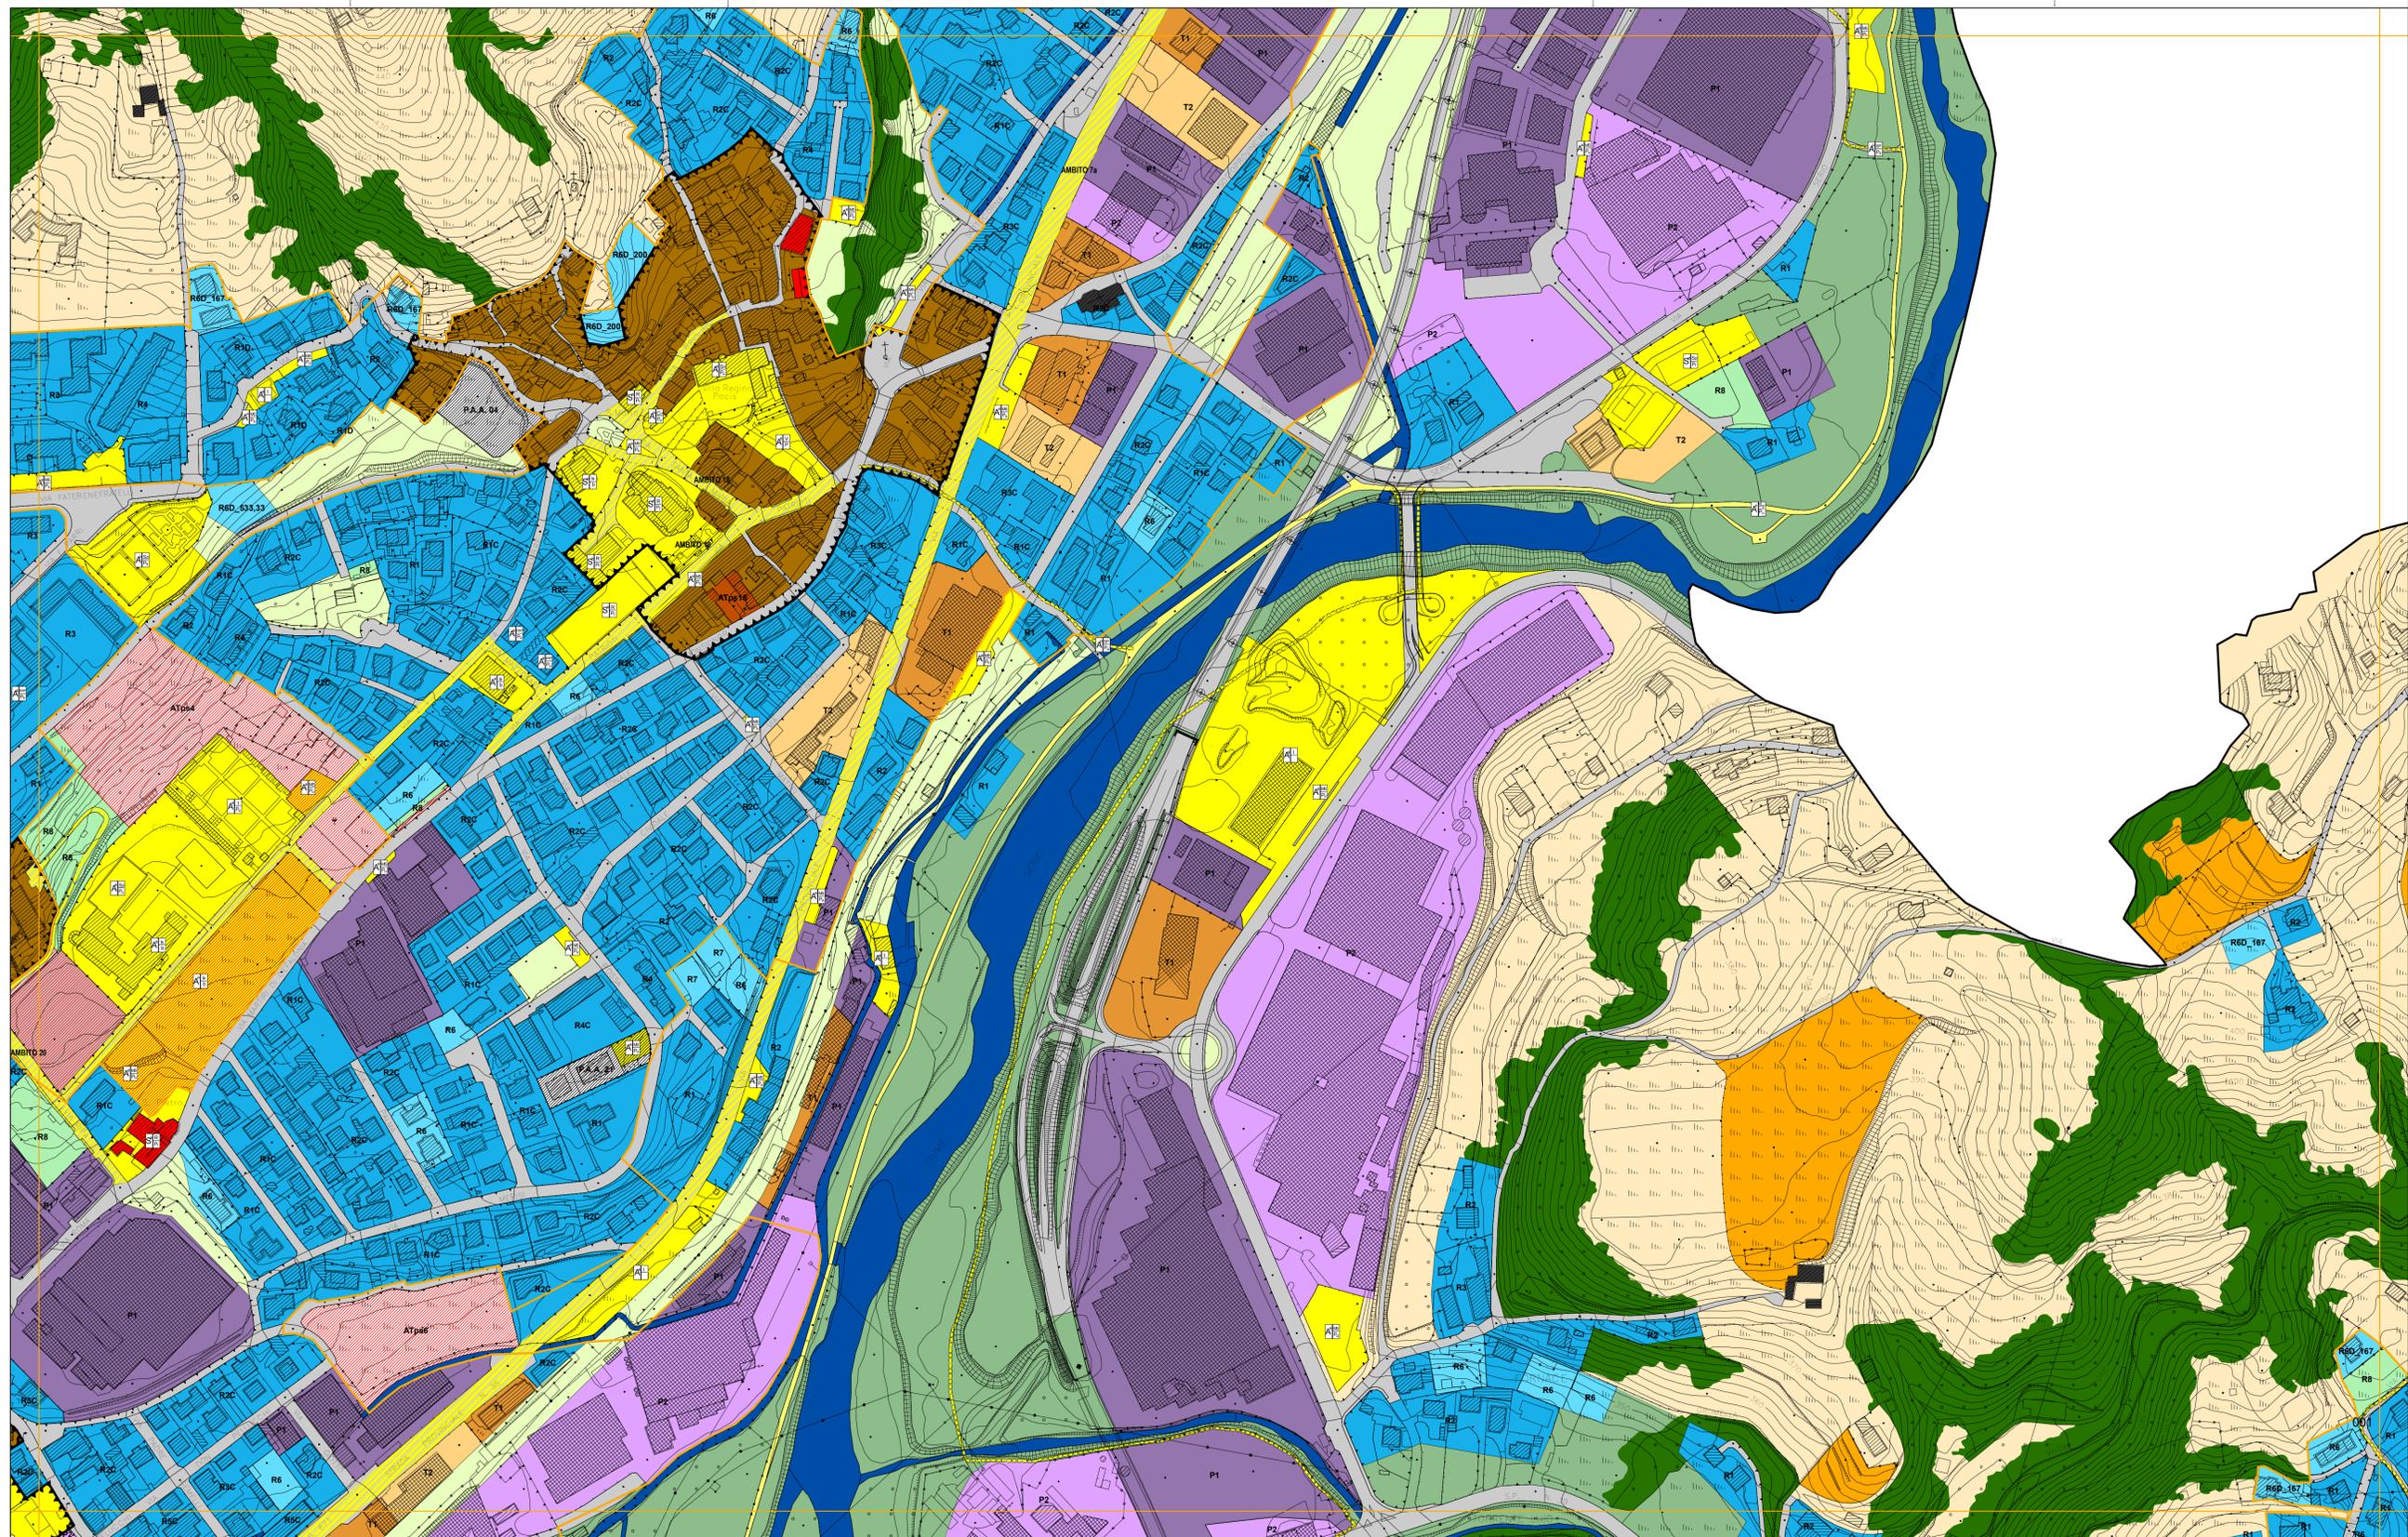

- Piani attuativi attivati
- Piani attuativi non attivati (Area di trasformazione con prescrizioni specifiche\_ATps)
- Edifici assoggettati a tutela storico-artistico-monumentale
- CS5\_Edifici di interesse storico-ambientale esterni ai nuclei storici
- Perimetro centro edificato
- Ambito del tessuto urbano residenziale**
  - Ambiti di recupero dei nuclei di antica formazione
  - Comparti residenziali edificati ad impianto urbanistico consolidato R1-R5
  - Comparti residenziali di saturazione R6-R7
  - Comparti residenziali di mitigazione ambientale R8
- Ambito del tessuto produttivo consolidato**
  - Comparti produttivi di contenimento P1
  - Comparti produttivi di completamento P2
  - Comparti produttivi industriali P3
- Ambito del tessuto terziario consolidato**
  - Comparti a destinazione terziaria di contenimento T1
  - Comparti a destinazione terziaria di completamento T2
- Ambiti di valenza paesistica**
  - Ambiti boschivi e corridoi ecologici
  - Ambiti di valorizzazione e riqualificazione paesaggistica e ambientale (Serio, Albina, Luio)
  - Ambiti di salvaguardia ambientale
  - Ambiti ed elementi del paesaggio tradizionale
  - Ambiti agricoli
- Perimetro PLIS Piazza**
  - Istituito con Delibera di C.C. n.5 del 13.02.2009
- Aree non soggette a trasformazione urbanistica**
  - Aree di cava
- Ambito dei servizi**
  - Aree adibite a servizi ed impianti tecnologici
  - Nuovi percorsi per il tempo libero
- Ambito della viabilità**
  - Ambiti destinati alla viabilità e servizi connessi

**PGT\_ALBINO 2008**  
 ADOTTATO CON DELIBERAZIONE DEL C.C. N° 18 DEL 29/02/2008  
 APPROVATO CON DELIBERAZIONE DEL C.C. N° 44 DEL 18/07/2008  
 Comune di Albino  
 Provincia di Bergamo  
 PIANO DI GOVERNO DEL TERRITORIO

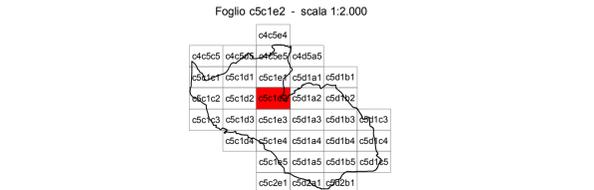

coordinamento e progetto  
 GIORGIO MANZONI ARCHITETTO  
 MARIO MANZONI ARCHITETTO  
 CAMILLA ROSSI ARCHITETTO  
 TOMMASO METTIFOGO ARCHITETTO  
 con  
 MIRIAM PERSICO ARCHITETTO  
 ALESSANDRA FROSIO INGEGNERE

paesaggio  
 SIMONE ZENONI ARCHITETTO  
 con DOTT. LARA ZANGA  
 geologia  
 MICHELE MARCACCIO GEOLOGO - TECNOLOGO  
 con MATTEO ROTA GEOLOGO  
 ufficio tecnico  
 SIMONA VIGANO ARCHITETTO  
 segretario generale  
 DOTT. IMMACOLATA GRAVALLESE  
 sindaco  
 DOTT. PIERGIACOMO RIZZI

coordinamento e progetto  
 ANGELA POLETTI PROF. INGEGNERE  
 GIOVANNI CUCINI ARCHITETTO  
 GIANLUCA DELLA MEA ARCHITETTO  
 ANTONIO VISCOMI PIANIFICATORE TERRITORIALE

**VARIANTE 02\_03**  
 ADOTTATO CON DELIBERAZIONE DEL C.C. N° 37 DEL 30/06/2011  
 APPROVATO CON DELIBERAZIONE DEL C.C. N° 58 DEL 04/11/2011

progetto  
 Area 3ª-Servizi Territoriali  
 GIOVANNI MARIA AZZALI ARCHITETTO  
 CINZIA BIGONI ARCHITETTO  
 VIGANO SIMONA ARCHITETTO  
 con  
 JACQUELINE BUTTINONI