



Legenda

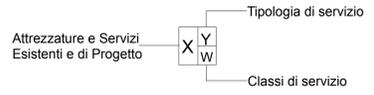

A^p Attrezzatura di progetto	S^p Servizio di progetto	I^s Istruzione	I Istituzionali	Sa Sanitari	Pro Produzione	So Sociale	Sp Sport e Tempo libero	TR Turistico Ricettivo	Nido Nido	S Superiore	G Giardino	Pr Privato	Ambito 120
A^e Attrezzatura esistente	S^e Servizio esistente	MS Mobilità e Sosta	ERP Edilizia Residenziale Pubblica	Cu Culturali	R Religiosi	V Verde	RA Riqualificazione Ambientale	b Base	P Parco	Pu Pubblico			

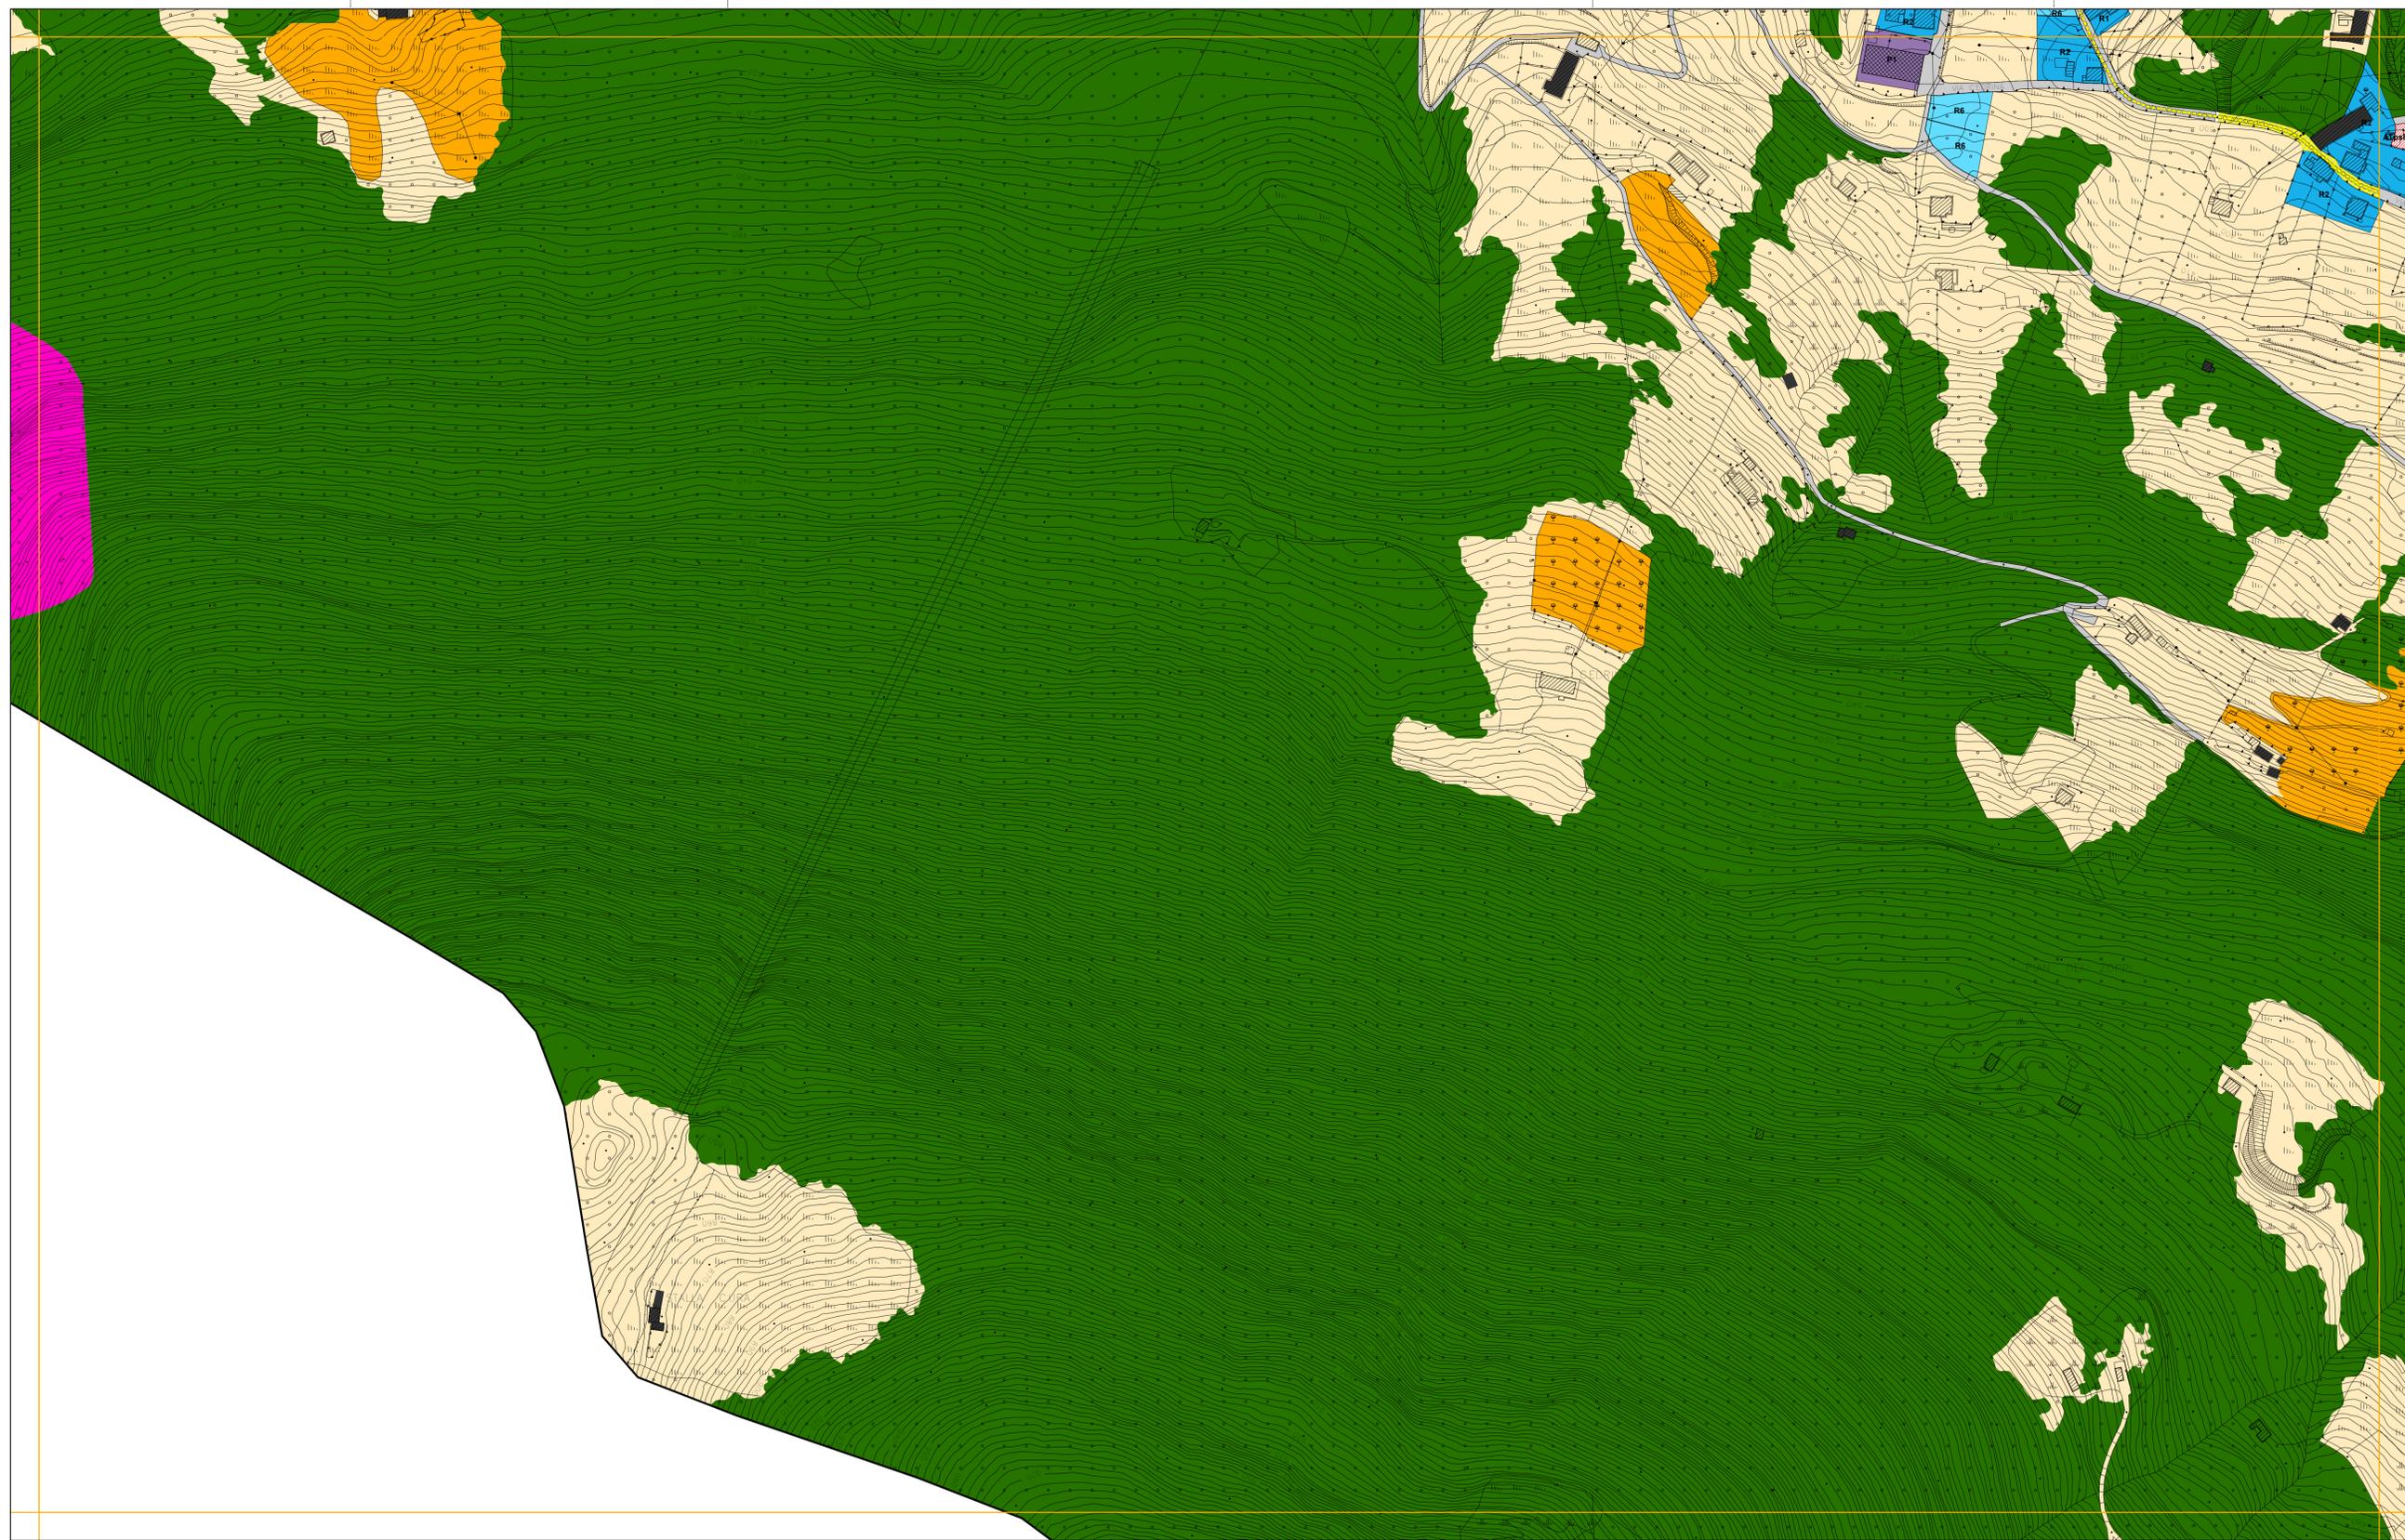

	Piani attuativi attivati
	Piani attuativi non attivati (Area di trasformazione con prescrizioni specifiche_ATps)
	Edifici assoggettati a tutela storico-artistico-monumentale
	CS5_Edifici di interesse storico-ambientale esterni ai nuclei storici
	Perimetro centro edificato
Ambito del tessuto urbano residenziale	
	Ambiti di recupero dei nuclei di antica formazione
	Comparti residenziali edificati ad impianto urbanistico consolidato R1-R5
	Comparti residenziali di saturazione R6-R7
	Comparti residenziali di mitigazione ambientale R8
Ambito del tessuto produttivo consolidato	
	Comparti produttivi di contenimento P1
	Comparti produttivi di completamento P2
	Comparti produttivi industriali P3
Ambito del tessuto terziario consolidato	
	Comparti a destinazione terziaria di contenimento T1
	Comparti a destinazione terziaria di completamento T2
Ambiti di valenza paesistica	
	Ambiti boschivi e corridoi ecologici
	Ambiti di valorizzazione e riqualificazione paesaggistica e ambientale (Serio, Albina, Luio)
	Ambiti di salvaguardia ambientale
	Ambiti ed elementi del paesaggio tradizionale
	Ambiti agricoli
Perimetro PLIS Piazza	
	Istituto con Delibera di C.C. n.5 del 13.02.2009
Aree non soggette a trasformazione urbanistica	
	Aree di cava
Ambito dei servizi	
	Aree adibite a servizi ed impianti tecnologici
	Nuovi percorsi per il tempo libero
Ambito della viabilità	
	Ambiti destinati alla viabilità e servizi connessi

PGT_ALBINO 2008

ADOTTATO CON DELIBERAZIONE DEL C.C. N° 18 DEL 29/02/2008
 APPROVATO CON DELIBERAZIONE DEL C.C. N° 44 DEL 18/07/2008

Comune di Albino
 Provincia di Bergamo
 PIANO DI GOVERNO DEL TERRITORIO

PIANO DELLE REGOLE TAVOLA DEGLI AMBITI | PIANO DEI SERVIZI TAVOLA DI DISCIPLINA

Foglio c5c1e4 - scala 1:2.000



coordinamento e progetto GIORGIO MANZONI ARCHITETTO MARIO MANZONI ARCHITETTO CAMILLA ROSSI ARCHITETTO TOMMASO METTIFOGO ARCHITETTO con MIRIAM PERSICO ARCHITETTO ALESSANDRA FROSIO INGEGNERE	coordinamento e progetto ANGELA POLETTI PROF. INGEGNERE GIANNI CUCINI ARCHITETTO GIANLUCA DELLA MEA ARCHITETTO ANTONIO VISCOMI PIANIFICATORE TERRITORIALE
paesaggio SIMONE ZENONI ARCHITETTO con DOTT. LARA ZANGA geologia MICHELE MARCACCIO GEOLOGO - TECNOGEO con MATTEO ROTA GEOLOGO ufficio tecnico SIMONA VIGANO ARCHITETTO segretario generale DOTT. IMMACOLATA GRAVALLESE sindaco DOTT. PIERGIACOMO RIZZI	

VARIANTE 02_00

ADOTTATO CON DELIBERAZIONE DEL C.C. N° 44 DEL 11/05/2010
 APPROVATO CON DELIBERAZIONE DEL C.C. N° 77 DEL 16/11/2010

progetto
Area 3^a - Servizi Territoriali
GIOVANNI MARIA AZZALI ARCHITETTO
CINZIA BIGONI ARCHITETTO
VIGANO SIMONA ARCHITETTO
 con
JACQUELINE BUTTINONI
ALESSANDRA FROSIO INGEGNERE