


Legenda

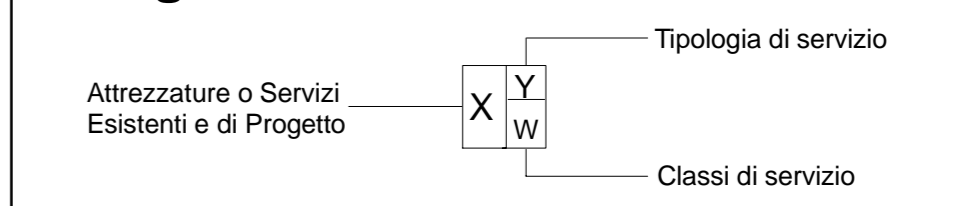

- Attrezzatura di progetto
- Attrezzatura esistente
- Servizio di progetto
- Servizio esistente

- Istruzione
- Mobilità e Sosta
- Istituzionali
- Religiosi
- Sanitari
- Culturali
- Produzione
- Verde
- Sociale
- Edilizia Residenziale Pubblica
- Riqualificazione Ambientale
- Sportivi e tempo libero
- Turistico Ricettivo

- Nido
- base
- Superiore
- Parco
- Giardino
- Pubblico
- Privato
- Ambito 1.....20
- Parcheggi pubblici

CATALOGO DEI SERVIZI ID1.....248


PGT ALBINO 2008

ADOTTATO CON DELIBERAZIONE DEL C.C. N° 18 DEL 28/02/2008
APPROVATO CON DELIBERAZIONE DEL C.C. N° 44 DEL 18/07/2008

Comune di Albino
Provincia di Bergamo
PIANO DI GOVERNO DEL TERRITORIO
PIANO DEI SERVIZI

TAVOLA DI DISCIPLINA DEL PIANO DEI SERVIZI

Foglio b - SCALA 1:5000

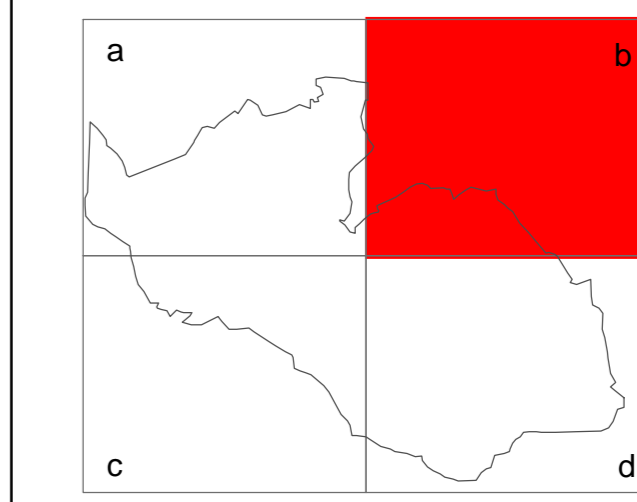

coordinamento e progetto
ANGELA POLETTI PROF. INGEGNERE
GIOVANNI CUCINI ARCHITETTO
GIANLUCA DELLA MEA ARCHITETTO
ANTONIO VISCOMI PIANIFICATORE TERRITORIALE

ufficio di piano
ALESSANDRA FROSIO INGEGNERE
MIRIAM PERSICO ARCHITETTO

ufficio tecnico
SIMONA VIGANO ARCHITETTO
segretario generale
DOTT. IMMACOLATA GRAVALLESE
sindaco
DOTT. PIERGIACOMO RIZZI

VARIANTE 02_03

ADOTTATO CON DELIBERAZIONE DEL C.C. N° 37 DEL 30/06/2011
APPROVATO CON DELIBERAZIONE DEL C.C. N° 58 DEL 04/11/2011

progetto
Area 3^a-Servizi Territoriali

GIOVANNI MARIA AZZALI ARCHITETTO
CINZIA BIGONI ARCHITETTO
con
JACQUELINE BUTTINONI
ALESSANDRA FROSIO INGEGNERE

