



ENTE NAZIONALE PER L'AVIAZIONE CIVILE

AEROPORTO DI BERGAMO - ORIO AL SERIO  
MAPPE DI VINCOLO  
LIMITAZIONI RELATIVE AGLI OSTACOLI ED AI PERICOLI  
PER LA NAVIGAZIONE AEREA  
(Art. 707 commi 1,2,3,4 Codice della Navigazione)

PLANIMETRIA CATASTALE FOGLIO 905 - COMUNE DI COMUN NUOVO  
CON SUPERFICIE DI INVILUPPO

TAVOLA N.  
PC133

scala  
1:2000

Data  
Novembre 2010



S.A.C.B.O. S.p.A.  
via Aeroporto 13 - 24050 Orio al Serio  
Tel. 035/326323 - Fax 035/326339

Progettista incaricato: Post Holder della progettazione

APPROVAZIONE ENAC

Prot. n. ....del.....

Timbro e firma


LEGENDA

- LIMITI SUPERFICIE DI INVILUPPO
- CURVE DI ISOLIVELLO ALTIMETRICHE
- OROGRAFIA FORANTE LE SERVITU' DERIVANTI DALLE SUPERFICIE DI VINCOLO AERONAUTICO
- LIMITI DEL SEDIME AEROPORTUALE
- CONFINI COMUNALI
- CONFINI PROVINCIALI
- ESTRATTO DI MAPPA

L'inviluppo derivante dalle superfici di decollo e avvicinamento disegnato nella presente planimetria si riferisce unicamente ad operazioni che seguono rotte di volo coincidenti con i prolungamenti degli assi di pista, ovvero rotte non dissimilate o continue e pertanto non rappresenta necessariamente le attuali note obsole dell'aeroporto di Bergamo - Orio al Serio, con particolare riferimento a quelle di uscita IPR.

Fonte dati orografici: Digital Elevation Model NASA SRTM (Shuttle Topography Radar Mission) - Precisione della maglia di dati: 3 archi di secondo (pari ad un passo di circa 90/95 mt).  
N.B.: Le aree determinate dall'orografia forante le rispettive superfici di vincolo aeronautico, si rappresentano, non sono esattive e devono essere considerate unicamente per fini qualitativi, essendo frutto di processi interpretativi e non essendo in grado di individuare, ad esempio, singoli, situazioni critiche, come zone di particolare elevazione non rilevabili per via dei passi di campionamento utilizzati dal DEM.

I contorni della area dell'orografia forante la Superficie Critica segnano l'andamento variabile della medesima con una precisione soggetta ad un errore dato da una differenza in elevazione fino a circa 20 m.

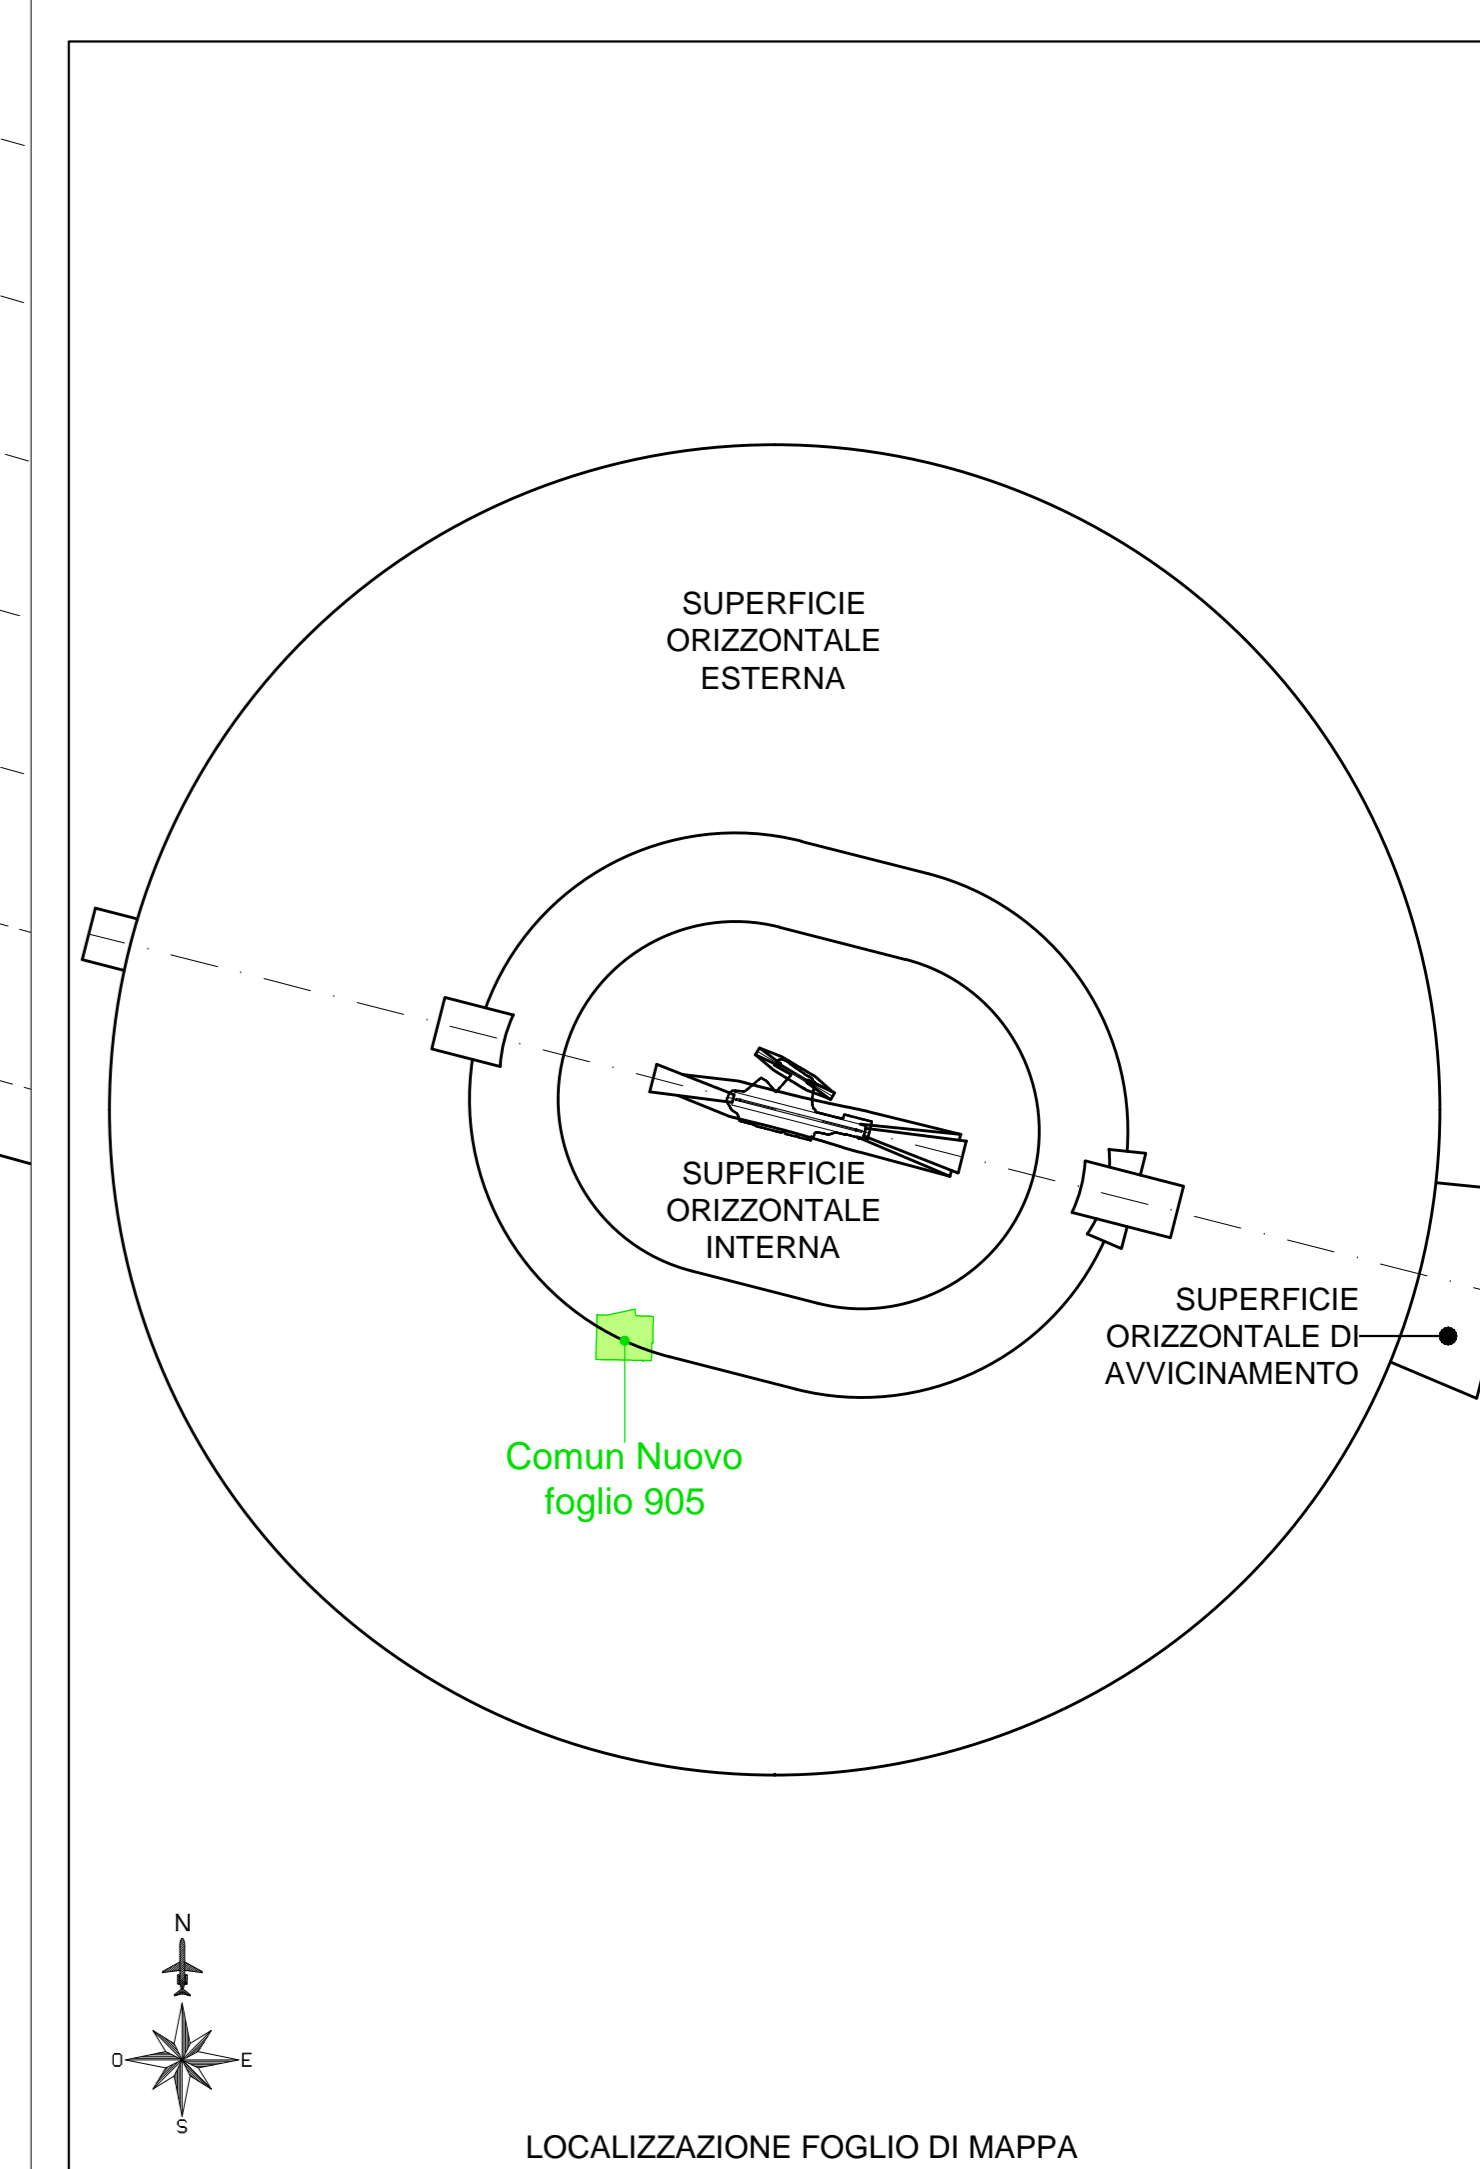

AREA SOGGETTA ALLA  
SUPERFICIE ORIZZONTALE ESTERNA  
CON ELEVAZIONE PARI A 374.95 m s.l.m.

AREA SOGGETTA ALLA  
SUPERFICIE ORIZZONTALE ESTERNA  
CON ELEVAZIONE PARI A 374.95 m s.l.m.