

**LEGENDA**


- Nuova Costruzione
- Demolizione


**NOTE GENERALI**

1. TUTTE LE MISURE SONO DA VERIFICARE IN LUOGO PRIMA DELLA REALIZZAZIONE
2. EVENTUALI DISCORDANZE VANNO SEGNALATE ALLA D.L. PRIMA DELL'ESECUZIONE

**NOTE PROGETTUALI**

1. LE NUOVE OPERE STRUTTURALI RIGUARDANO IN MODO DEFINITIVO IL SETTO IN CEMENTO ARMATO
2. LE OPERE DI COMPLETAMENTO DELLA TORRE DI ESERCITAZIONE RELATIVE AD UNA SCALA METALLICA E AL RIVESTIMENTO IN LEGNO DEL SETTO IN C.A. NON SARANNO ESEGUITE NELL'AMBITO DEL PRESENTE PROGETTO DEFINITIVO.

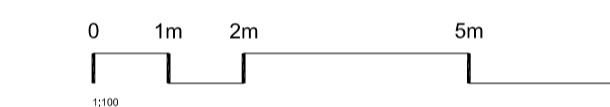

Comune di : ZOGNO <span style="float: right;">prov. di Bergamo</span>	
Progetto : <b>PROGETTO DEFINITIVO</b> <b>INTERVENTI DI ADEGUAMENTO SISMICO ED EFFICIENTAMENTO ENERGETICO</b>	
Località : Via A. Locatelli, Zogno	
Committente : <b>COMUNITA' MONTANA, CASERMA DEI VIGILI DEL FUOCO</b>	
Doggetto : <b>TAVOLA COMPARAZIONE</b> <b>PLANIMETRIA, PIANTE, PROSPETTI E SEZIONE</b>	
<b>STUDIO TECNICO</b> <b>ING. MARCO LOCATELLI</b> Tel. 035/638397 - Fax - 035/545050 Via Brughera, 1/A - 24100 ZOGNO (BG) marco@ingegneriallocatelli.it	IL PROGETTISTA 
SCALA : 1:100	Tavola : 04
DATA DIS. : 08/12/2021	Cod. dis. :
AGGIORNAMENTI :	