



planimetria - ORTOFOTO
INDIVIDUAZIONE DEL COMUNE OGGETTO DI INTERVENTO

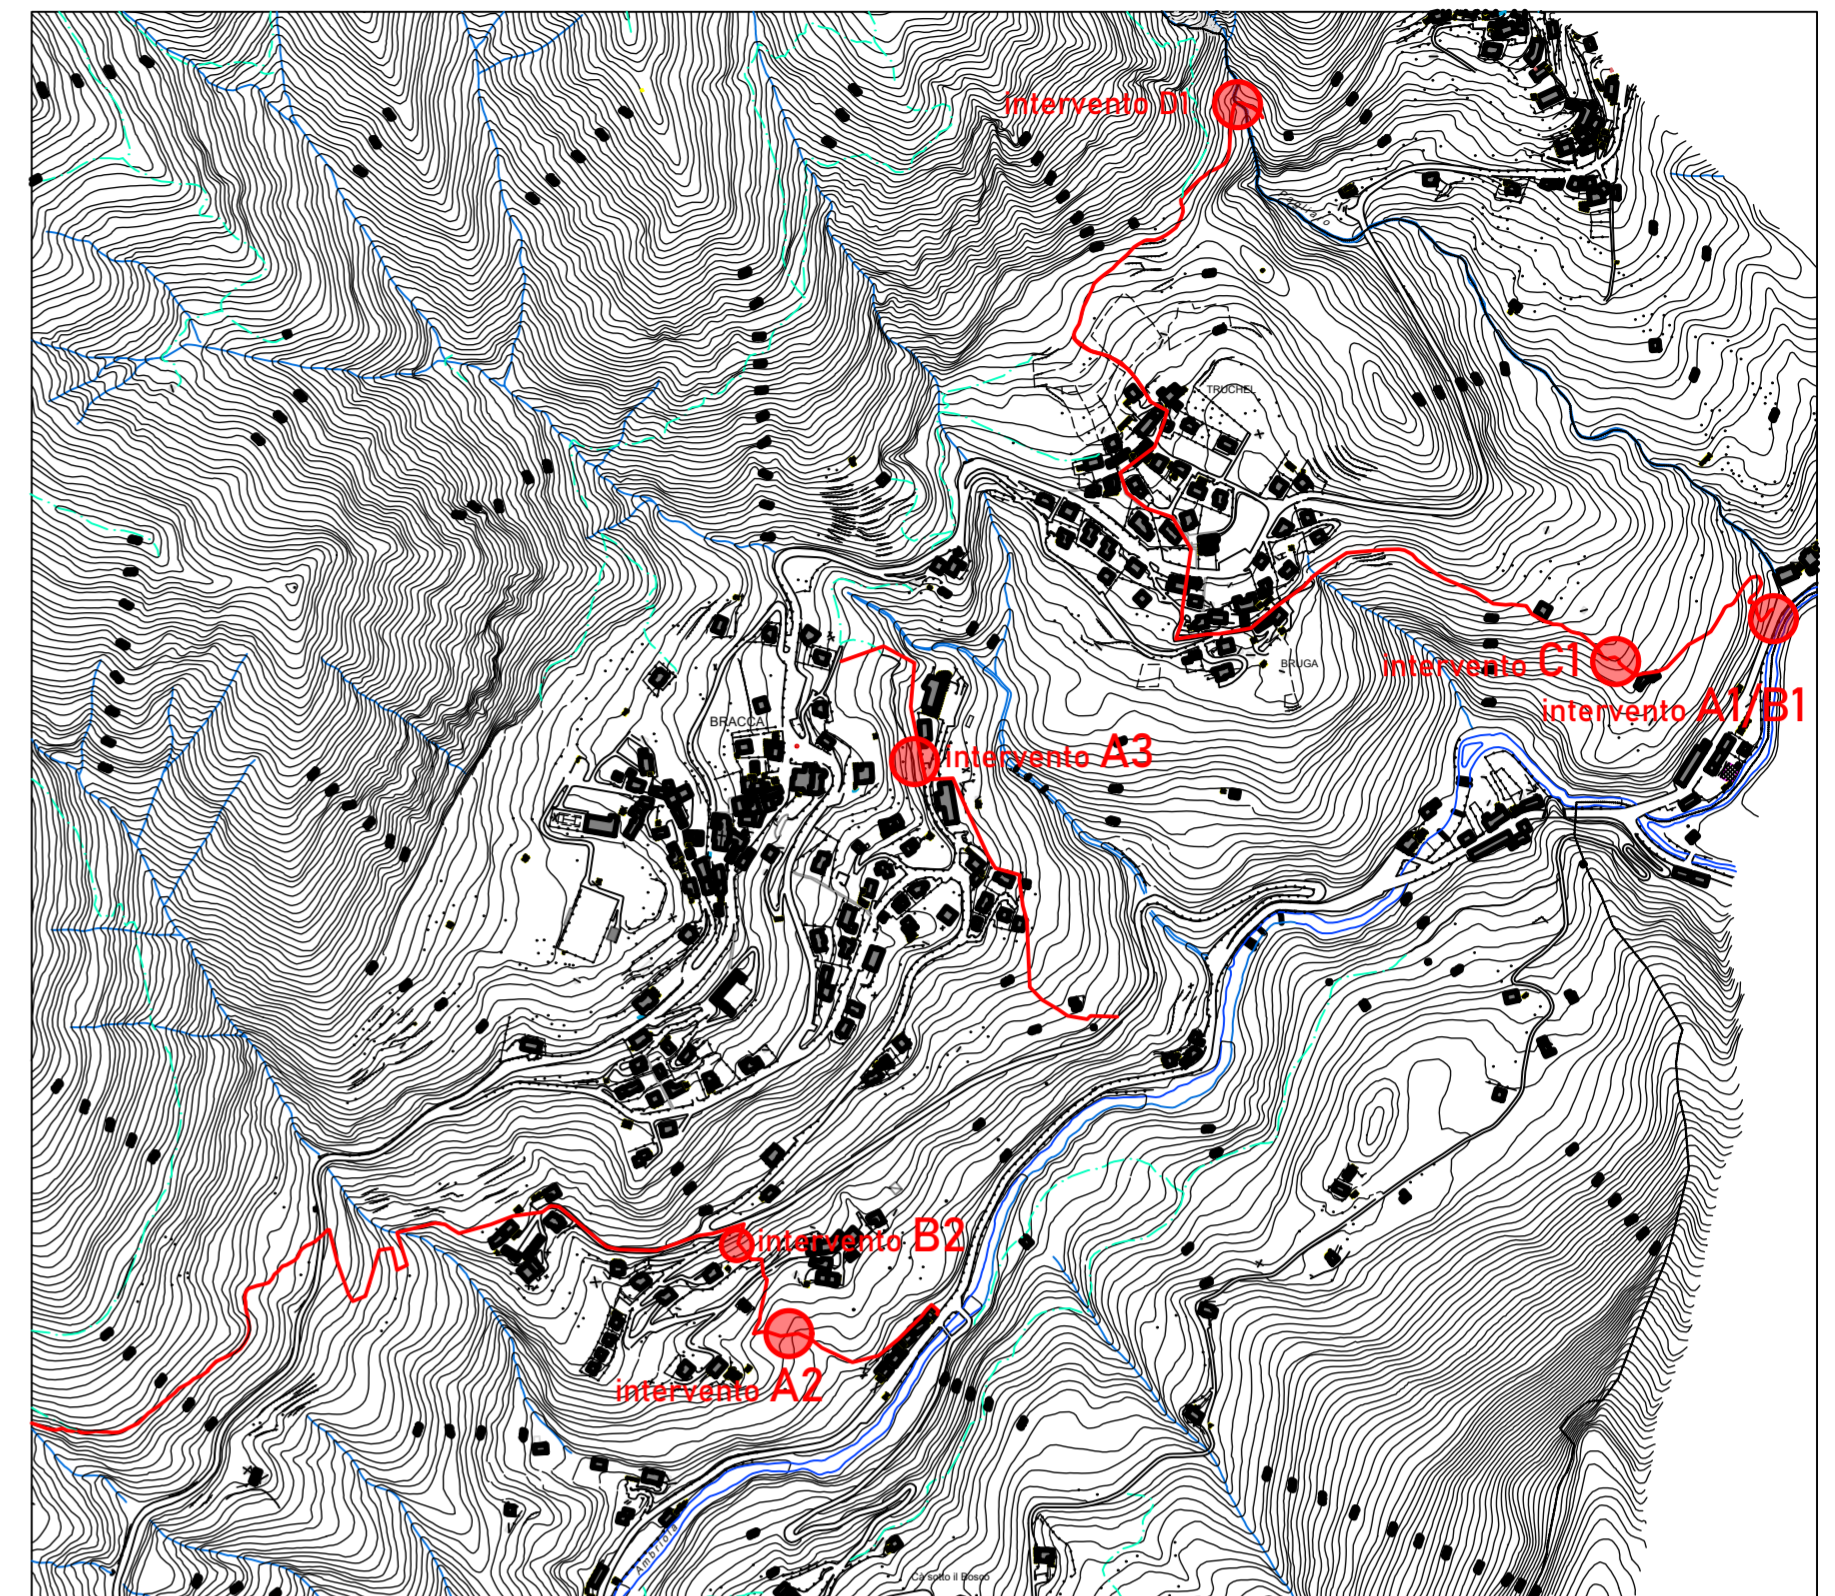

planimetria - AEROFOTOGRAMMETRICO
INQUADRAMENTO DEGLI INTERVENTI
scala 1:8000

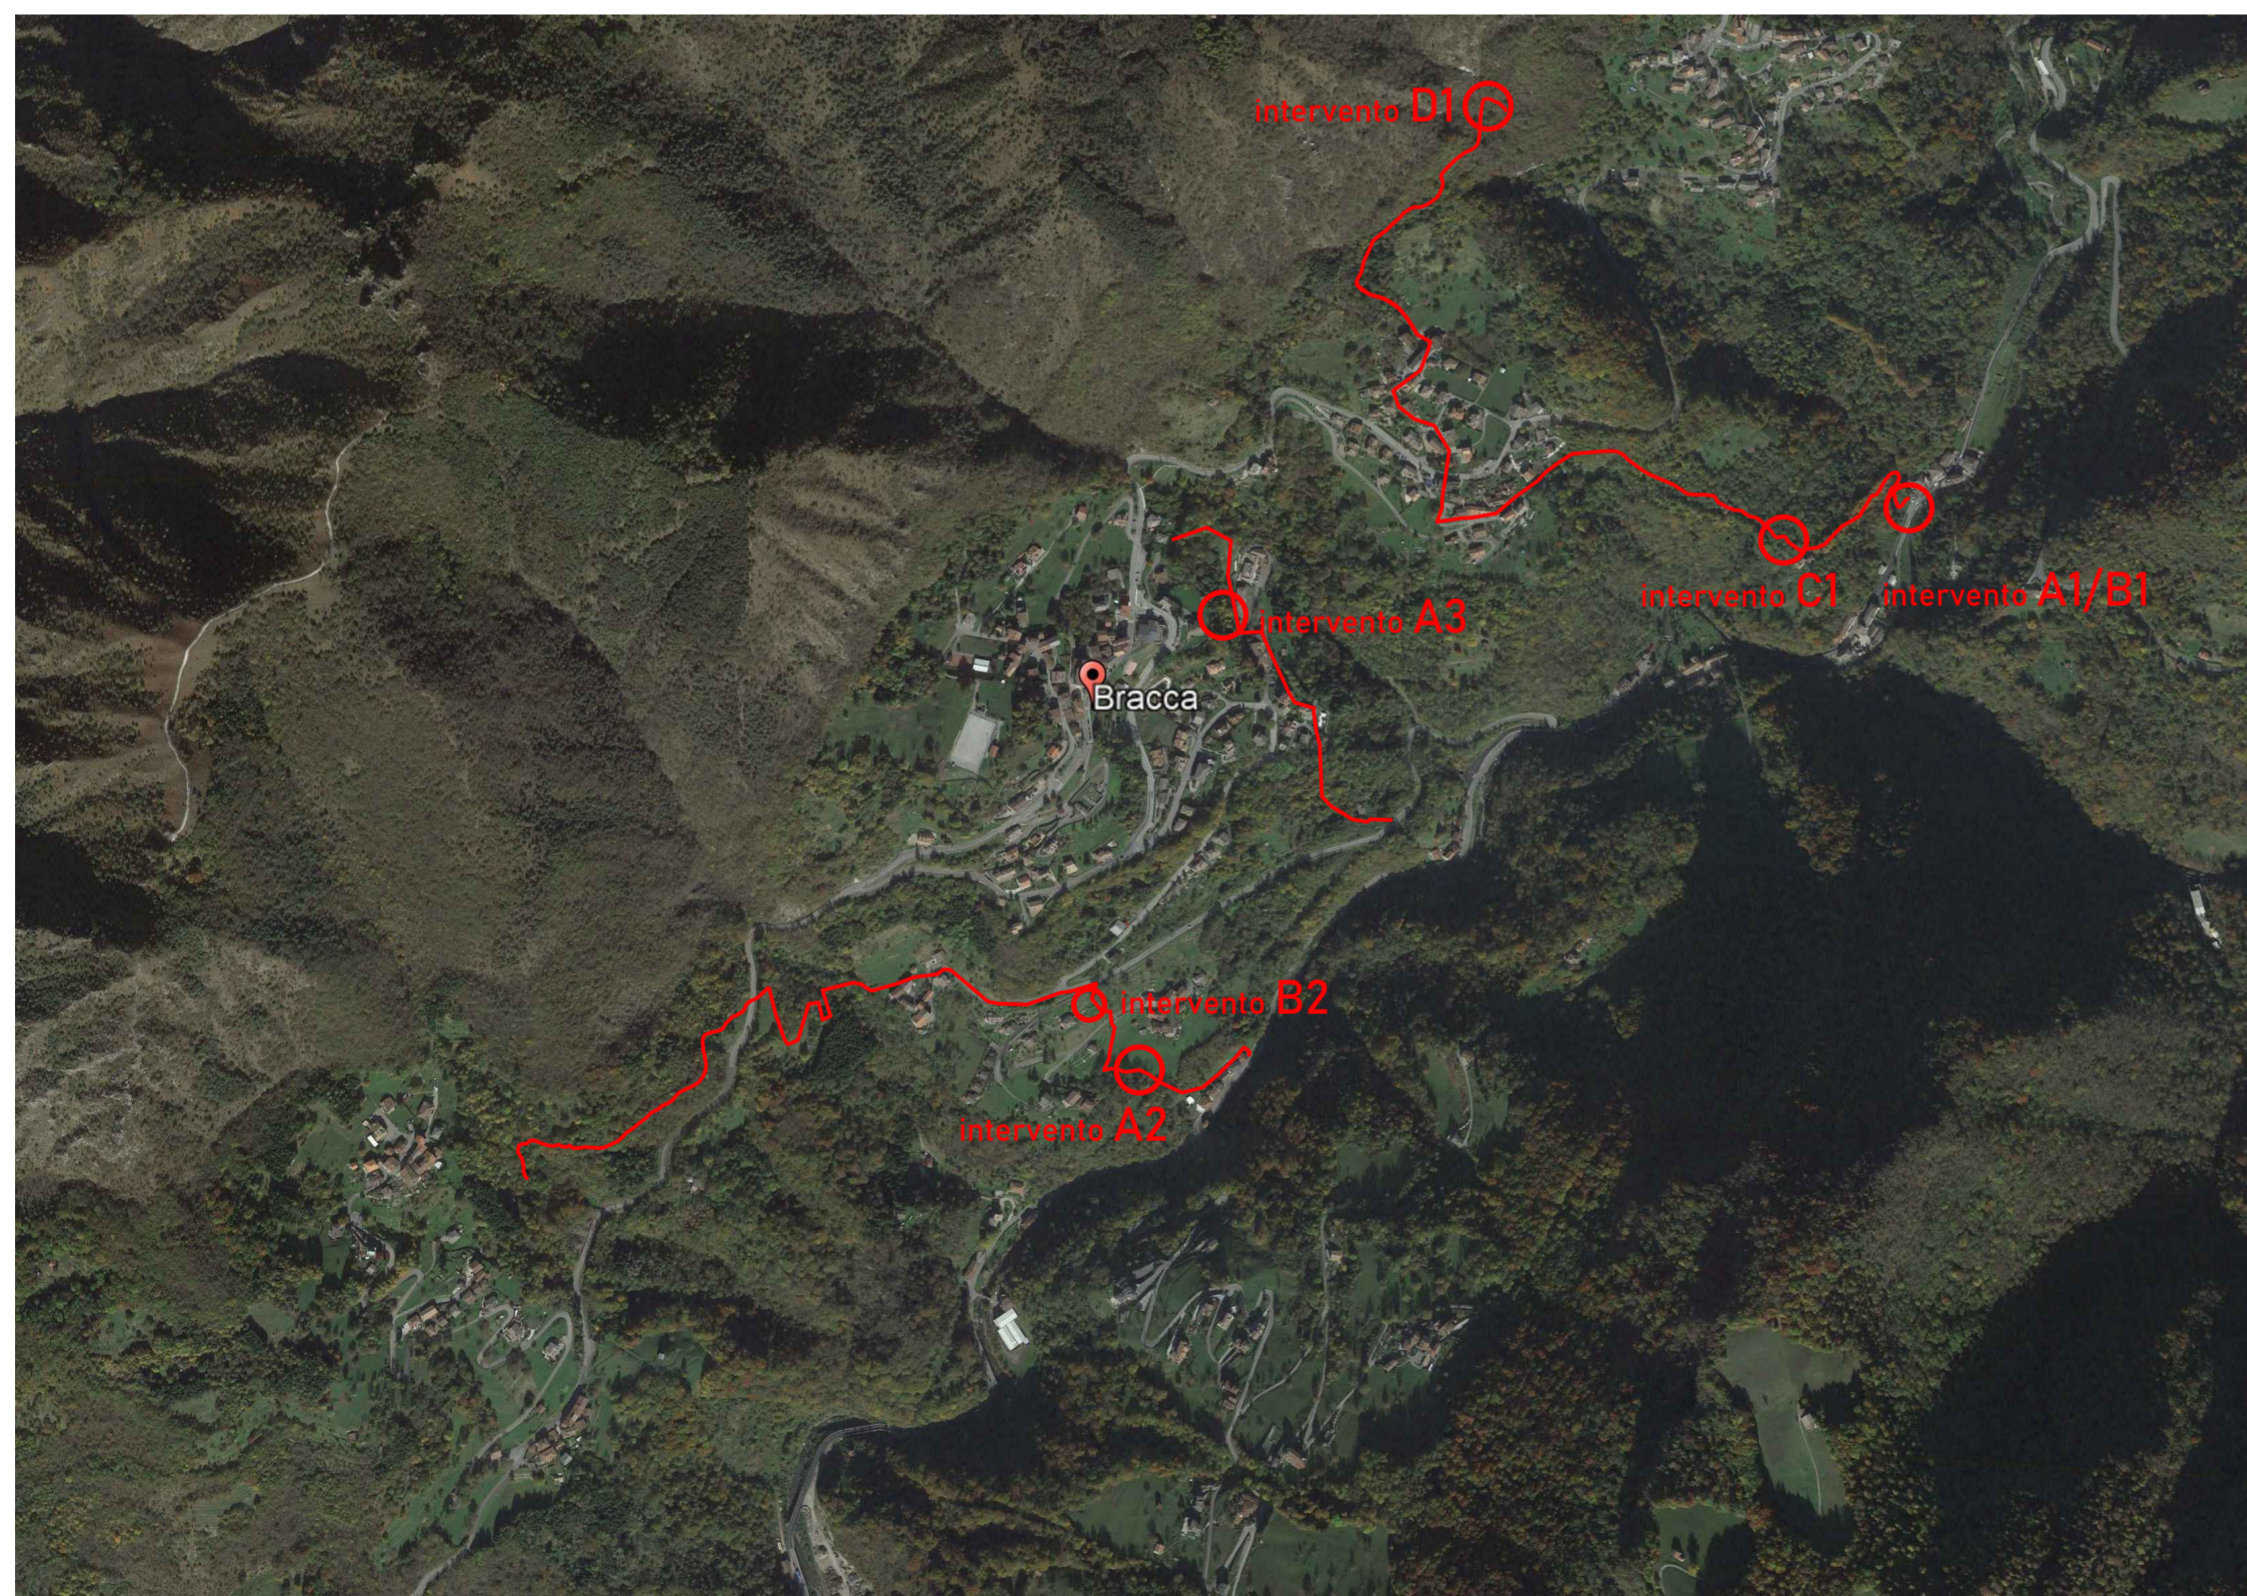

planimetria - ORTOFOTO
INQUADRAMENTO DEGLI INTERVENTI

VALORIZZAZIONE DELLA RETE ESCURSIONISTICA LUNGO LA VIA MERCATORUM

LOTTO 01 - CUP E27H22001060005
Comune di BRACCA

PROGETTO ESECUTIVO

INQUADRAMENTO TERRITORIALE

COMMITTENTE

PROGETTISTA



COMUNE DI DOSSENA (BG)
VIA CHIESA, 1
DOSSENA 24010 (BG)
c.f. 85001850164 | p.i. 00984110163
comune.dossena@legalmil.it
info@comune.dossena.bg.it

CONSORZIO FORESTALE MENNA-ORTIGHERA
Sede legale: via Chiesa, 6 24010 Dossena (BG)
Sede operativa: via Carale, 8 24010 Dossena (BG)
C.F. 04631830165
TEL. +39 338/8336050 E MAIL:
consorzio@mennaortighera@gmail.com



MENNA ORTIGHERA
CONSORZIO FORESTALE

DATA:	REVISIONE	DATA	NOTE	TIMBRO E FIRMA PROGETTISTA
11/10/2024	00	25/07/2023		
ELABORATO				
L01.A.02.ESE.08.IT				

