



AVOGADRO geom GRAZIELLA


Registrazione: 24016 - San Palignano Terme (BG) - Via Mario Zucchi, 63 - Tel/Fax 0345-22878 - Cell. 339-459298  
Codice Fiscale: VGO GZL 6887 0790  
e-mail: avogadrograzella@gmail.com

COMUNE DI	UBIALE CLANEZZO - BG	Data	11.03.2021
COMITENTE:	Sig. MENEGHETTI MASSIMILIANO - SEGHEZZI TULLIO	Scala	1 : 100
PROGETTO:	REALIZZAZIONE DI STRADA AL SERVIZIO DELL'ABITAZIONI ESISTENTI	Disegno n°	04
TAVOLA	CONTRADDISTINTA al fig. 5 mappa al 147 sub 701	TAVOLA n°	01
PROGETTO:	MODIFICHE ALLA SOPRAELEVAZIONE 11/03/2021		
IL PROGETTISTA	COMITENTE		


ESTRATTO DI MAPPA - Scala 1:2000



ESTRATTO DI PGT - Scala 1:2000

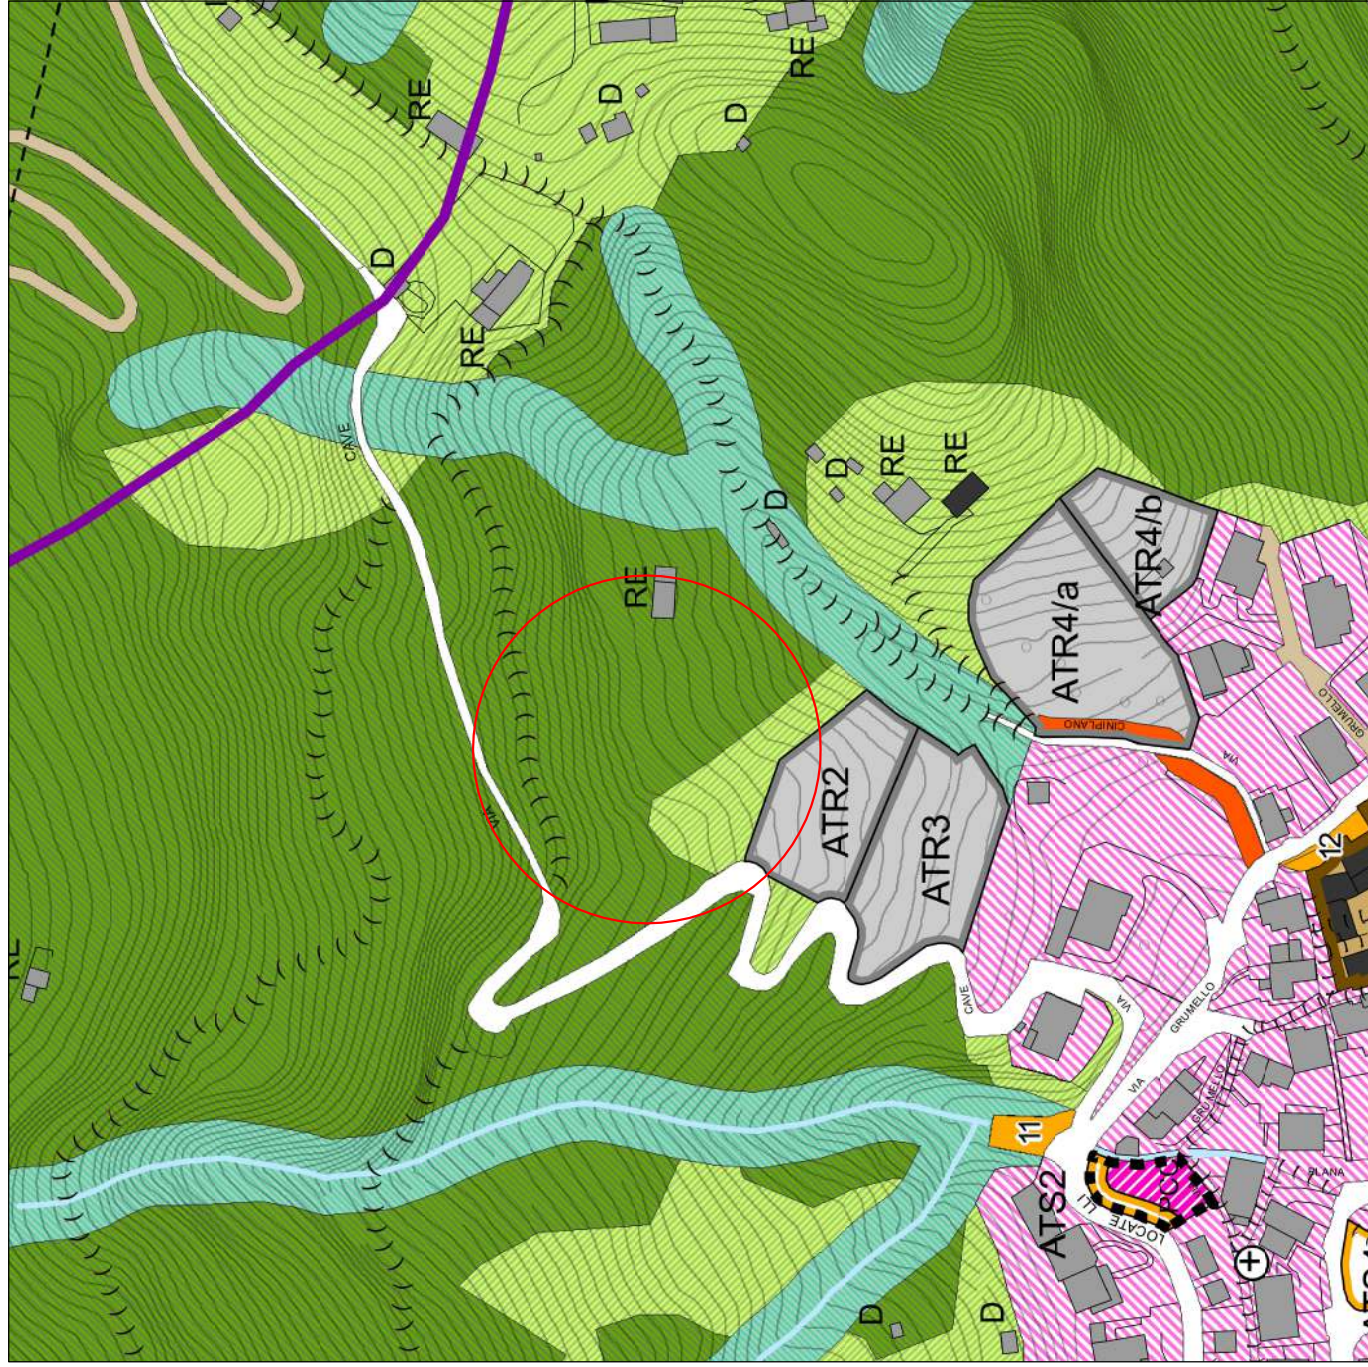


ESTRATTO VINCOLO IDROGEOLOGICO - GEOPORTALE - Scala 121000

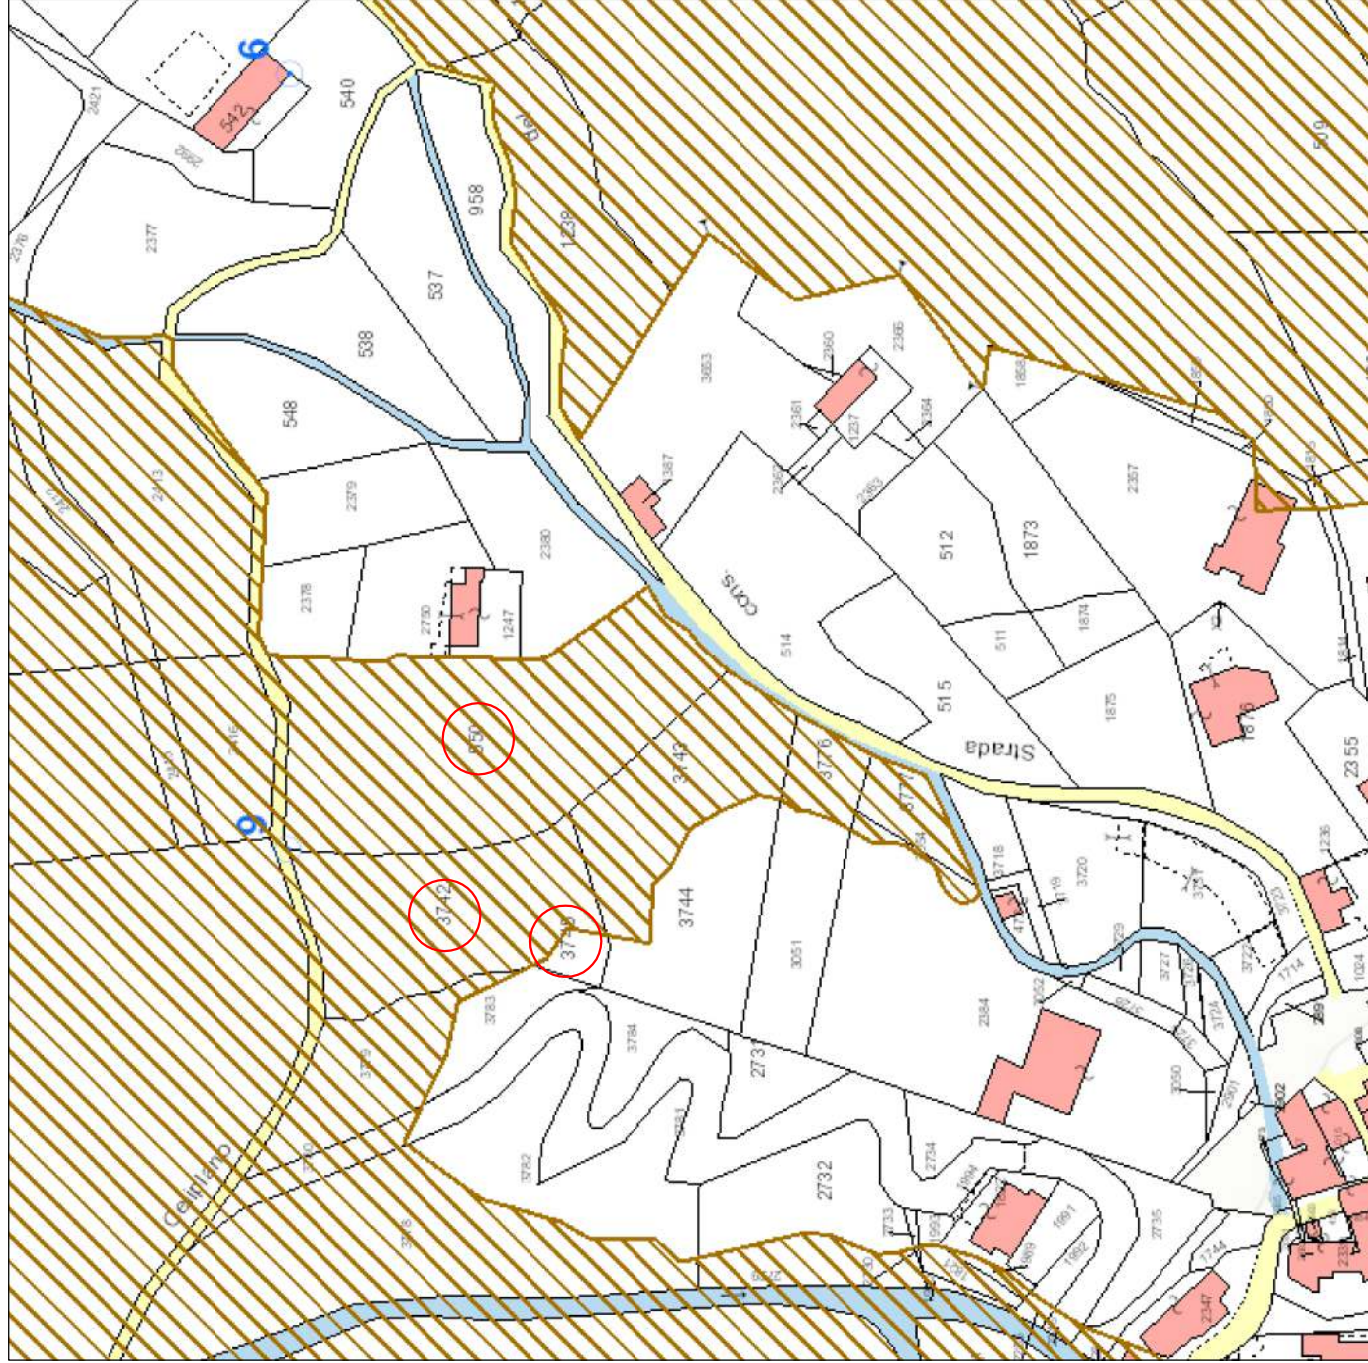

ESTRATTO CARTA TECNICA REGIONALE - Scala 1:5000



ESTRATTO PIF - PIANO DI INDIRIZZO FORESTALE - GEOPORTALE - Scala 1:5000

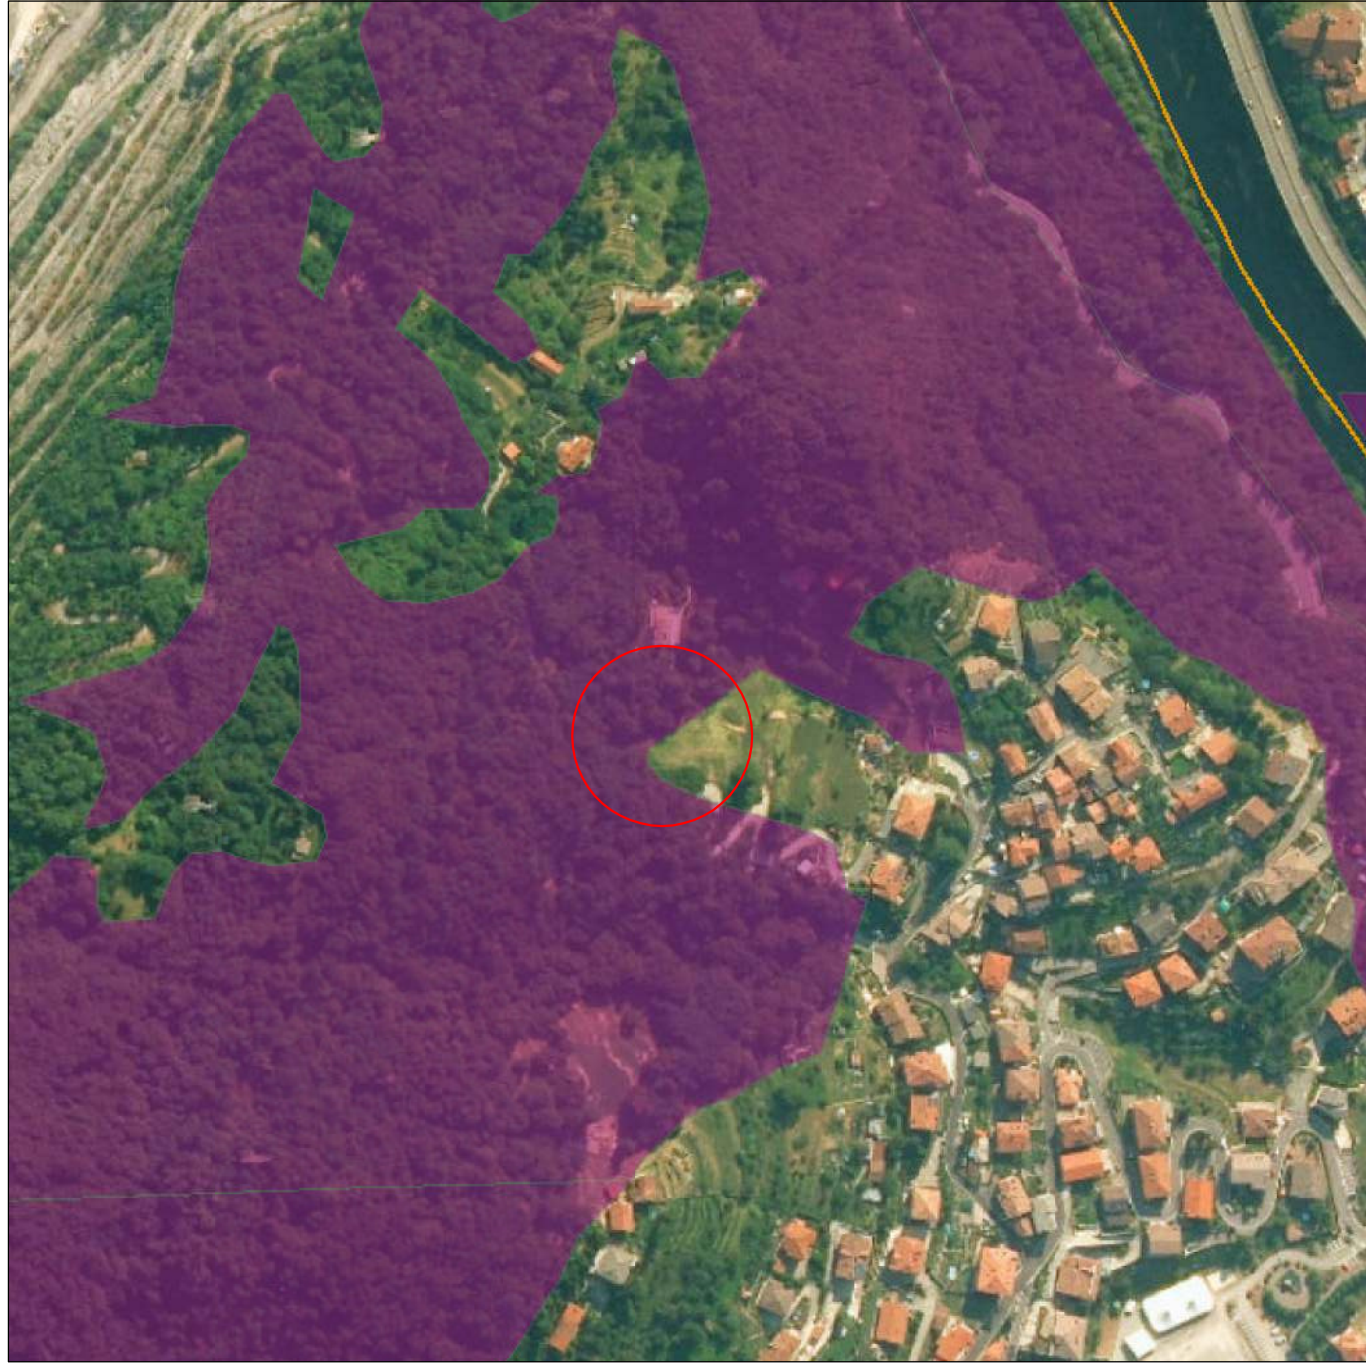

ESTRATTO ORTOFOTO - Scala 1:5000

