AVOGADRO geom. GRAZIELLA
Recapito: 24016 - San Pellegrino Terme (BG) - Via Monte Zucco, 83 - Tel/Fax 0345-22676 - Cell. 339-4505298
Partita IVA: 03260000160
Codice Fiscale VGO G2L 68B67 I379Q
e-mail: avogadrograziella@gmail.com

COMUNE DI	UBIALE CLANEZZO - BG	Data	11.03.2021
COMMITTENTE:	Sig. MENEGHETTI MASSIMILIANO - SEGHEZZI TULIO	Scala	1 : 100
PROGETTO:	REALIZZAZIONE DI STRADA AL SERVIZIO DELL'ABITAZIONI ESISTENEI	Disegno n°	04
	CONTRADDISTINTA al fg. 5 mappali 1247 sub 701	TAVOLA N°	02
TAVOLA	RILIEVO - PLANIMETRIA DI PROGETTO		MODIFICHE - DATA
IL PROGETTISTA	COMMITTENTE	01	ESEGUITO IL PROGRAMMA SOPRINTENDENZA 05.07.2021

Tracciamento strada
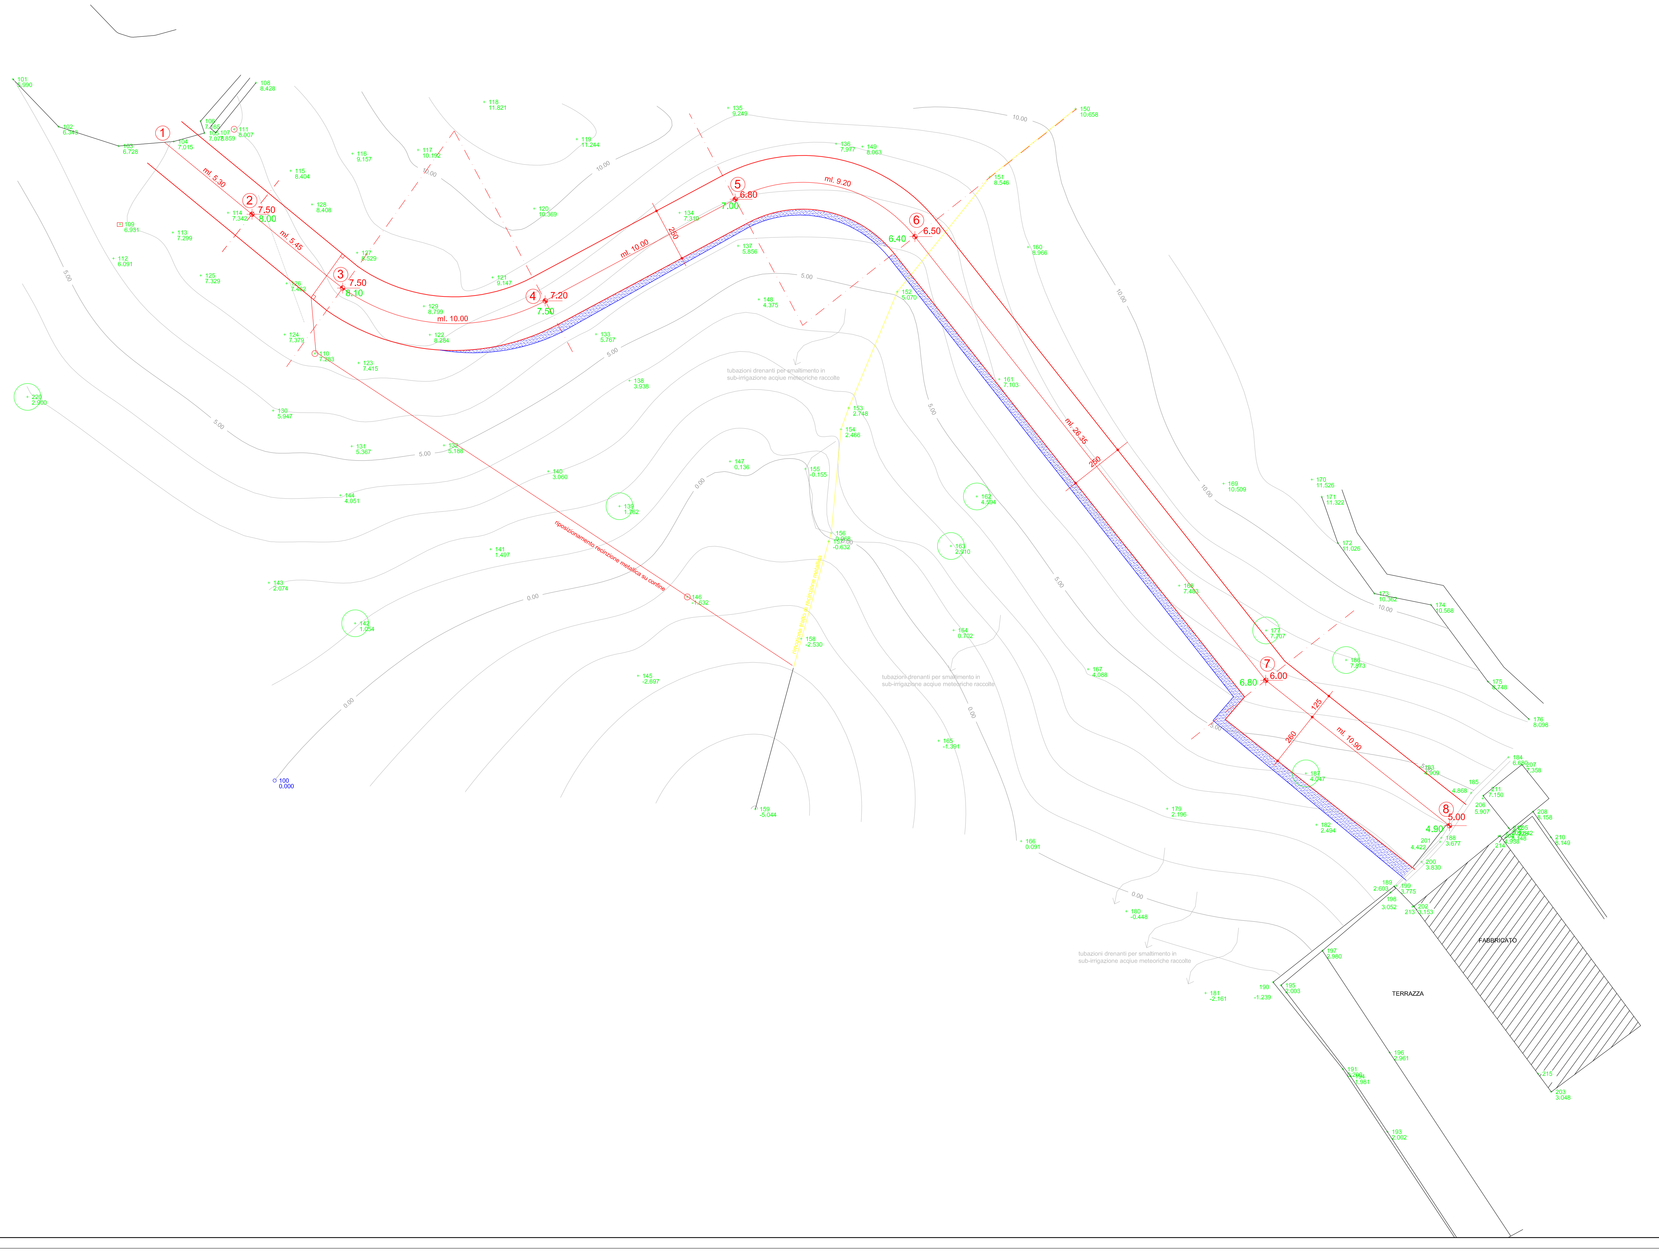
Terre armate / limite terre armate