AVOGADRO geom. GRAZIELLA

Recapito: 24016 - San Pellegrino Terme (BG) - Via Monte Zucco, 83 - Tel/Fax 0345-22676 - Cell. 339-4505298
Partita IVA: 03266090160
Codice Fiscale VGD GZL 68B67 I079Q
e-mail: avogadrograziella@gmail.com

COMUNE DI	UBIALE CLANEZZO - BG	Data 11.03.2021
COMMITTENTE:	Sig. MENEGHETTI MASSIMILIANO - SEGHEZZI TULIO	Scala 1 : 100
PROGETTO:	REALIZZAZIONE DI STRADA AL SERVIZIO DELL'ABITAZIONI ESISTENEI	Disegno n° 04
	CONTRADDISTINTA al fg. 5 mappali 1247 sub 701	TAVOLA N° 04
TAVOLA	PROFILO LONGITUDINALE	

IL PROGETTISTA	COMMITTENTE		MODIFICHE - DATA
		01	richiesta di integrazioni SOPRINTENDENZA 09.07.2021

Sterro
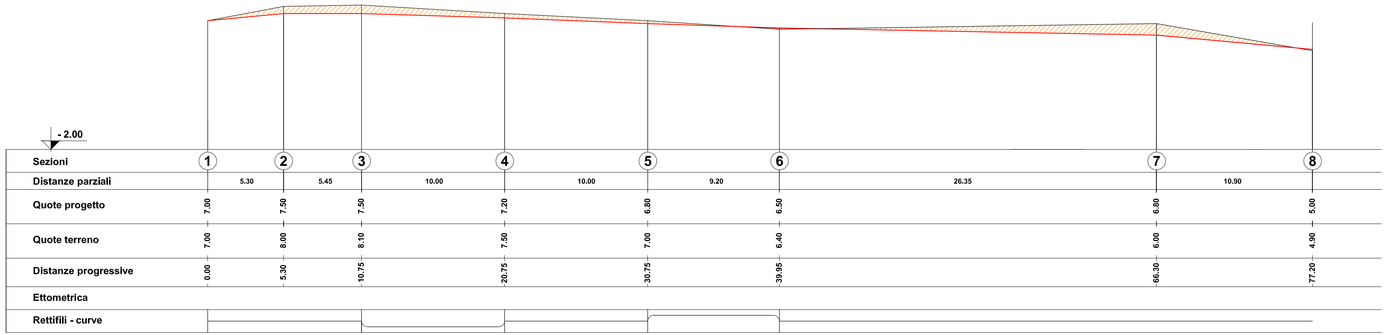
Riporto