




PIANTA STATO DI FATTO  
 PIANO INTERRATO  
 MONUMENTO CENTRALE  
 scala 1:200

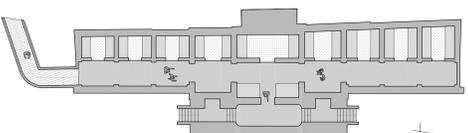

PLANIMETRIA DI PROGETTO  
 PIANO TERRA E PRIMO  
 scala 1:200

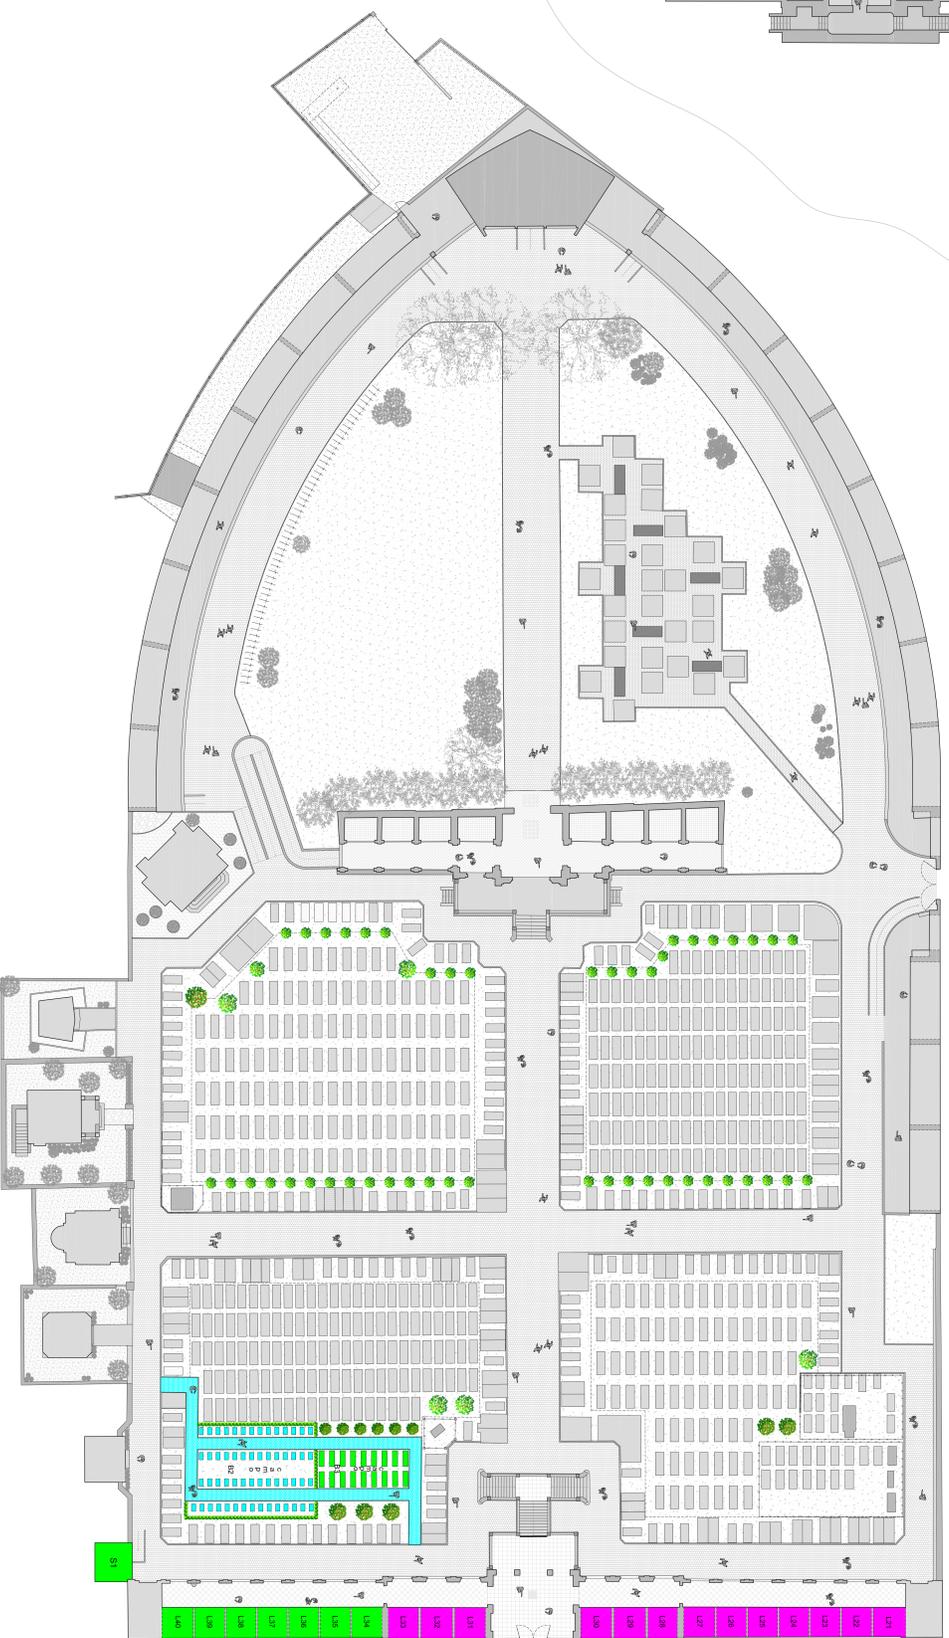

PIANTA DI PROGETTO  
 PIANO PRIMO  
 scala 1:200

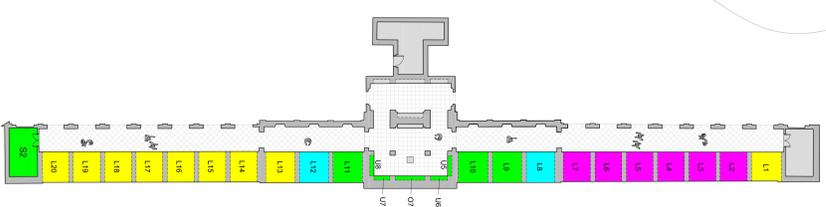

- LEGENDA  
 PRIORITA' DEGLI INTERVENTI:
- Area verdi e piantumazioni di progetto
  - Fase 1: opere urgenti da realizzare
  - Fase 2
  - Fase 3
  - Fase 4



Comune di  
**Alzano Lombardo**  
**PIANO REGOLATORE CIMITERIALE**  
 (ai sensi art. 6 R.D. 9 Novembre 2004 n° 6)  
**CIMITERO ALZANO CAROLUOGO**



Studio Tecnico  
**PROGETTO ASSISTENTE**  
 Via S. Rocco 10 - 24027 Alzano Lombardo (BG)  
 Tel. 035 4112017 Fax. 035 4112598  
 E-mail: [info@studiotecnico.it](mailto:info@studiotecnico.it)  
 Peci: [studio@studiotecnico.it](mailto:studio@studiotecnico.it)



Tavola numero  
**10A**  
 APPROVATO con Delibera C. N. n° ... del ...  
 scala 1:500  
 DATA: giugno 2020  
**PLANIMETRIA PRIORITA' DEGLI INTERVENTI**