



Ortofoto digitale

Cimitero

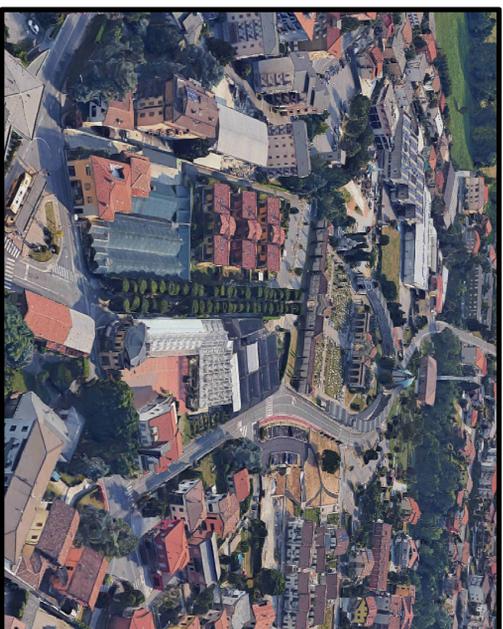


Ortofoto digitale 3D

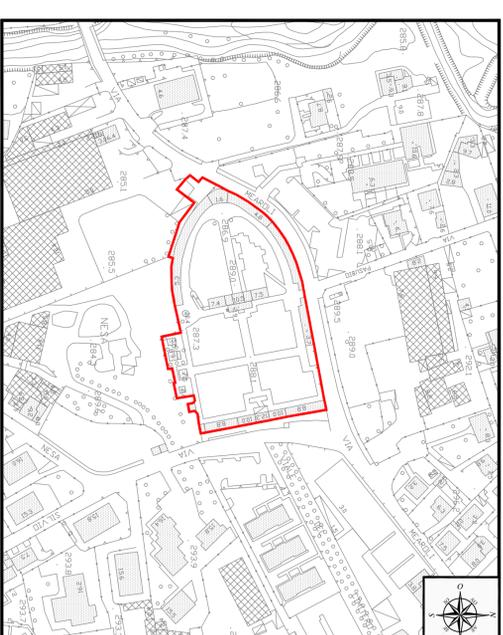


Aerofotogrammetria
scala 1:2000

Cimitero

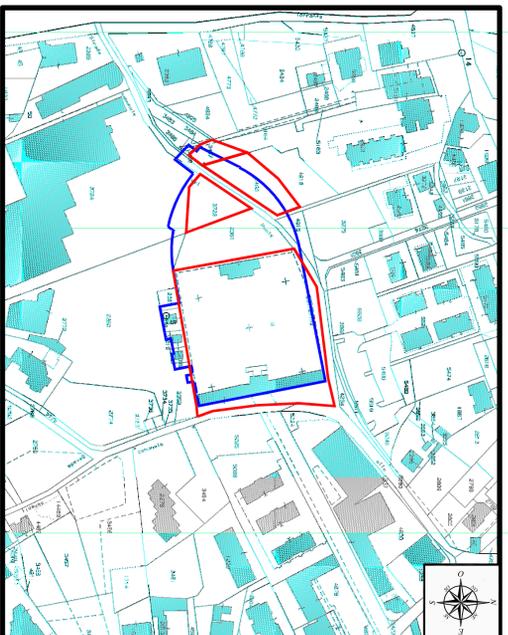

Estratto Mappa Catastale
scala 1:2.000

Mappali di proprietà del comune
Area che ad oggi costituisce il cimitero

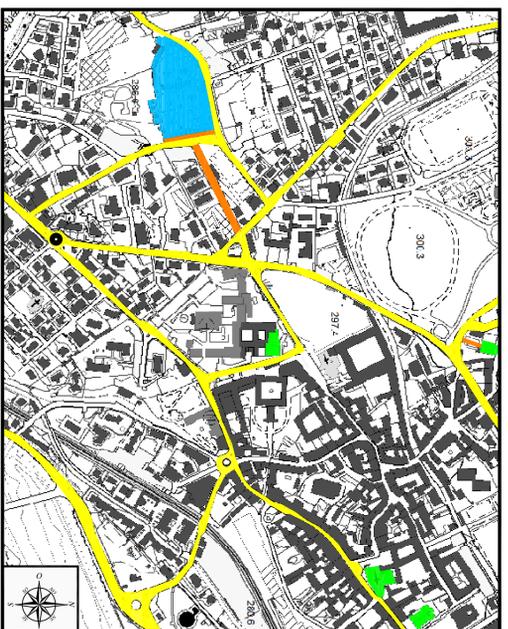

Carta Tecnica Regionale (C.T.R.)
scala 1:5000

Cimitero
Chiese parrocchiali
Visibilità principale
Percorsi pedonali

Studio Tecnico
PROGETTO AMBIENTE di
Stefano Gosmi, Pierozzini
Via A. Poushelli n°8 - 24027 Nembro (BG)
Tel: 035-4127037 Fax: 035-4127549
E-mail: info@studioprogettombiente.com
Pec: stefano.pierozzini@geoproc.it



Comune di
Alzano Lombardo

PIANO REGOLATORE CIMITERIALE
(al sensi art. 6 R.R. 9 Novembre 2004 n° 6)
CIMITERO ALZANO CAPOLUOGO



APPROVATO con Delibera C.C. N° ... del

Tavola numero
1
A1

SCALA - varie
DATA - Giugno 2020

INQUADRAMENTO
TERRITORIALE