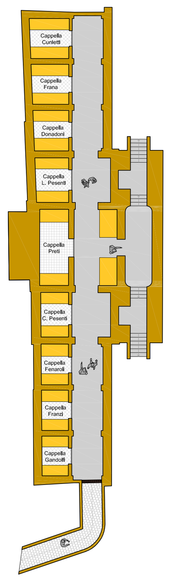

RILIEVO STATO DI FATTO
PIANO INTERRATO
MONUMENTO CENTRALE
scala 1:200

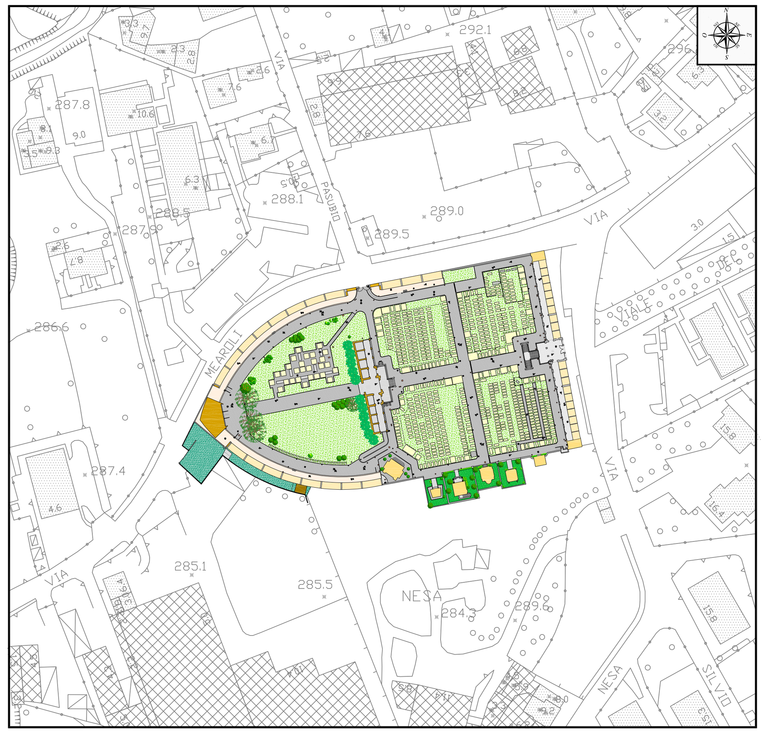

Inquadramento aerofotogrammetrico - scala 1:1.000

RILIEVO STATO DI FATTO
PIANO TERRA E PRIMO
scala 1:200

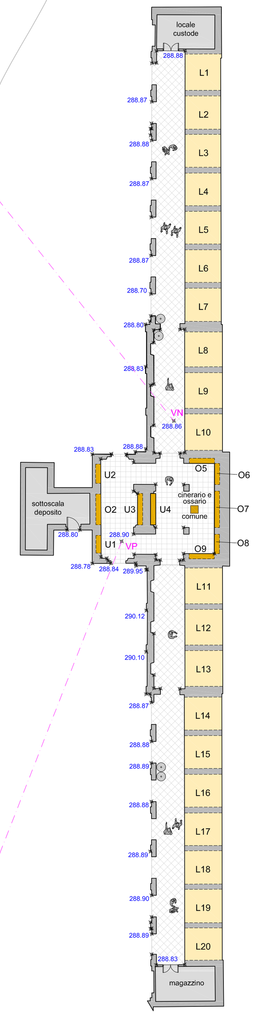

RILIEVO STATO DI FATTO
PIANO TERRA
scala 1:200

LEGENDA

- Vialetti in autobloccanti
- Pavimentazioni in piastrelle
- Pavimentazioni in piastrelle di ceramica
- Pavimentazioni in cemento
- Pavimentazioni in pietra calcarea
- Vialetti in ghiaia
- Aree verdi e campi
- Area verdi di pertinenza alle cappelle famiglia
- Area di deposito
- Chiesetta
- Cappelle famiglia
- Loculi
- Ossari
- Monumento centrale contenente cappelle famiglia
- Tombe
- Croci in ricordo dei caduti
- Zone di raccolta rifiuti ordinari
- Caditoie raccolta acque
- Griglie raccolta acque
- Pozzetti vari
- Recinzioni e cancelli

Studio Tecnico
PROGETTO AMBIENTE di
Stefano Geom. Pierazzini
Via A. Ponchielli n°8 - 24027 Nembro BG
Tel: 035.4127037 Fax: 035.4127549
E-mail: info@studioprogettoambiente.com
Pec: stefano.pierazzini@geopec.it

Comune di Alzano Lombardo

PIANO REGOLATORE CIMITERIALE
(ai sensi art. 6 R.R. 9 Novembre 2004 n° 6)
CIMITERO ALZANO CAPOLUOGO

Tavola numero **4A**

APPROVATO con Delibera C.C. N° .... del .....

SCALA - varie

DATA - Giugno 2020

RILIEVO STATO DI FATTO E INQUADRAMENTO AEROFOTOGRAMMETRICO