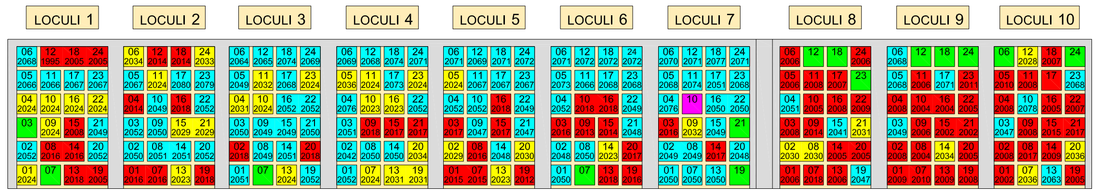

PIANO TERRA FRONTE NORD-EST

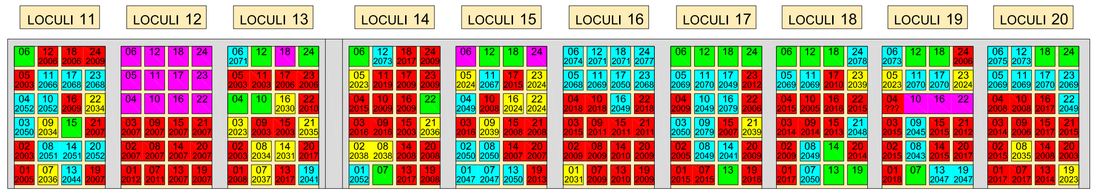

PIANO TERRA FRONTE NORD-EST

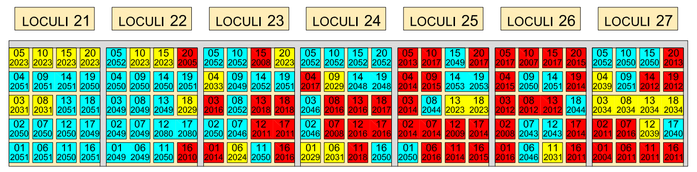

PIANO PRIMO FRONTE NORD-EST

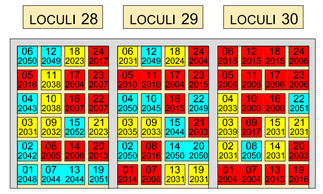

PIANO PRIMO FRONTE NORD-EST

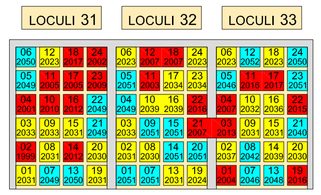

PIANO PRIMO FRONTE NORD-EST

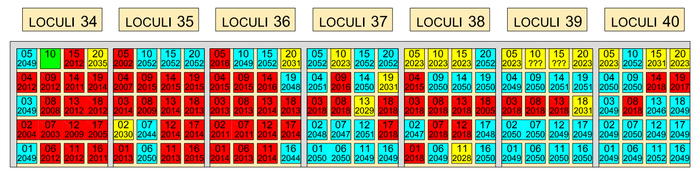

PIANO PRIMO FRONTE NORD-EST

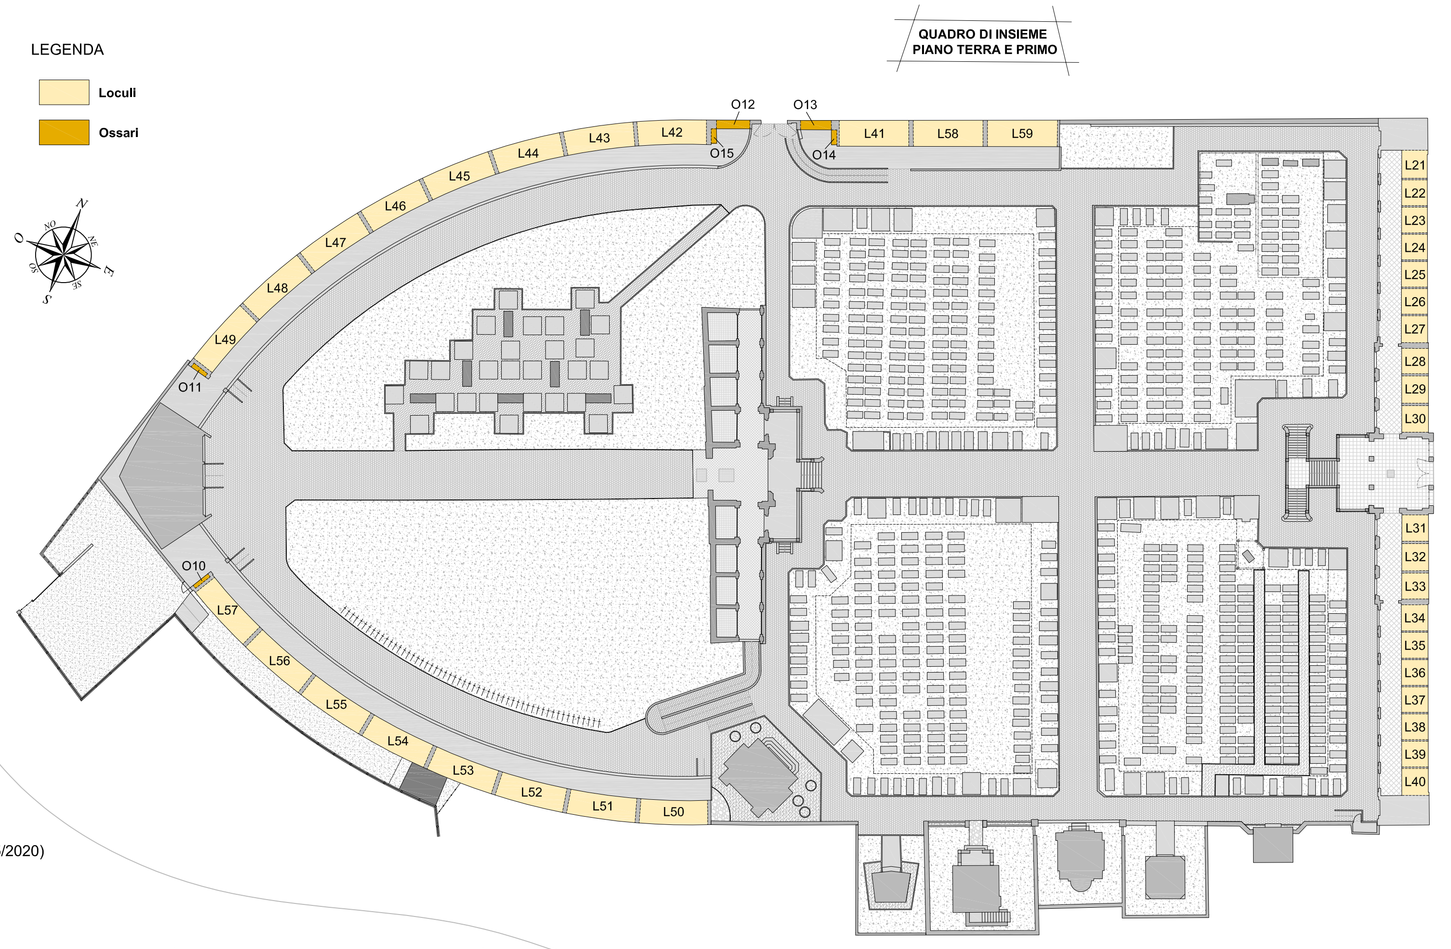

QUADRO DI INSIEME
PIANO TERRA E PRIMO

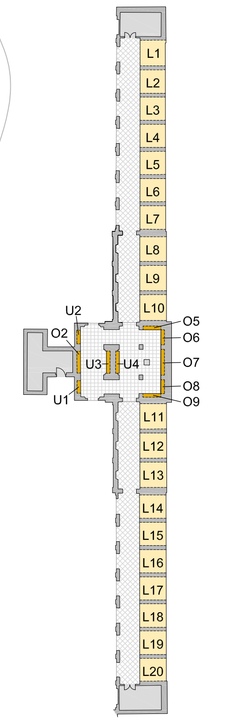

QUADRO DI INSIEME
PIANO TERRA

LEGENDA CONTRATTI (AL 21/05/2020)

- Libero senza contratto
- Occupato senza contratto
- In scadenza entro 31/12/2039
- In scadenza oltre 31/12/2039
- Scaduto
- Prenotato

PROSPETTI LOCULI E OSSARI
STATO DI FATTO
scala 1:100

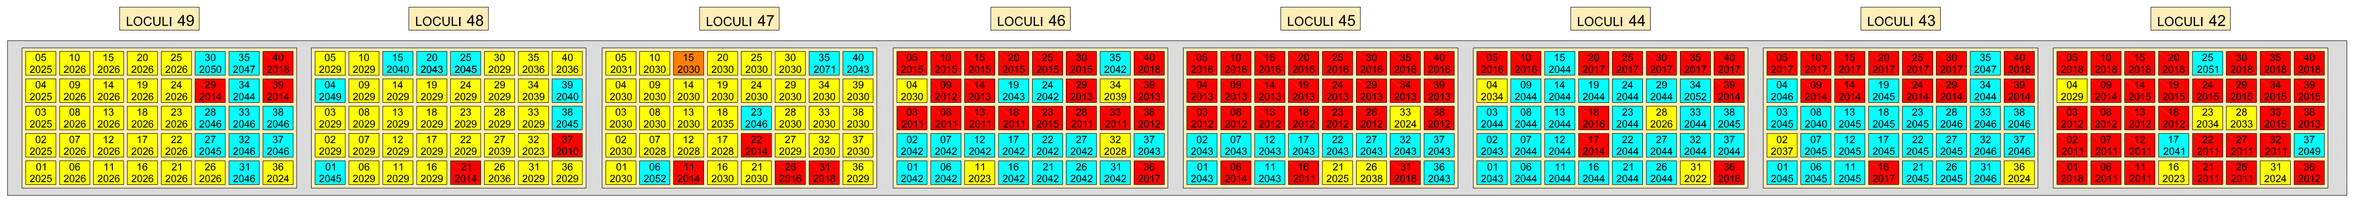

FRONTE NORD-OVEST

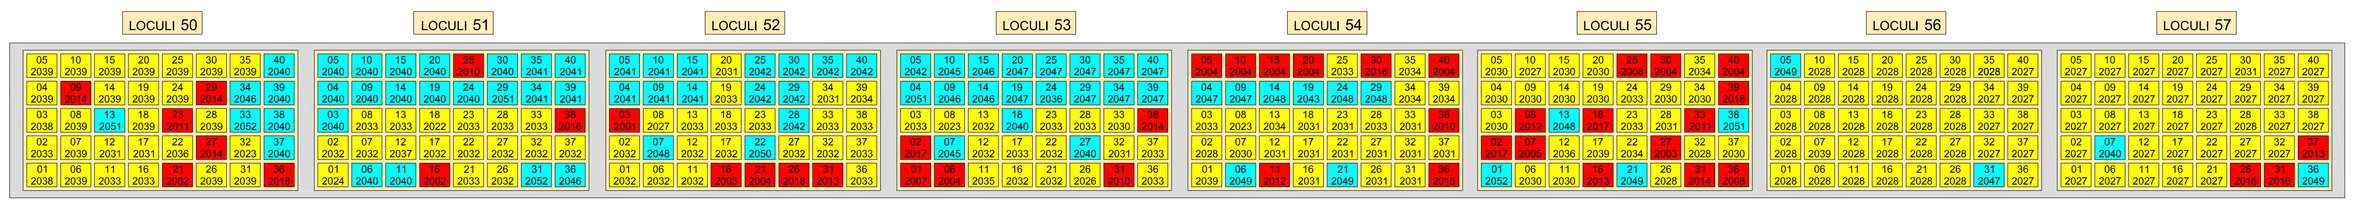

FRONTE SUD-OVEST

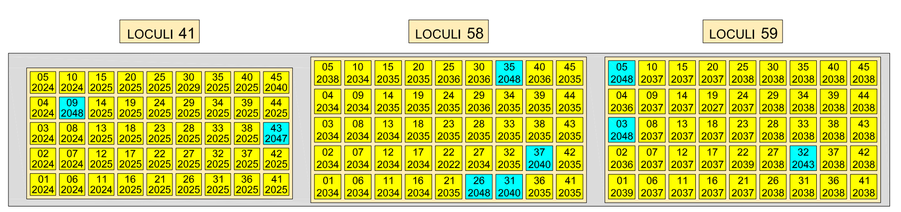

FRONTE NORD

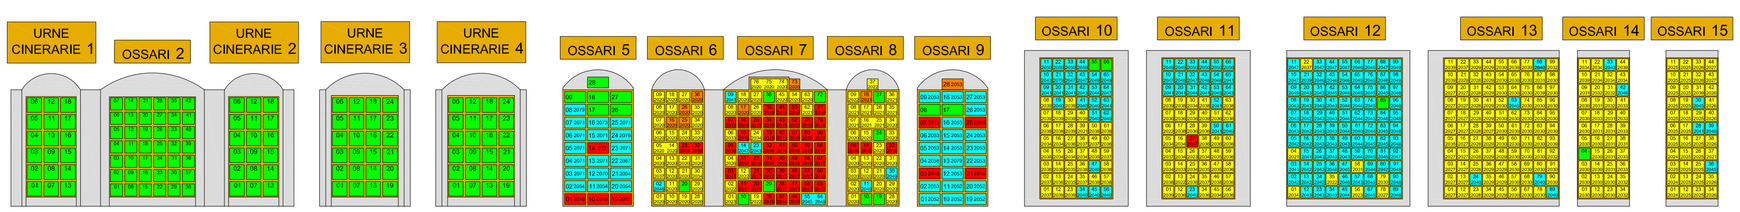

PIANO TERRA FRONTE NORD

FRONTE OVEST

FRONTE NORD

Studio Tecnico
PROGETTO AMBIENTE di
Stefano Geom. Pierazzini
Via A. Ponchielli n°8 - 24027 Nembro BG
Tel: 035.4127037 Fax: 035.4127549
E-mail: info@studioprogettoambiente.com
Pec: stefano.pierazzini@geopec.it

Comune di
Alzano Lombardo

PIANO REGOLATORE CIMITERIALE
(ai sensi art. 6 R.R. 9 Novembre 2004 n° 6)
CIMITERO ALZANO CAPOLUOGO

Tavola numero **5A2**

APPROVATO con Delibera C.C. N° .... del .....

SCALA - varie

DATA - Giugno 2020

PROSPETTI LOCULI E OSSARI
STATO DI FATTO
CON SCADENZE CONTRATTI