



PLANIMETRIA STATO DI FATTO  
PIANO INTERRATO  
scala 1:100

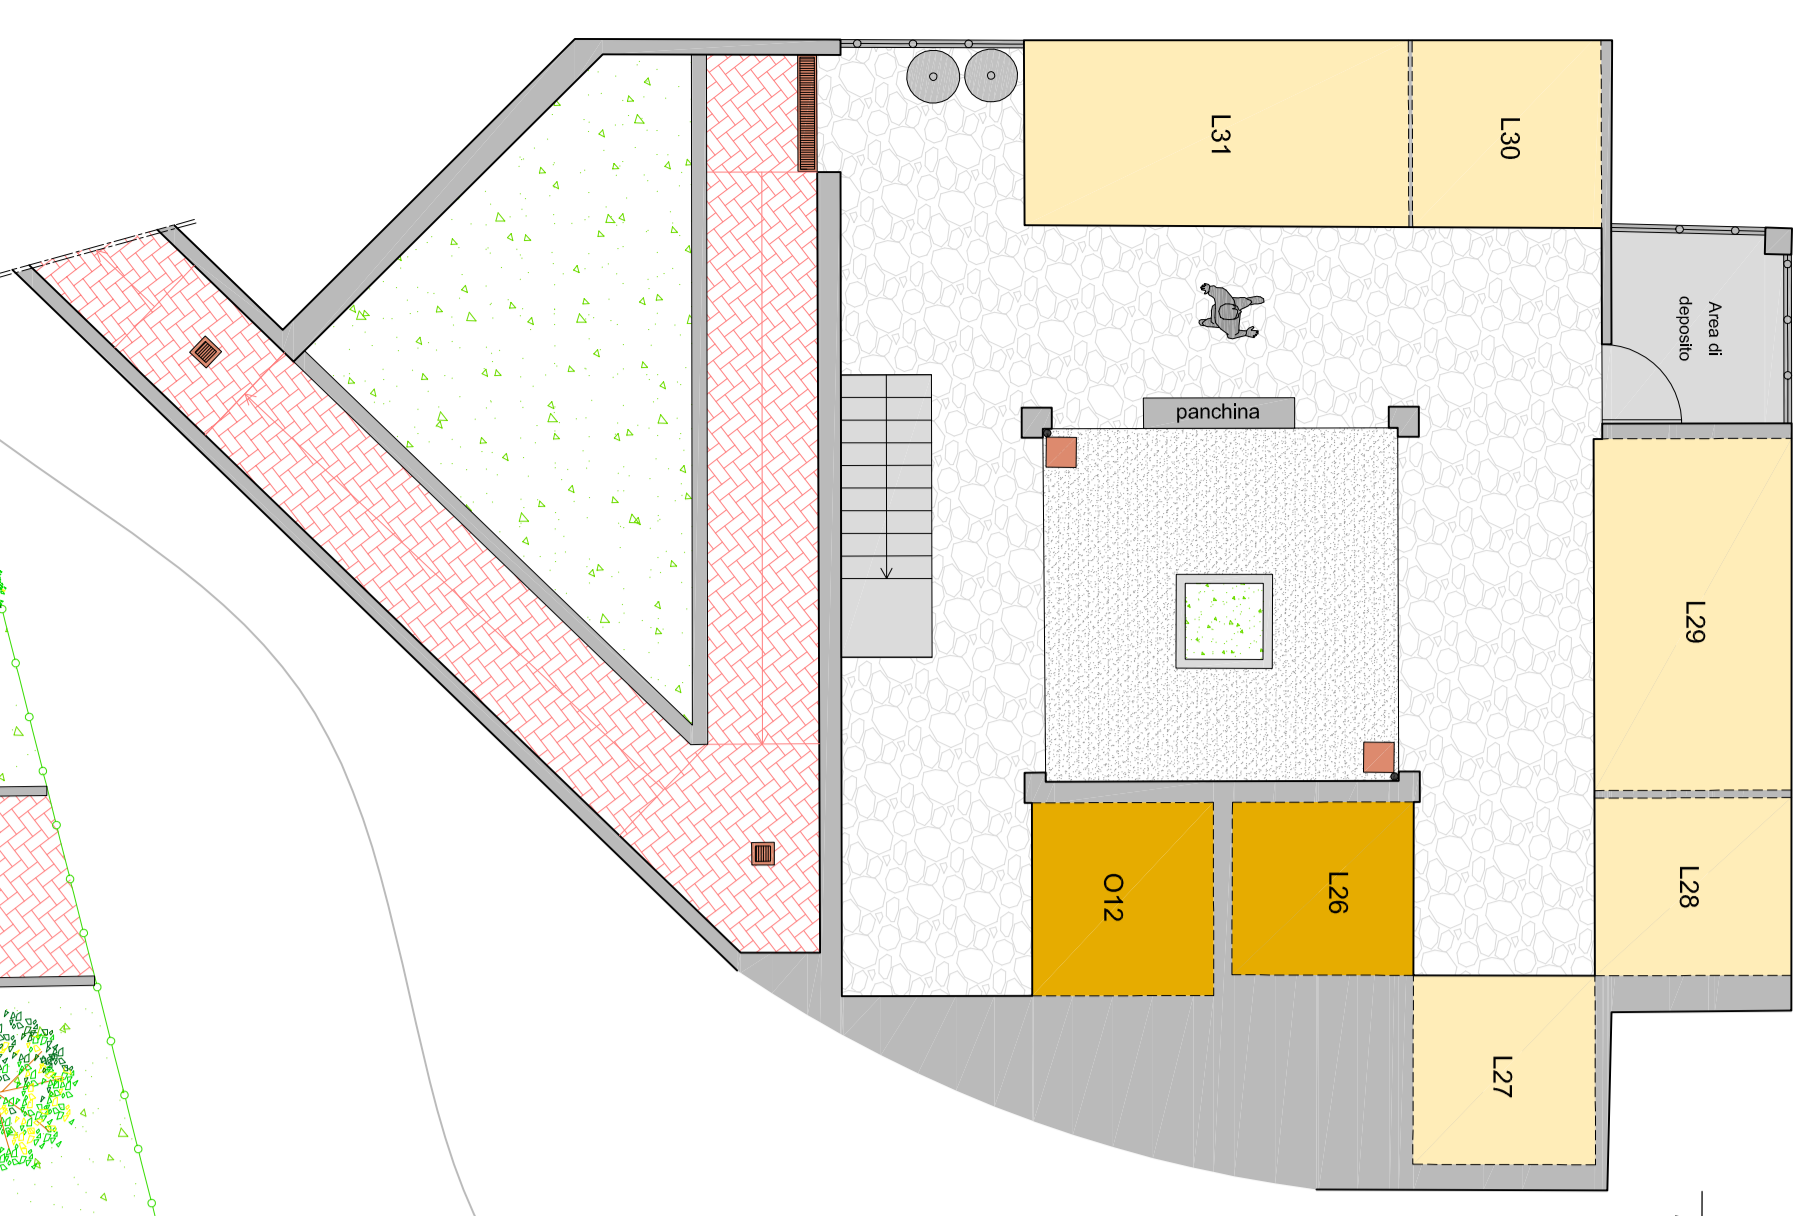

PLANIMETRIA STATO DI FATTO  
PIANO TERRA  
scala 1:100

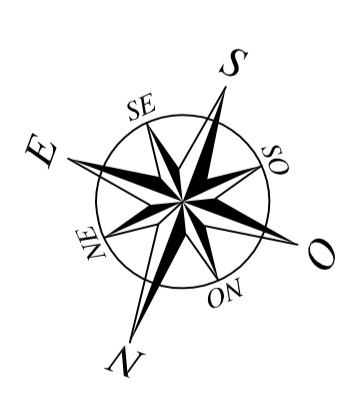

LEGENDA

- Viali in autobloccanti
- Pavingimenti in cemento
- Pavingimenti in porfido
- Area in ghiaia
- Aree verdi e campi
- Aree verdi di pertinenza alle cappelle famiglia
- Aree di deposito
- Chioschetti
- Cappelle famiglia
- Locali
- Ossari
- Tombe
- Zone di raccolta rifiuti ordinari
- Codice raccolta acque
- Oggetti raccolta acque
- Pozzetti vari
- Recircolatori e cancelli

LEGENDA TIPOLOGIE DI SEPOLTURE

- Tombe lungo i viali da 1 posto
- Tombe lungo i viali da 2 posti
- Tombe lungo i viali da 3 posti
- Tombe lungo i viali da 4 posti
- Tombe lungo i viali da 6 posti
- Tombe di inumazione in campo comune
- Tombe di inumazione in campo di mineralizzazione
- Tombe di inumazione bambini e feti
- Tombe sventi contro ma non realmente presenti

Studio Tecnico  
**PROGETTO AMBIENTE d**  
Stefano Gatti, Pierluigi  
Pierluigi Gatti  
Via Feltrina, 109  
Tel. 035.412917 Fax. 035.412549  
E-mail: [info@studioambiente.com](mailto:info@studioambiente.com)  
Pec: [studioambiente@studioambiente.com](mailto:studioambiente@studioambiente.com)

Comune di  
**Alzano Lombardo**  
**PIANO REGOLATORE CIMITERIALE**  
(ai sensi art. 6 R.R. 9 Novembre 2004 n° 6)  
**CIMITERO ALZANO SOPRA**



Tavola numero  
**6B1**  
SCALA: 1:1500  
DATA: giugno 2022  
APPROVATO con Delibera C.C. N° ..... del .....  
**PLANIMETRIA STATO DI FATTO  
CON TIPOLOGIE DI SEPOLTURE**