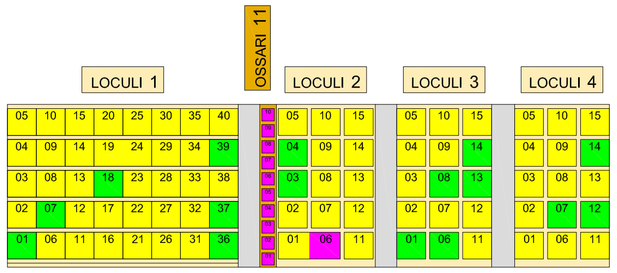

FRONTE NORD

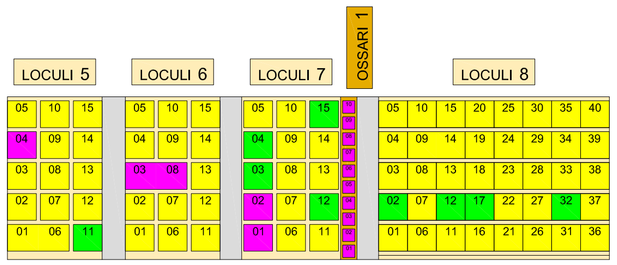

FRONTE NORD

PROSPETTI LOCULI E OSSARI
STATO DI FATTO
scala 1:100

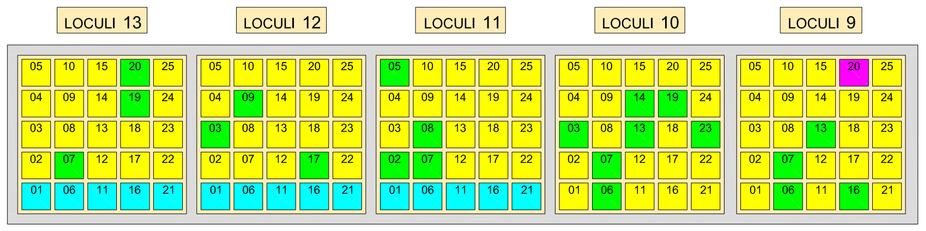

FRONTE OVEST

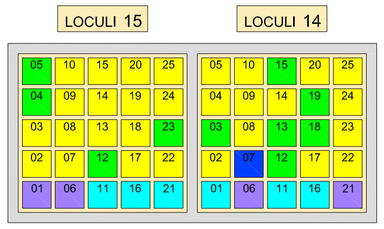

FRONTE OVEST

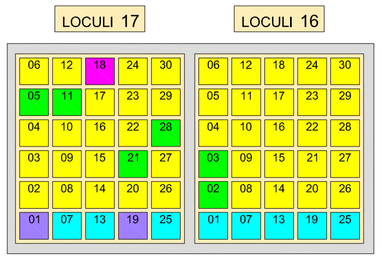

FRONTE OVEST

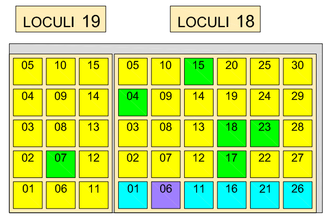

FRONTE OVEST

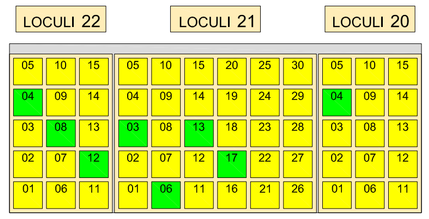

FRONTE OVEST

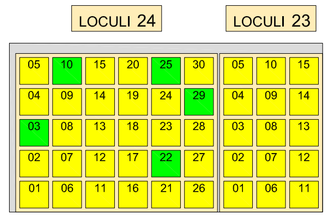

FRONTE OVEST

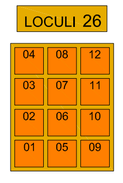

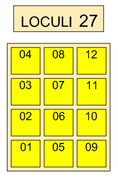

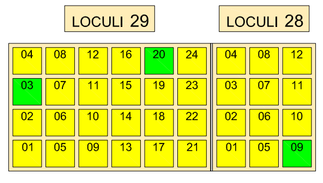

PIANO INTERRATO FRONTE OVEST

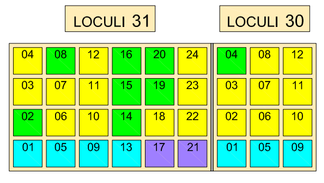

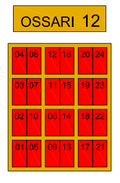

PIANO INTERRATO
FRONTE OVEST

LEGENDA TIPOLOGIE DI SEPOLTURE

- Loculi da 1 posto
- Loculi da 1 posto con presenza di resto/ceneri
- Loculi da 2 posti
- Loculi da 2 posti con presenza di resto/ceneri
- Ossario da 1 posto
- Ossario da 3 posti
- Ossari da 6 posti
- Nicchia cineraria da 1 posto

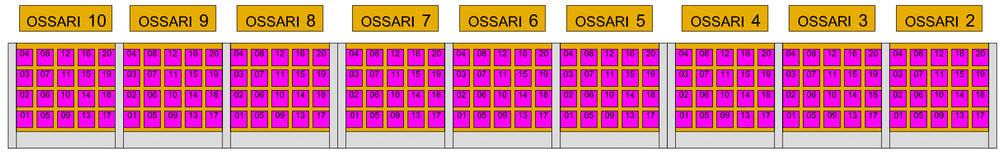

FRONTE SUD

QUADRO DI INSIEME
PIANO INTERRATO

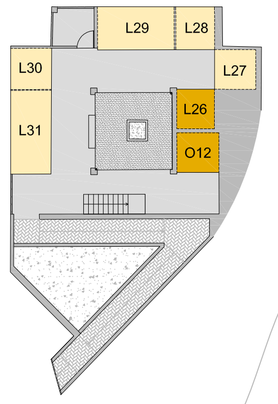

QUADRO DI INSIEME
PIANO TERRA

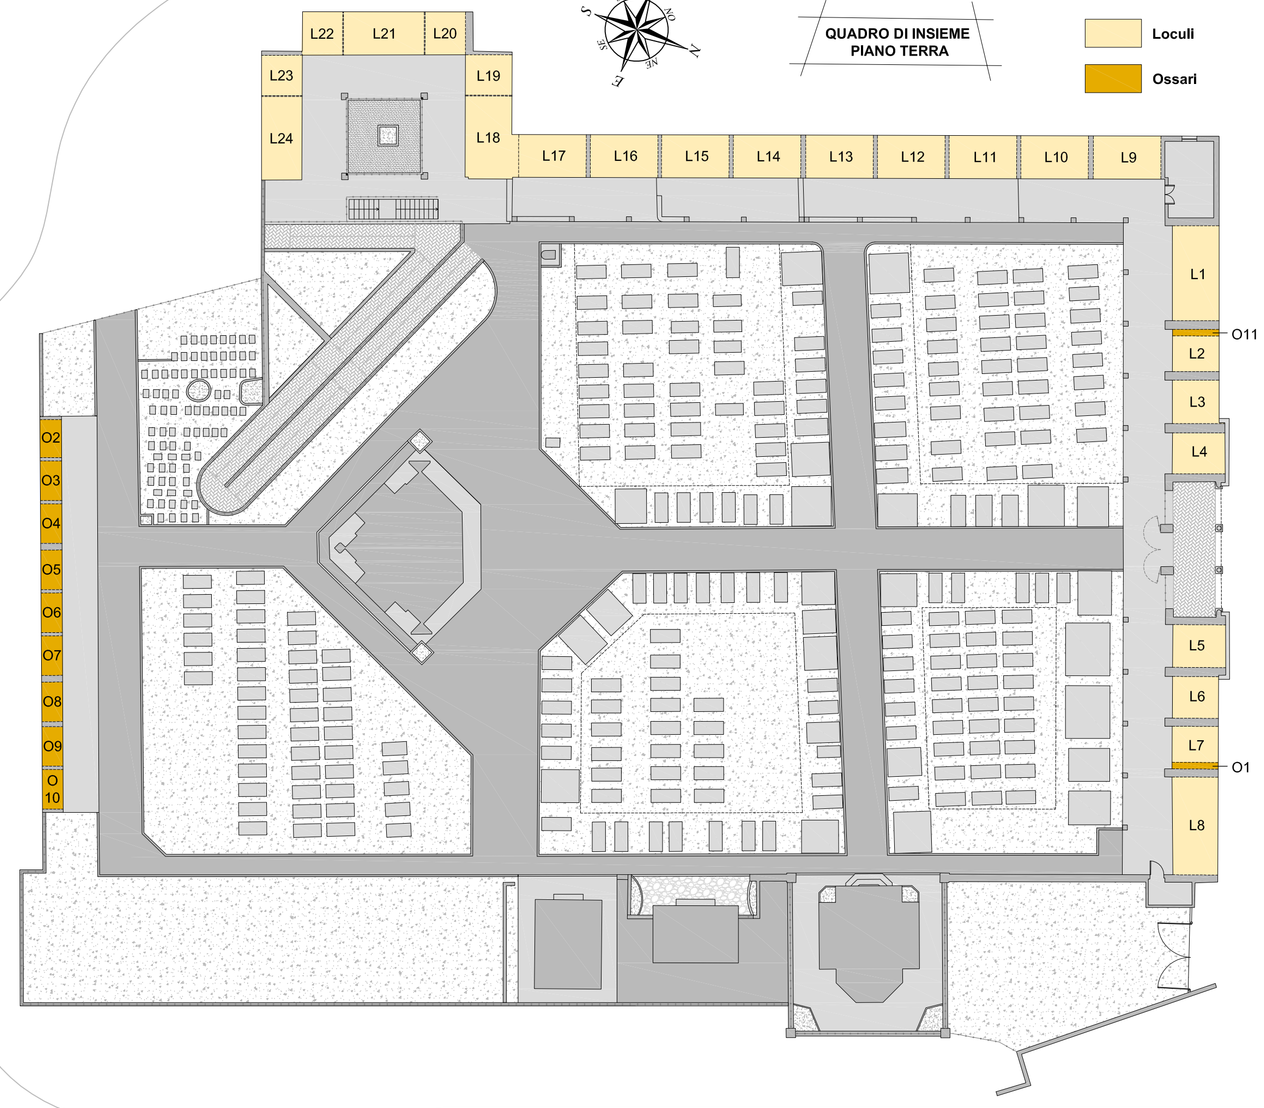

LEGENDA

- Loculi
- Ossari

Studio Tecnico
PROGETTO AMBIENTE di
Stefano Geom. Pierazzini
Via A. Ponchielli n°8 - 24027 Nembro BG
Tel: 035.4127037 Fax: 035.4127549
E-mail: info@studioprogettoambiente.com
Pec: stefano.pierazzini@geopec.it

Comune di
Alzano Lombardo

PIANO REGOLATORE CIMITERIALE
(ai sensi art. 6 R.R. 9 Novembre 2004 n° 6)
CIMITERO ALZANO SOPRA

Tavola numero **6B2**

APPROVATO con Delibera C.C. N° .... del .....

SCALA - varie

DATA - Giugno 2020

PROSPETTI LOCULI E OSSARI
STATO DI FATTO
CON TIPOLOGIE DI SEPOLTURE