
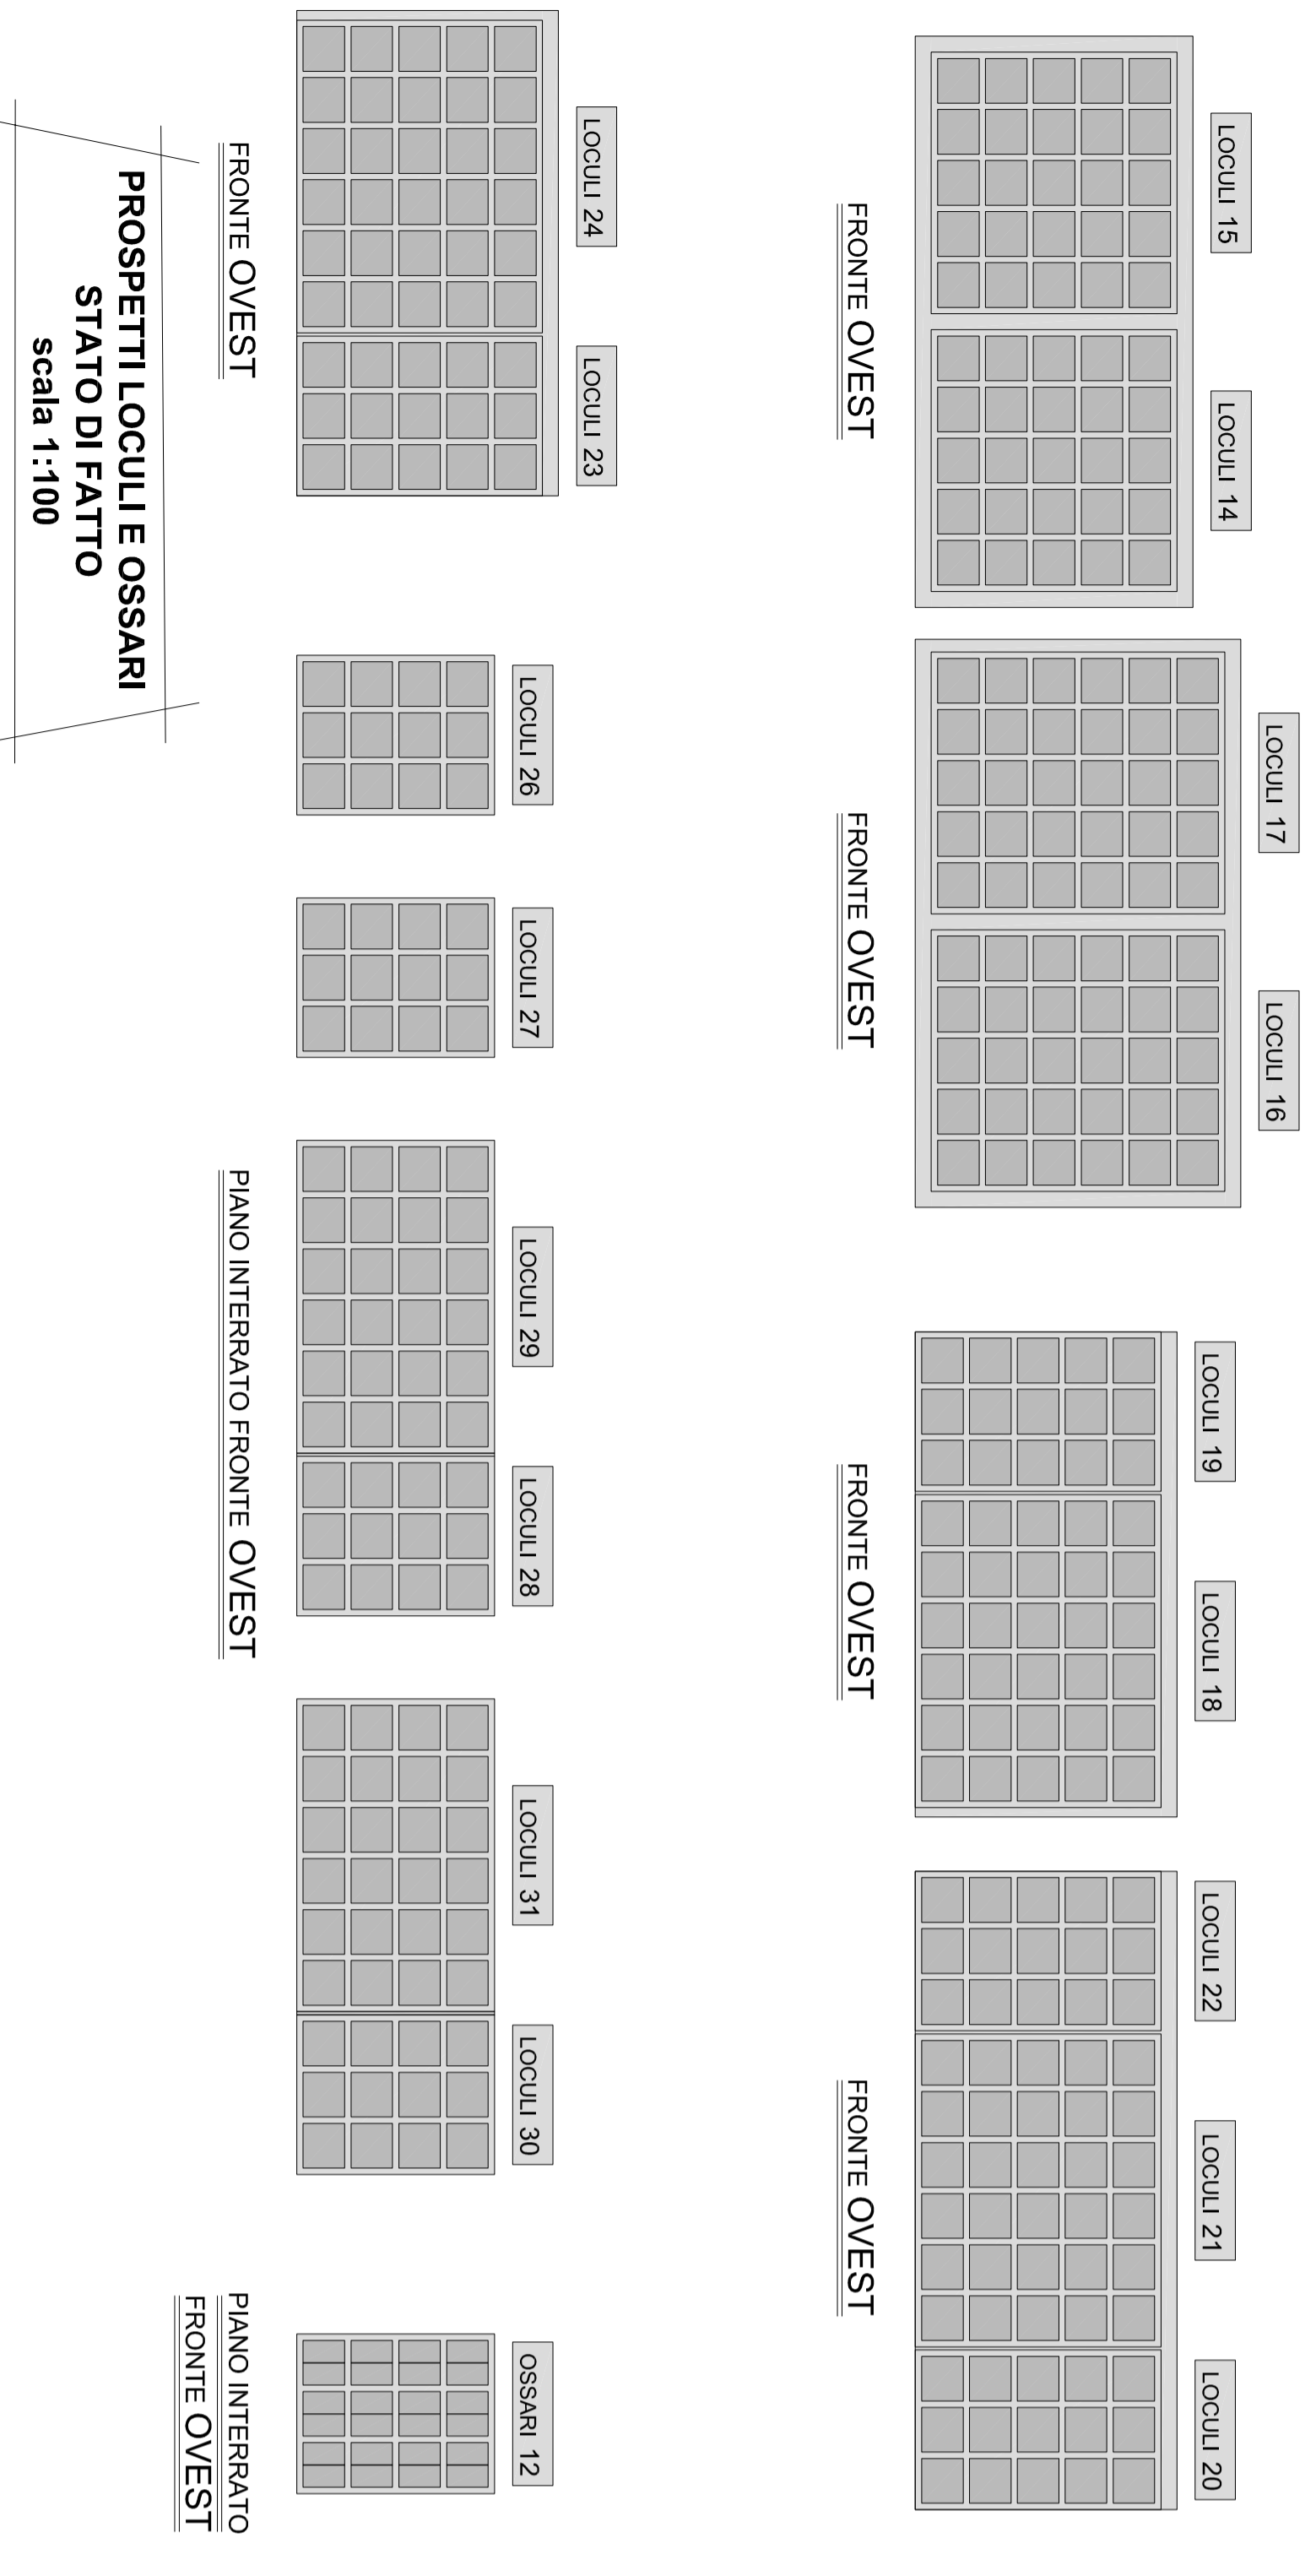


02	03	04	05	06	07	08	09	10	11	12	13	14	15	16	17	18	19	20	21	22	23	24	25	26	27	28	29	30	31	32	33	34	35	36
04	05	06	07	08	09	10	11	12	13	14	15	16	17	18	19	20	21	22	23	24	25	26	27	28	29	30	31	32	33	34	35	36	37	38

LEGENDA

Loculi trasformati in ossari a posti

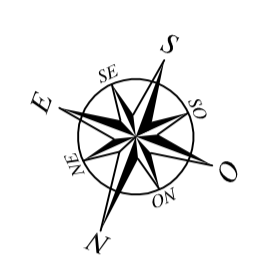

LEGENDA CONTRATTI (AL 21/05/2020)

Loculi in deroga non rinnovabili con scadenza entro il 31/12/2029 e successivamente trasformati in ossari da 4 posti dall'anno di scadenza del contratto

Loculi in deroga non rinnovabili con scadenza oltre il 31/12/2029 e successivamente trasformati in ossari da 4 posti dall'anno di scadenza del contratto

Loculi in deroga rinnovabili con scadenza oltre il 31/12/2029 e successivamente trasformati in ossari da 4 posti dall'anno di scadenza del contratto

Loculi in deroga standard entro il 2029 o loculi trasformati in ossari da 4 posti

PROSPETTI LOCULI E OSSARI STATO DI FATTO

scala 1:100

Studio Tecnico
PROGETTO AMBIENTE di
Stefano Geom. Pierzanni
Via A. Rovelli n°8 - 24027 Nembo BD
Tel. 035-4127057 Fax: 035-4127549
E-mail: info@studiosudprogettiambiente.com
Pec: stefano.pierzanni@geopcc.it

Comune di
Alzano Lombardo

PIANO REGOLATORE CIMITERIALE
(ai sensi art. 6 R.R. 9 Novembre 2004 n° 6)
CIMITERO ALZANO SOPRA



Tavola numero
7 B2

SCALA - varie
DATA - Giugno 2020

APPROVATO con Delibera C.C. N° ... del

PROSPETTI LOCULI E OSSARI
STATO DI FATTO
E INDIVIDUAZIONI
LOCULI IN DEROGA