PLANIMETRIA DI PROGETTO
PIANO INTERRATO
scala 1:100

PLANIMETRIA DI PROGETTO
PIANO TERRA
scala 1:100

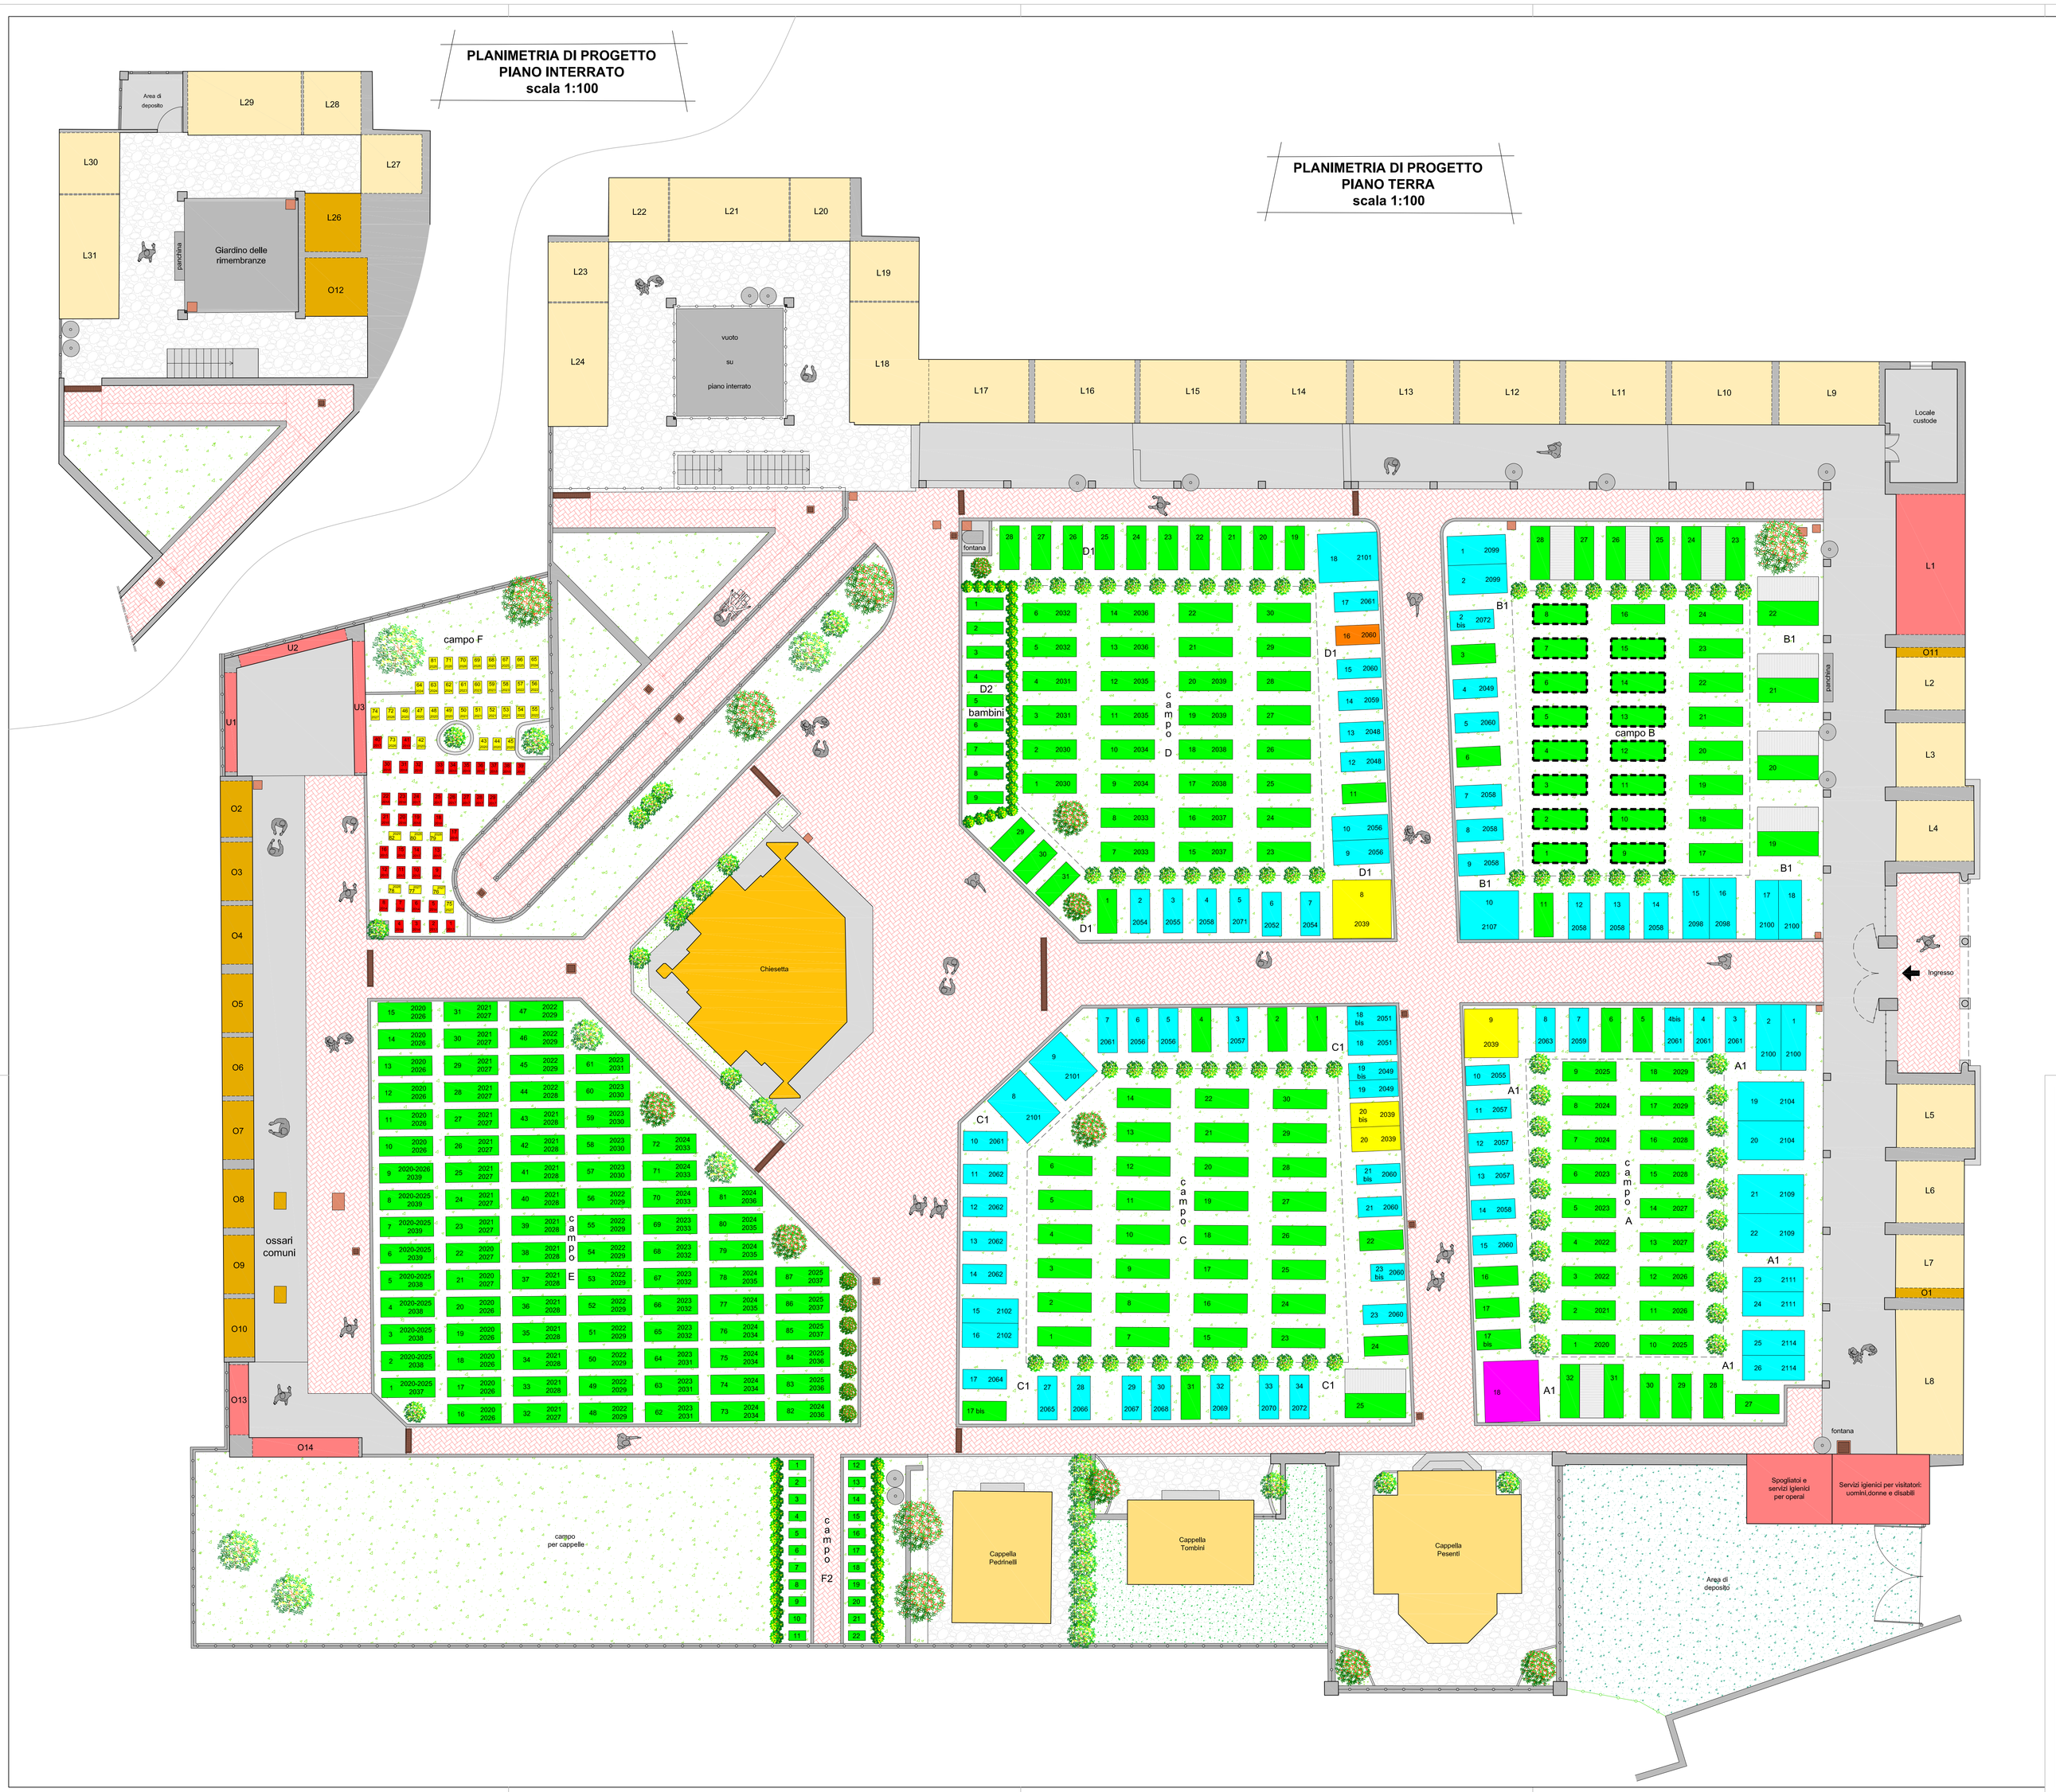

LEGENDA

- Vialetti in autobloccanti
- Pavimentazioni in cemento
- Pavimentazioni in porfido
- Giardino delle rimembranze
- Area in ghiaia
- Aree verdi e campi
- Area verdi di pertinenza alle cappelle famiglia
- Area di deposito
- Chiesetta
- Cappelle famiglia
- Loculi
- Ossari
- Dotazioni di progetto o oggetto di modifica
- Tombe
- Zone di raccolta rifiuti ordinari
- Caditoie raccolta acque
- Griglie raccolta acque
- Pozzetti vari
- Recinzioni e cancelli

LEGENDA CONTRATTI (AL 21/05/2020)

- Occupato senza contratto
- In scadenza entro 31/12/2039
- In scadenza oltre 31/12/2039
- Scaduto
- Prenonato
- Nuove tombe di progetto
- Calate/vestiboli di progetto
- Tombe di inumazione per avvenimenti straordinari

Studio Tecnico
PROGETTO AMBIENTE di
Stefano Geom. Picrazzini
Via A. Ponchielli n°8 - 24027 Nembro BG
Tel: 035.4127037 Fax: 035.4127549
E-mail: info@studioprogettoambiente.com
Pec: stefano.pierazzini@geopec.it

Comune di
Alzano Lombardo

PIANO REGOLATORE CIMITERIALE
(ai sensi art. 6 R.R. 9 Novembre 2004 n° 6)
CIMITERO ALZANO SOPRA

Tavola numero **8B1**

APPROVATO con Delibera C.C. N° .... del .....

SCALA - 1:100

DATA - Giugno 2020

PLANIMETRIA DI PROGETTO