




**PROSPETTI LOCALI E OSSARI**  
DI PROGETTO  
scala 1:100

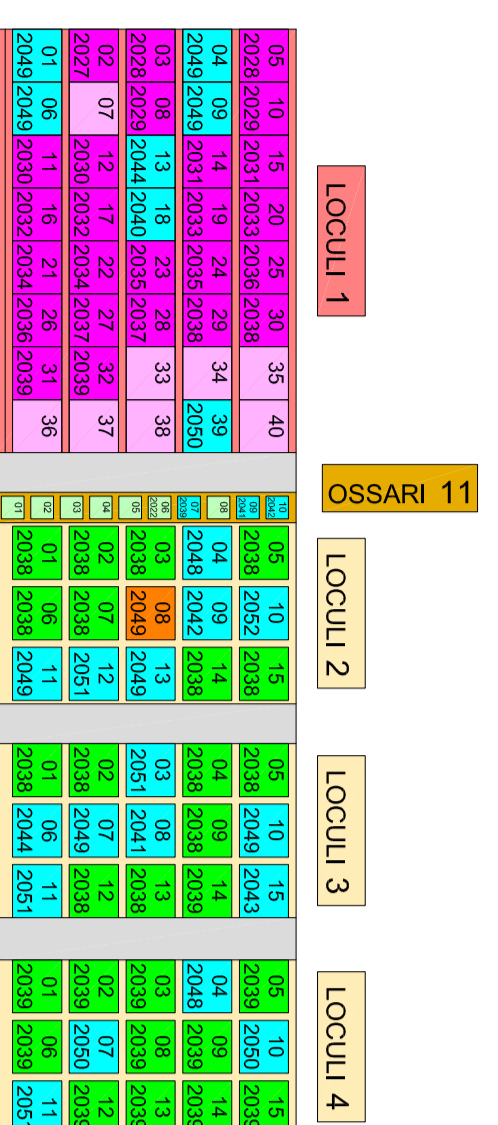


FRONTE NORD

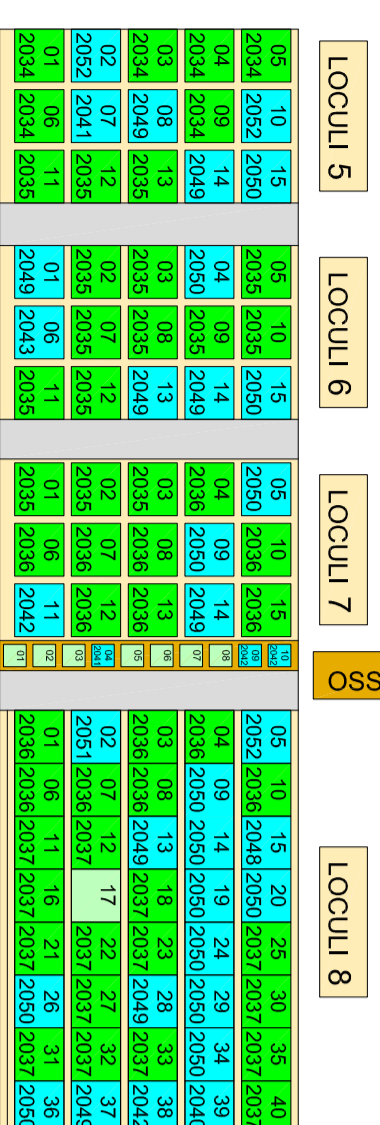


FRONTE NORD

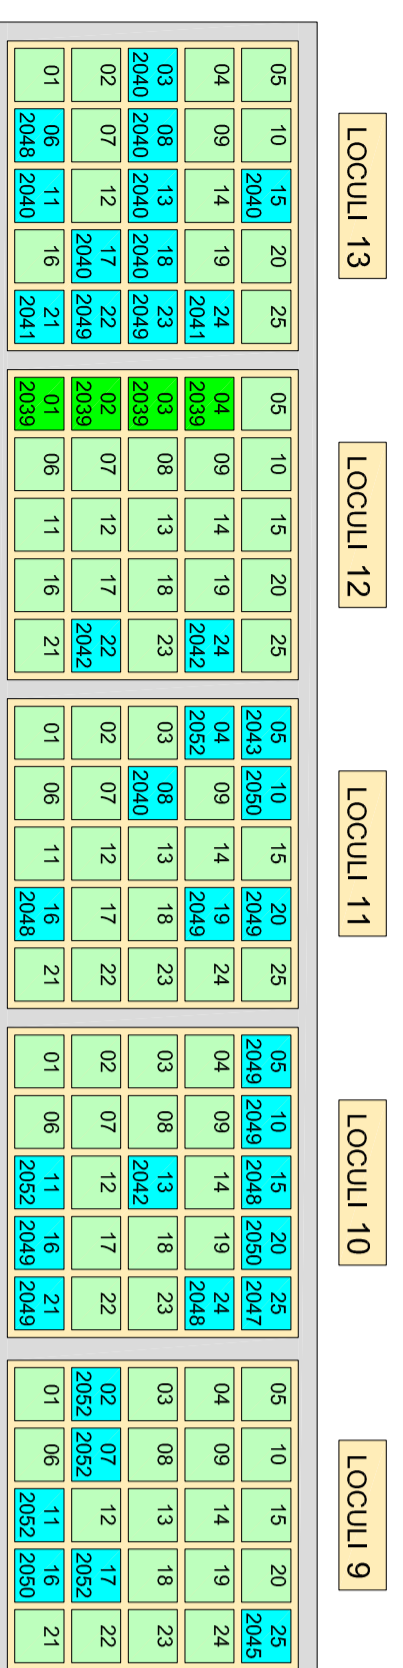


FRONTE OVEST

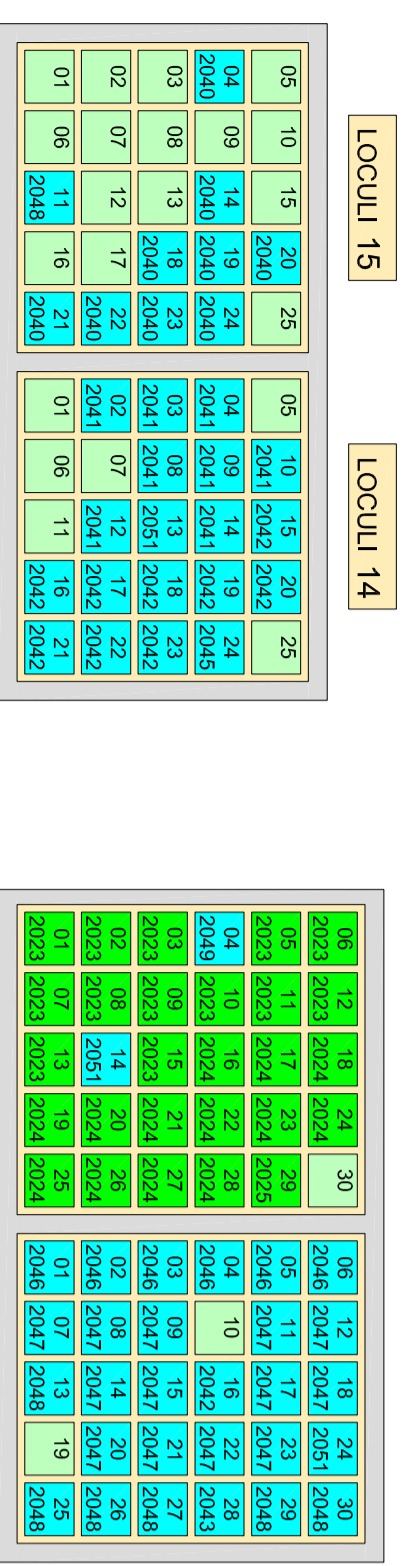


FRONTE OVEST

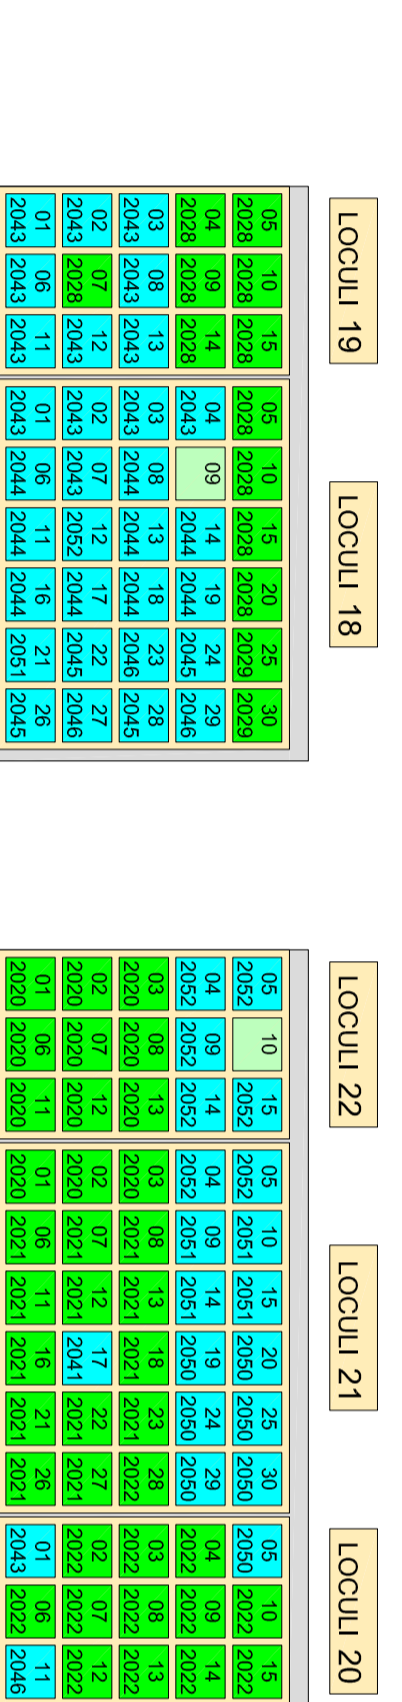


FRONTE OVEST

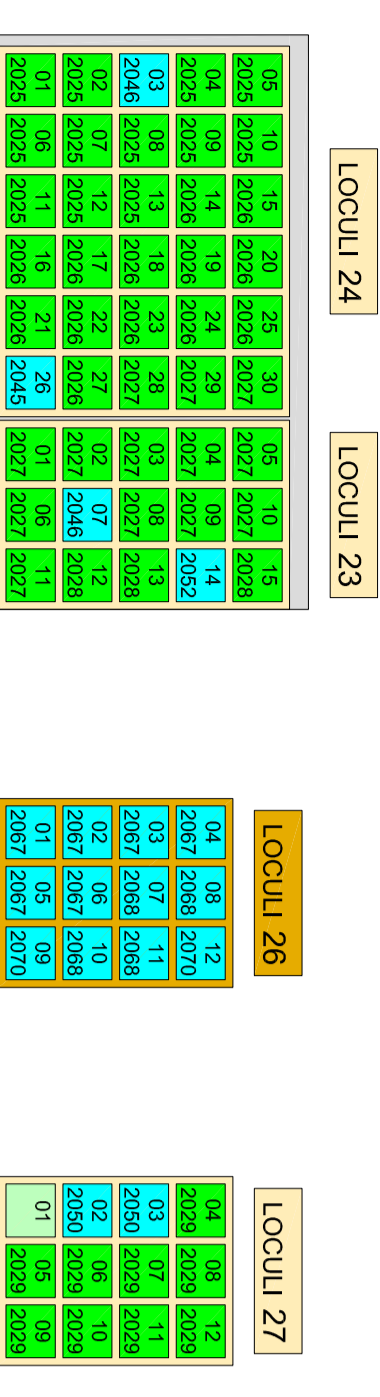


FRONTE OVEST

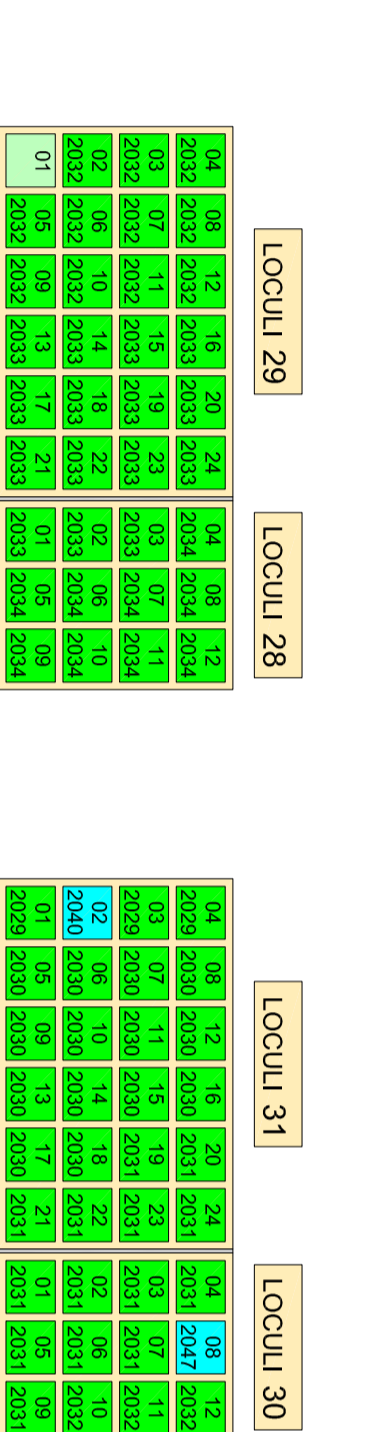

PIANO INTERRATO FRONTE OVEST

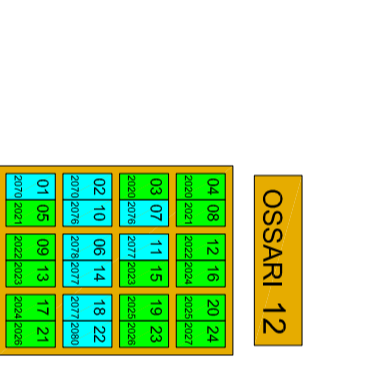


PIANO INTERRATO FRONTE OVEST

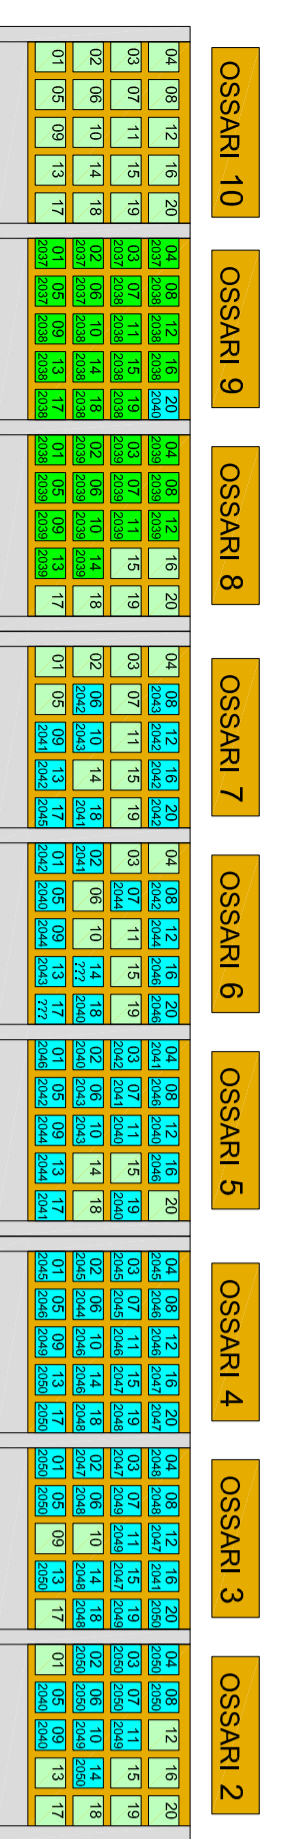


FRONTE SUD





FRONTE SUD

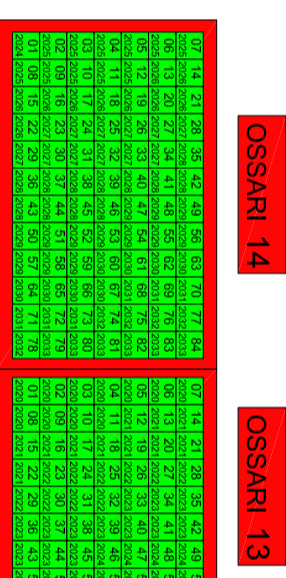


FRONTE SUD

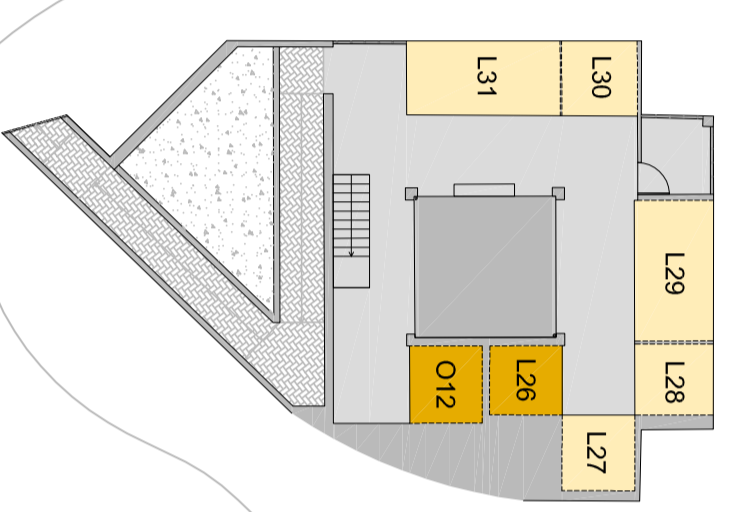

QUADRO DI INSIEME PIANO INTERRATO

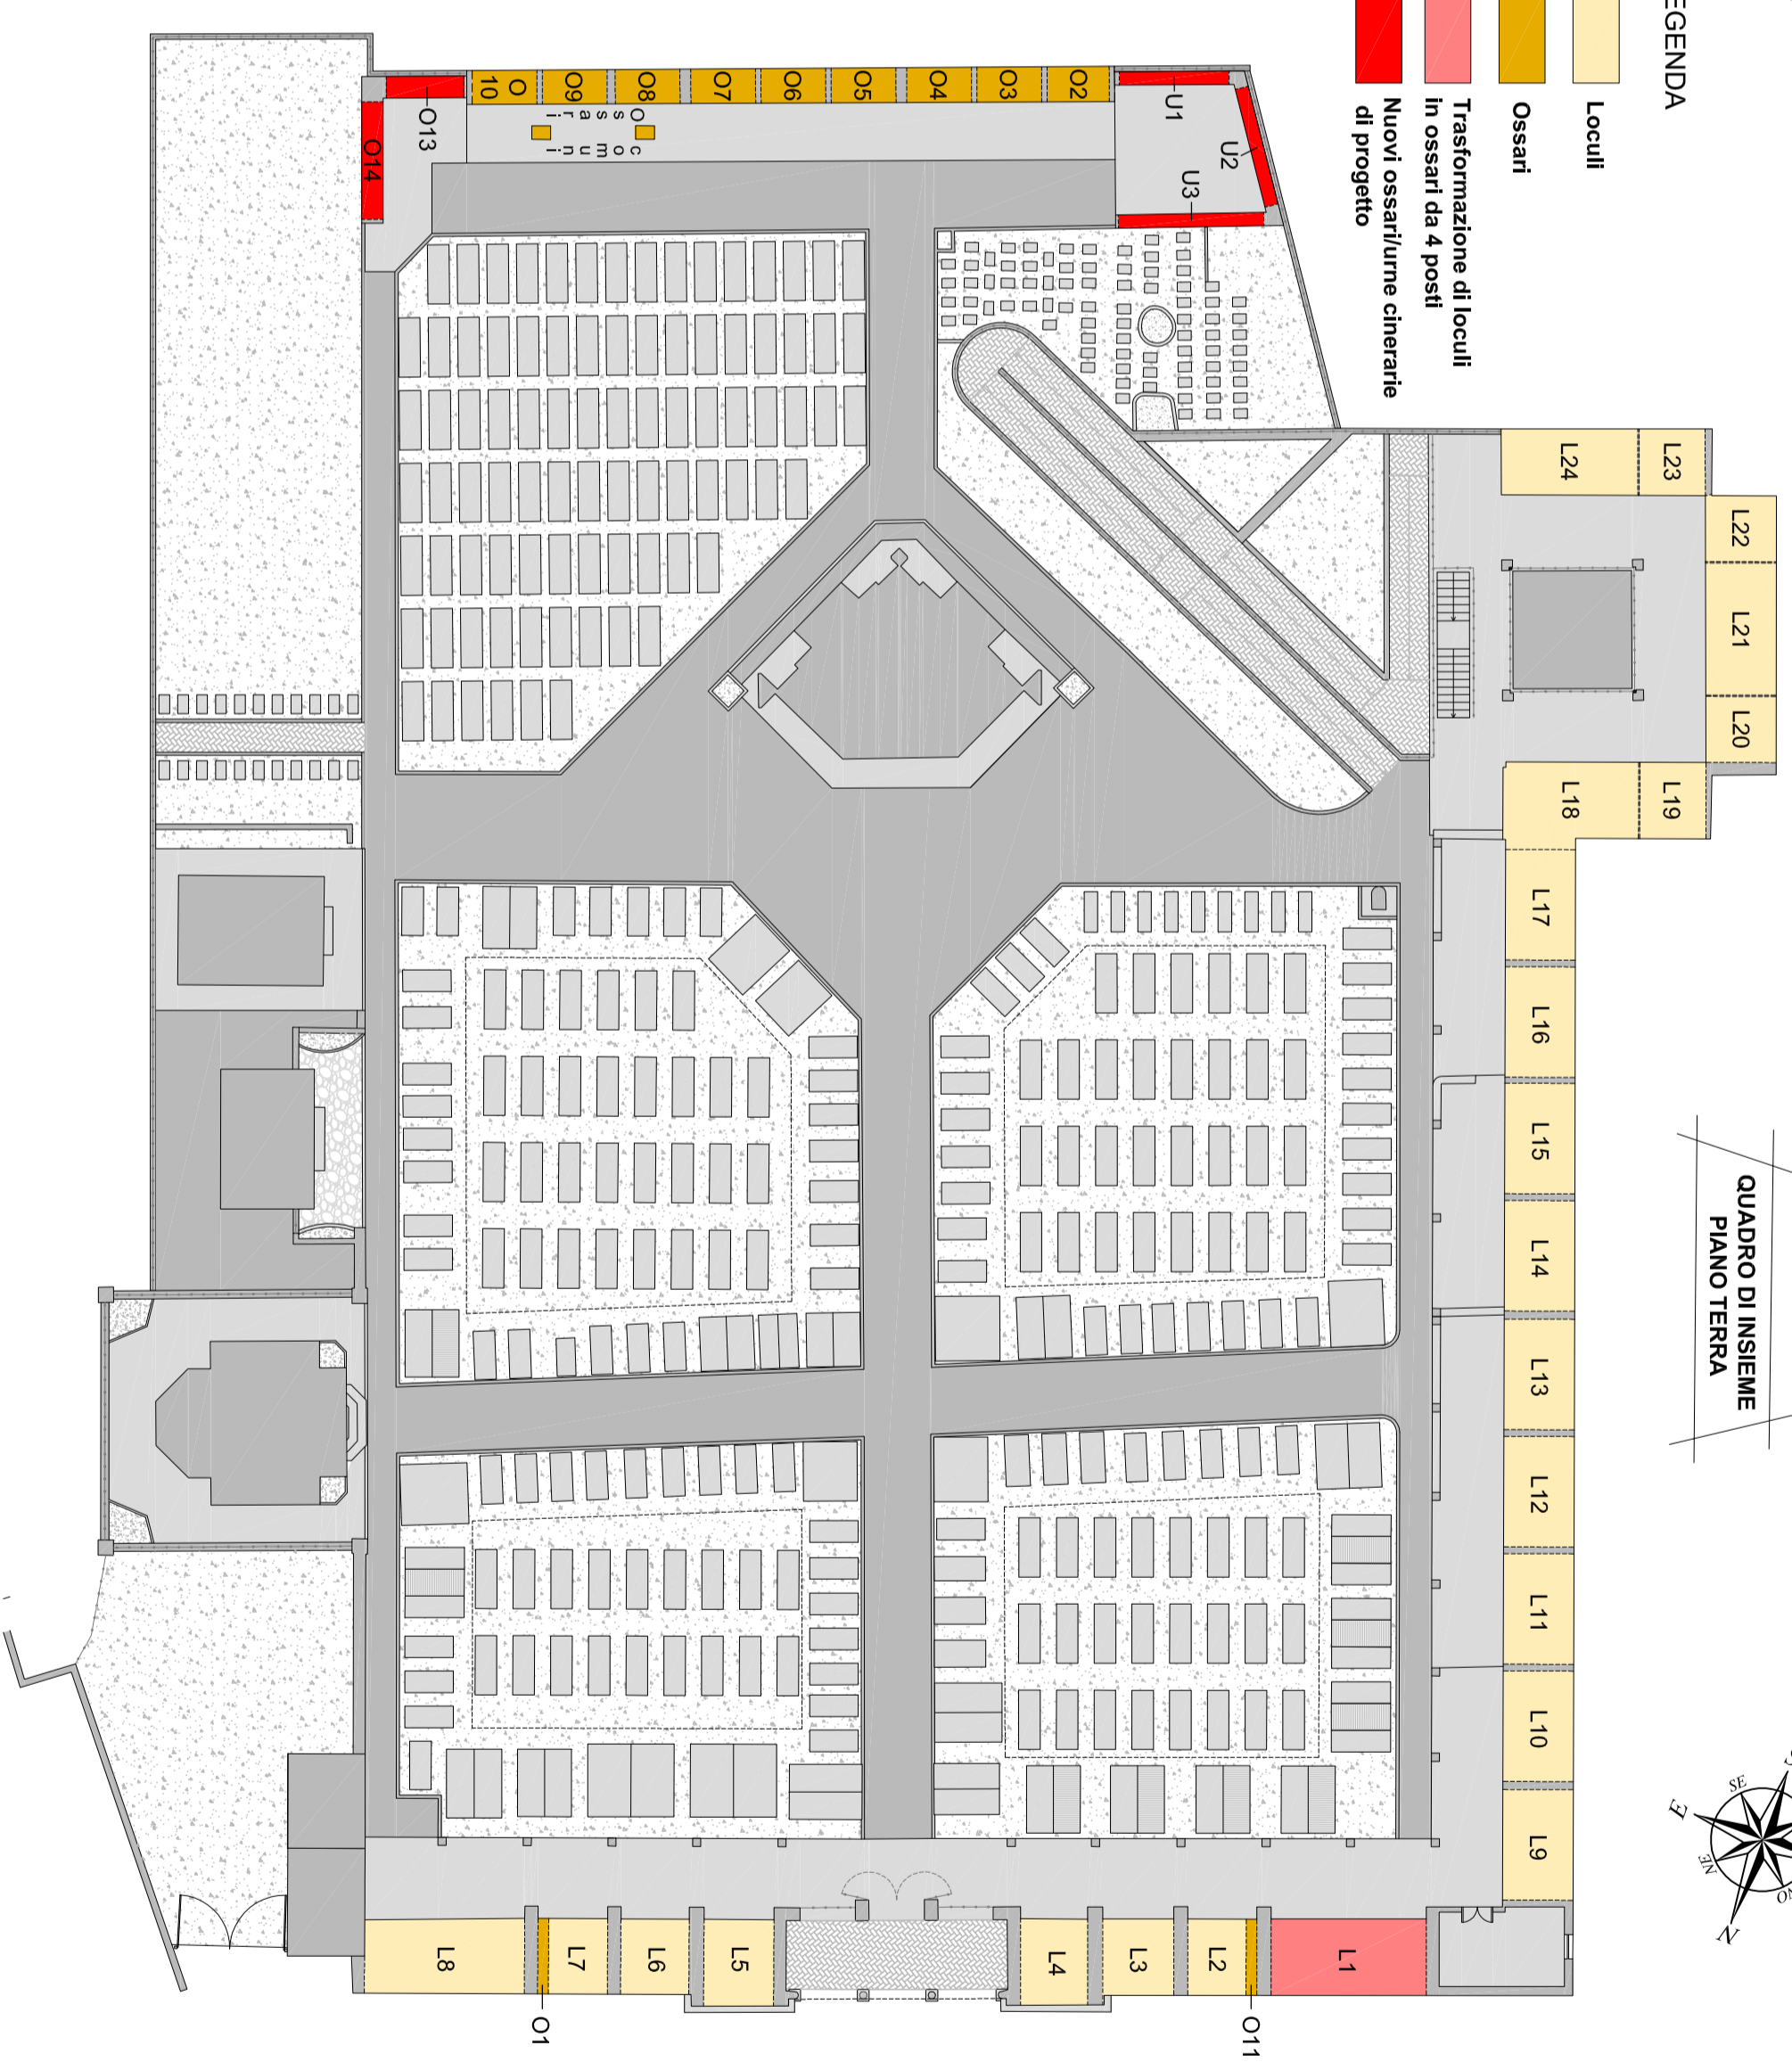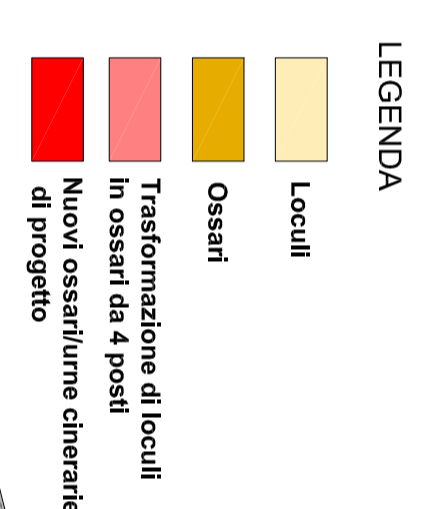

QUADRO DI INSIEME PIANO TERRA

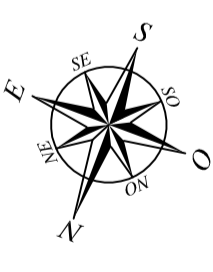

**Studio Tecnico**  
**PROGETTO AMBIENTE di**  
**Stefano Geom. Pierzanti**  
Via A. Ponzetti n°8 - 24027 Nembro BG  
Tel. 0354127003 Fax: 0354127599  
E-mail: info@studiodiproygettambiente.com  
Pec: stefano.pierzanti@pecopac.it

Comune di  
**Alzano Lombardo**

**PIANO REGOLATORE CIMITERIALE**  
(ai sensi art. 6 R.R. 9 Novembre 2004 n° 6)  
**CIMITERO ALZANO SOPRA**



Tavola numero  
**8B2**  
SCALA - varie  
DATA - Giugno 2020

APPROVATO con Delibera C.C. N° ... del .....

**PROSPETTI LOCALI E OSSARI**  
DI PROGETTO