


- LEGENDA**
- Viali in autobloccanti
 - Pavimentazioni in piastrelle
 - Pavimentazioni in piastrelle
 - Pavimentazioni in portifido
 - Aree verdi e campi
 - Aree verdi di pertinenza alle cappelle famiglia
 - Aree di deposito
 - Chiesetta
 - Cappelle famiglia
 - Loculi
 - Ossari
 - Tombe
 - Croci in ricordo dei caduti
 - Zone di raccolta rifiuti ordinati
 - Catibole raccolta acque
 - Chiglie raccolta acque
 - Pozzetti fogni

Studio Tecnico
PROGETTO AMBIENTE di
 Stefano Cremonesi, Pierpaolo
 Neri, Nicola Pizzini, Nicola
 Torricelli, Paolo Vercellotti
 Tel. 034-412707 Fax. 034-412759
 E-mail: studioambiente@studioambiente.com
 P.le. www.studioambiente.com

Comune di
 Alzano Lombardo

PIANO REGOLATORE CIMITERIALE
 (ai sensi art. 6 R.D. 9 Novembre 2004 n° 6)
CIMITERO NESE

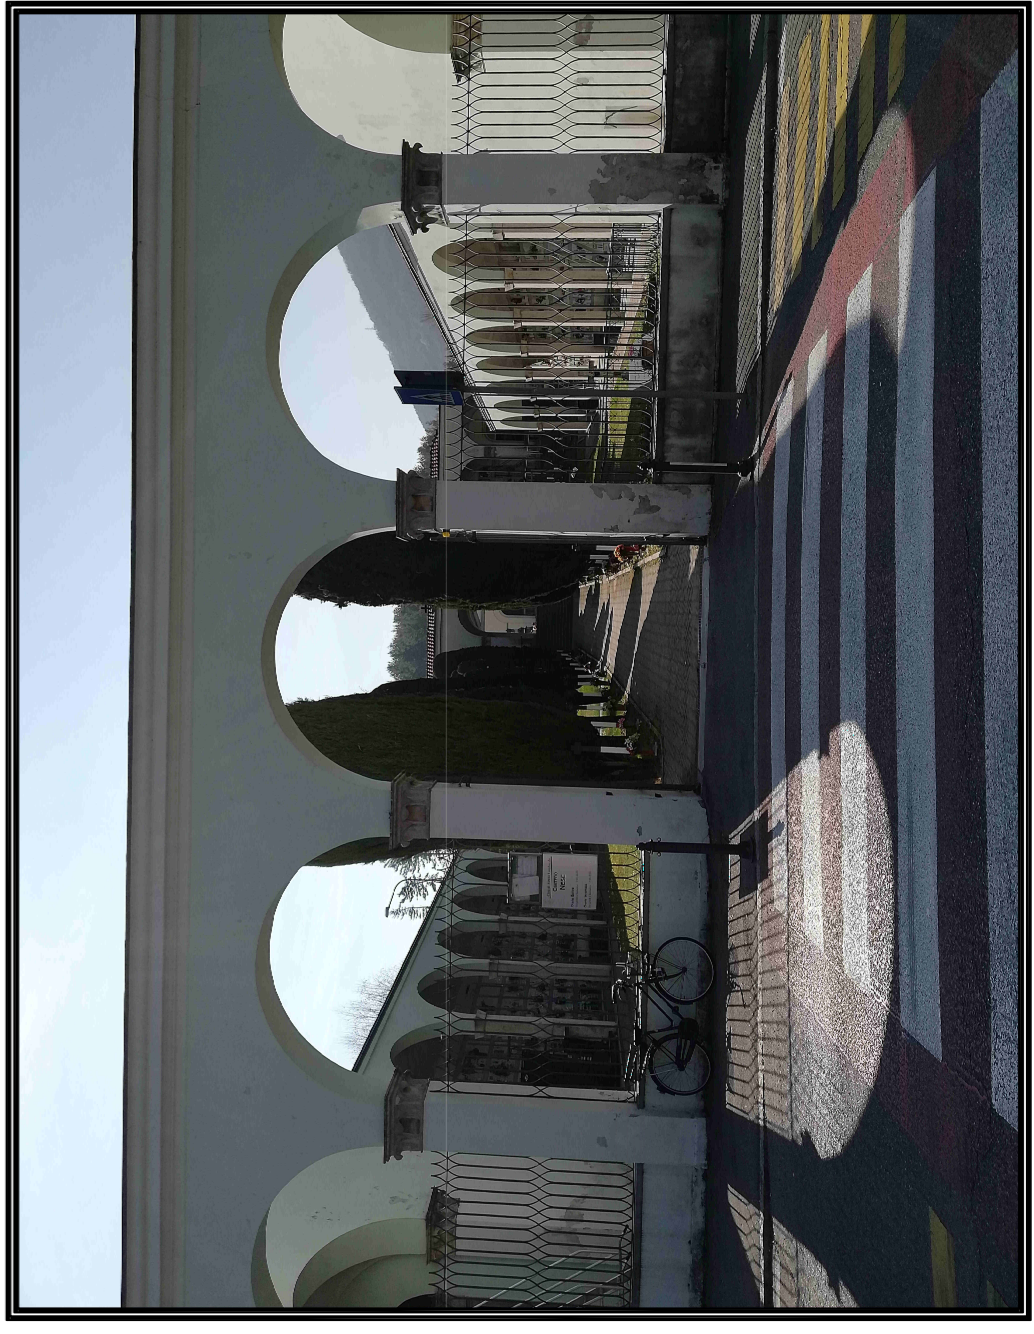

4C
 Tavola numero

APPROVATO con Delibera C.C. N° del
 SCALA - VIRTÙ
 DATA - Giugno 2020

RILIEVO STATO DI FATTO
 E INQUADRAMENTO
 AEROFOTOGRAMMETRICO



Inquadramento aerofotogrammetrico - scala 1:1.000

RILIEVO STATO DI FATTO
 scala 1:100

