


LEGENDA

- Valetti in autobloccanti
- Pavimentazioni in piastrelle
- Pavimentazioni in piastrelle
- Pavimentazione in porfido
- Area verdi e campi
- Area verdi di pertinenza alle cappelle famiglia
- Area di deposito
- Chiesetta
- Cappelle famiglia
- Loculi
- Ossari
- Locali di pertinenza del cimitero
- Tombe
- Croci in ricordo dei caduti
- Zone di raccolta rifiuti ordinari
- Catfole raccolta acque
- Giglie raccolta acque
- Pozzetti vari

- LEGENDA TIPOLOGIE DI SEPOLTURE
- Tombe lungo i viali da 1 posto
 - Tombe lungo i viali da 2 posti
 - Tombe lungo i viali da 3 posti
 - Tombe lungo i viali da 4 posti
 - Tombe di inumazione in campo comune
 - Tombe di inumazione in campo di mineralizzazione
 - Tombe aventi contratto ma non realmente presenti

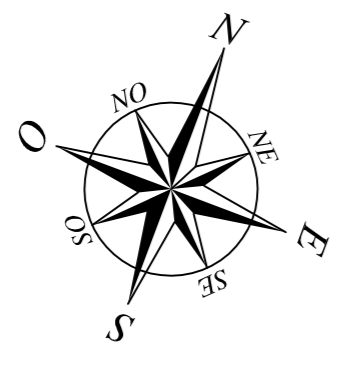


PLANIMETRIA STATO DI FATTO
scala 1:100



Studio Tecnico
PROGETTO AMBIENTE
Stefano Pizzozzi
Via A. Ponchielli n°8 - 24027 Nembro BG
Tel: 035-4127037 Fax: 035-4127549
E-mail: info@studioambiente.com
Pec: studioambiente@studioambiente.com



Comune di
Alzano Lombardo
PIANO REGOLATORE CIMITERIALE
(ai sensi art. 6 R.R. 9 Novembre 2004 n° 6)
CIMITERO NESE

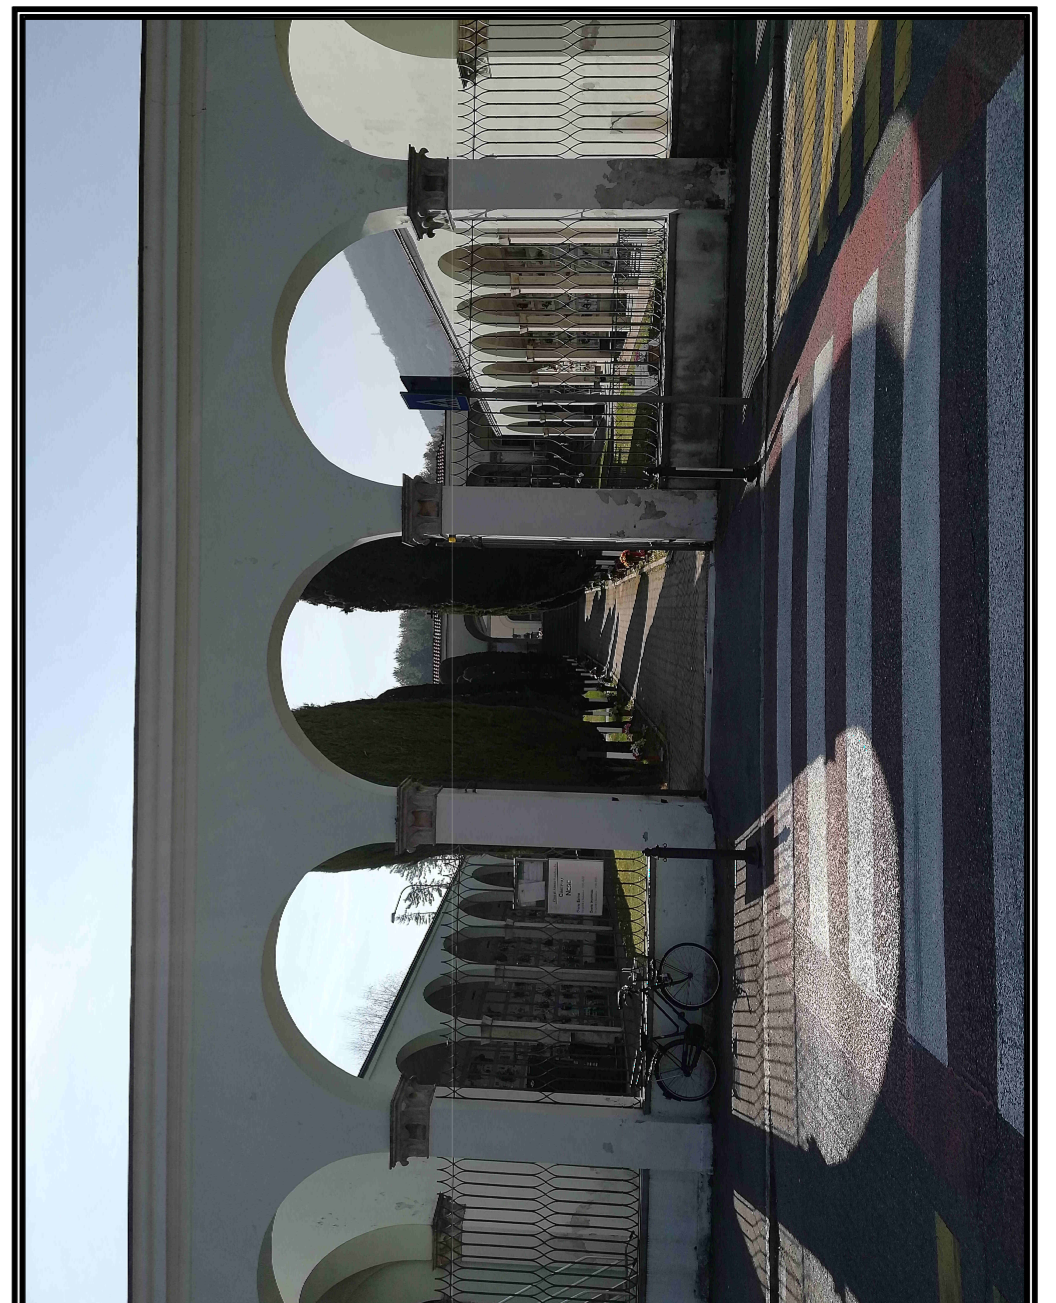

6C1
Tavola numero

APPROVATO con Delibera C.C. N° del

SCALA - 1:100

DATA - Giugno 2020

PLANIMETRIA STATO DI FATTO
CON TIPOLOGIE DI SEPOLTURE