


QUADRO DI INSIEME

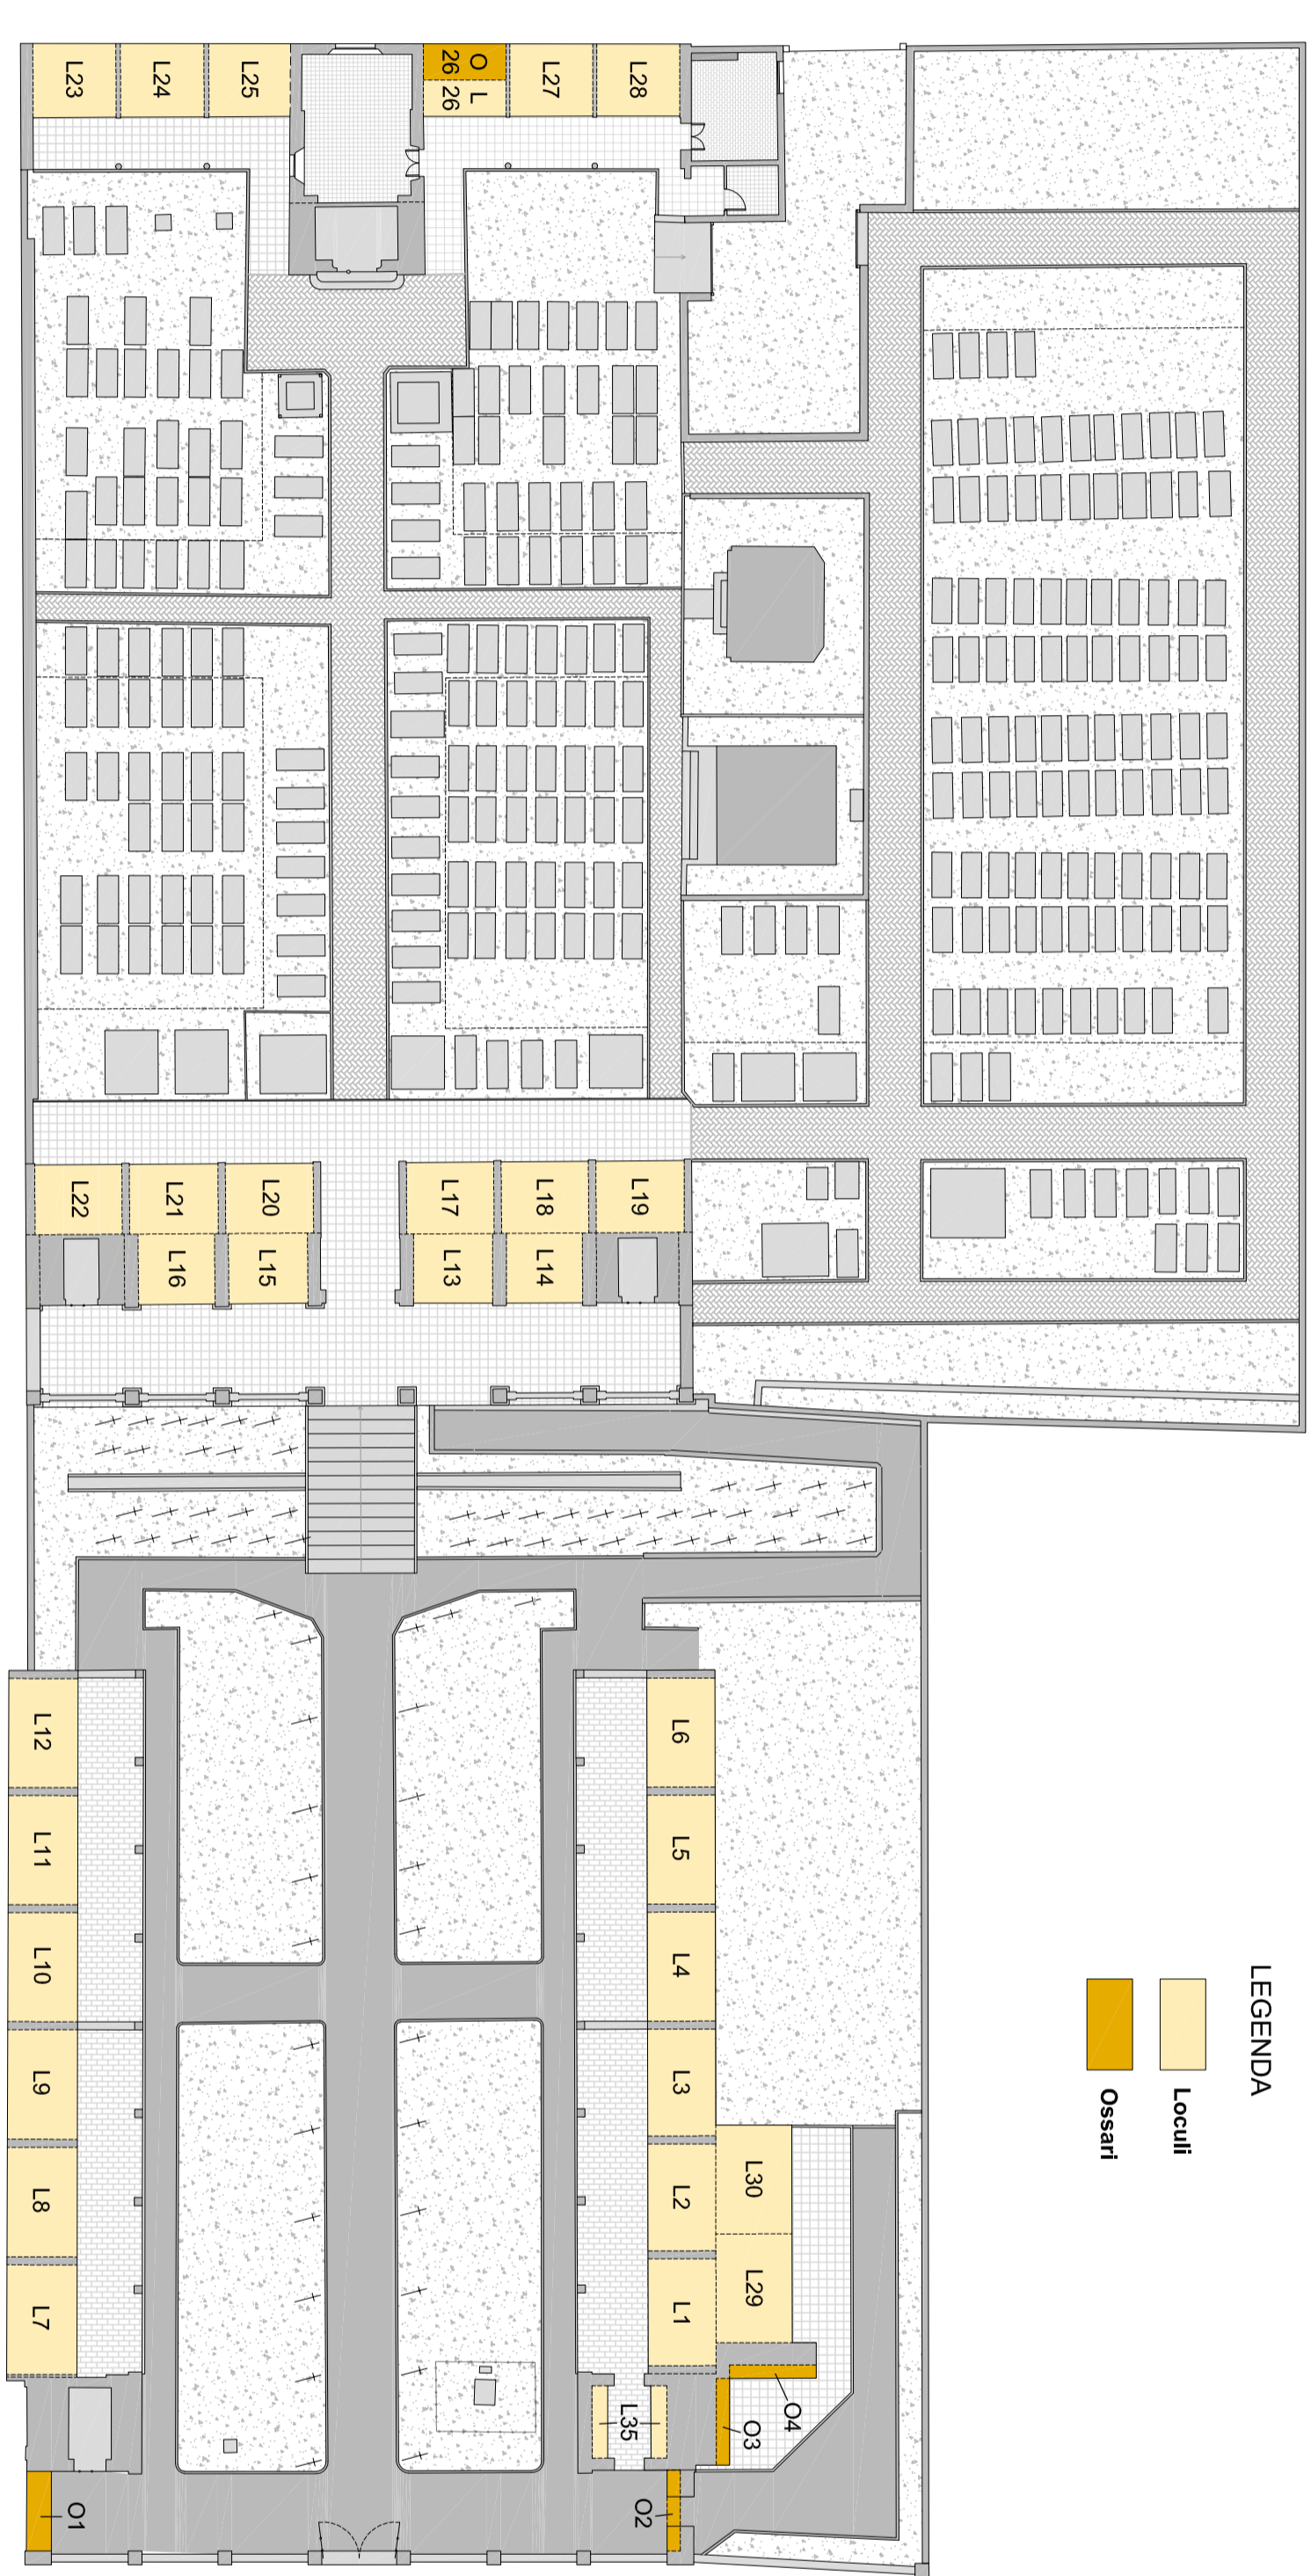

LEGENDA  
 Loculi  
 Ossari

**PROSPETTI LOCULI E OSSARI**  
 STATO DI FATTO  
 scala 1:100

LEGENDA TIPOLOGIE DI SEPOLTURE

- Loculi da 1 posto
- Loculi da 1 posto con presenza di restolceni
- Loculi da 2 posti
- Loculi da 2 posti con presenza di restolceni
- Ossario da 1 posto
- Ossario da 3 posti
- Nicchia cineraria da 1 posto

**Studio Tecnico**  
**PROGETTO AMBIENTE di**  
 Stefano Geom. Pierzanni  
 Via A. Ronchini n°8 - 24027 Nembro (BG)  
 Tel. 035-4127057 Fax 035-4127599  
 E-mail: [info@studiotecnicoprogettambiente.com](mailto:info@studiotecnicoprogettambiente.com)  
 Pec: [studiotecnicoprogettambiente@pec.it](mailto:studiotecnicoprogettambiente@pec.it)



Comune di  
 Alzano Lombardo

**PIANO REGOLATORE CIMITERIALE**  
 (ai sensi art. 6 R.R. 9 Novembre 2004 n° 6)  
**CIMITERO NESE**



Tavola numero  
**6C2**

SCALA - varie  
 DATA - Giugno 2020

PROSPETTI LOCULI E OSSARI  
 STATO DI FATTO  
 CON TIPOLOGIE DI SEPOLTURE

APPROVATO con Delibera C.C. N° ..... del .....

