

TOMBE PLURIPOSTO SENZA VESTIBOLO


CAMPO	N° TOMBA	INIZIO CONTRATTO	FINE CONTRATTO	ANNI DI RINNOVO	SCADENZA RINNOVO
E	5	1996	2026	13	2039
F	6	1996	2026	13	2039
F	1	1996	2026	13	2039

CAMPO	N° TOMBA	INIZIO CONTRATTO	FINE CONTRATTO	ANNI DI RINNOVO	SCADENZA RINNOVO
J	6AB	2011	2017	2067	2116
M	TF1	2017	2067	2067	2116

CAMPO	N° TOMBA	INIZIO CONTRATTO	FINE CONTRATTO	ANNI DI RINNOVO	SCADENZA RINNOVO
G	9	1997	2017	2017	SCADUTO

LEGENDA CONTRATTI (AL 21/05/2020)

- Tombe con contratto in scadenza entro il 31/12/2039 con possibilità di rinnovo fino al 31/12/2039
- Tombe con contratto in scadenza oltre il 31/12/2039 con possibilità di rinnovo ulteriore
- Tombe con contratto scaduto
- Tombe senza vestibolo

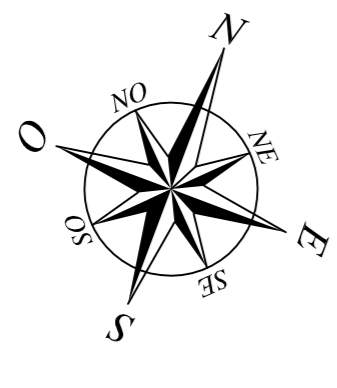

PLANIMETRIA STATO DI FATTO
scala 1:100




Studio Tecnico
PROGETTO AMBIENTE di
Stefano Cona, Pierazzini
Via A. Ponchielli n°8 - 24027 Nembro BG
Tel: 035-4127037 Fax: 035-4127549
E-mail: info@studioambiente.com
Pec: studioambiente@studioambiente.com



Comune di
Alzano Lombardo

PIANO REGOLATORE CIMITERIALE
(ai sensi art. 6 R.R. 9 Novembre 2004 n° 6)
CIMITERO NESE

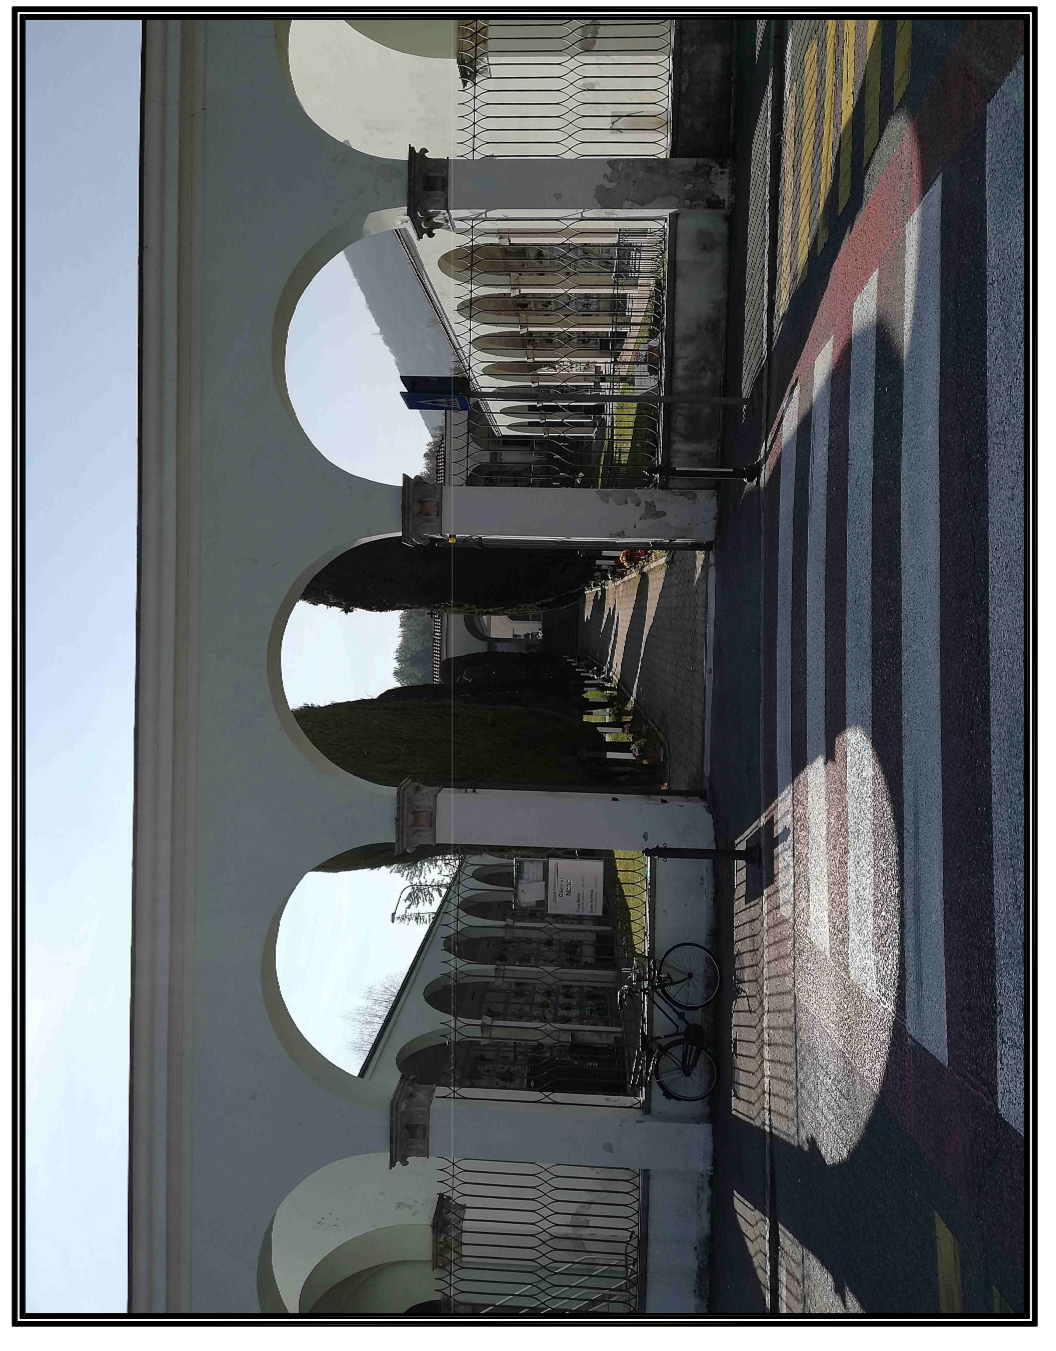

7 C1
Tavola numero

APPROVATO con Delibera C.C. N° del

SCALA - 1:100
DATA - Giugno 2020

PLANIMETRIA STATO DI FATTO
E INDIVIDUAZIONE
TOMBE IN DEROGA