

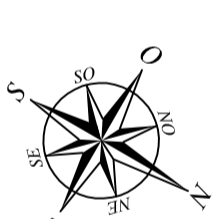



QUADRO DI INSIEME

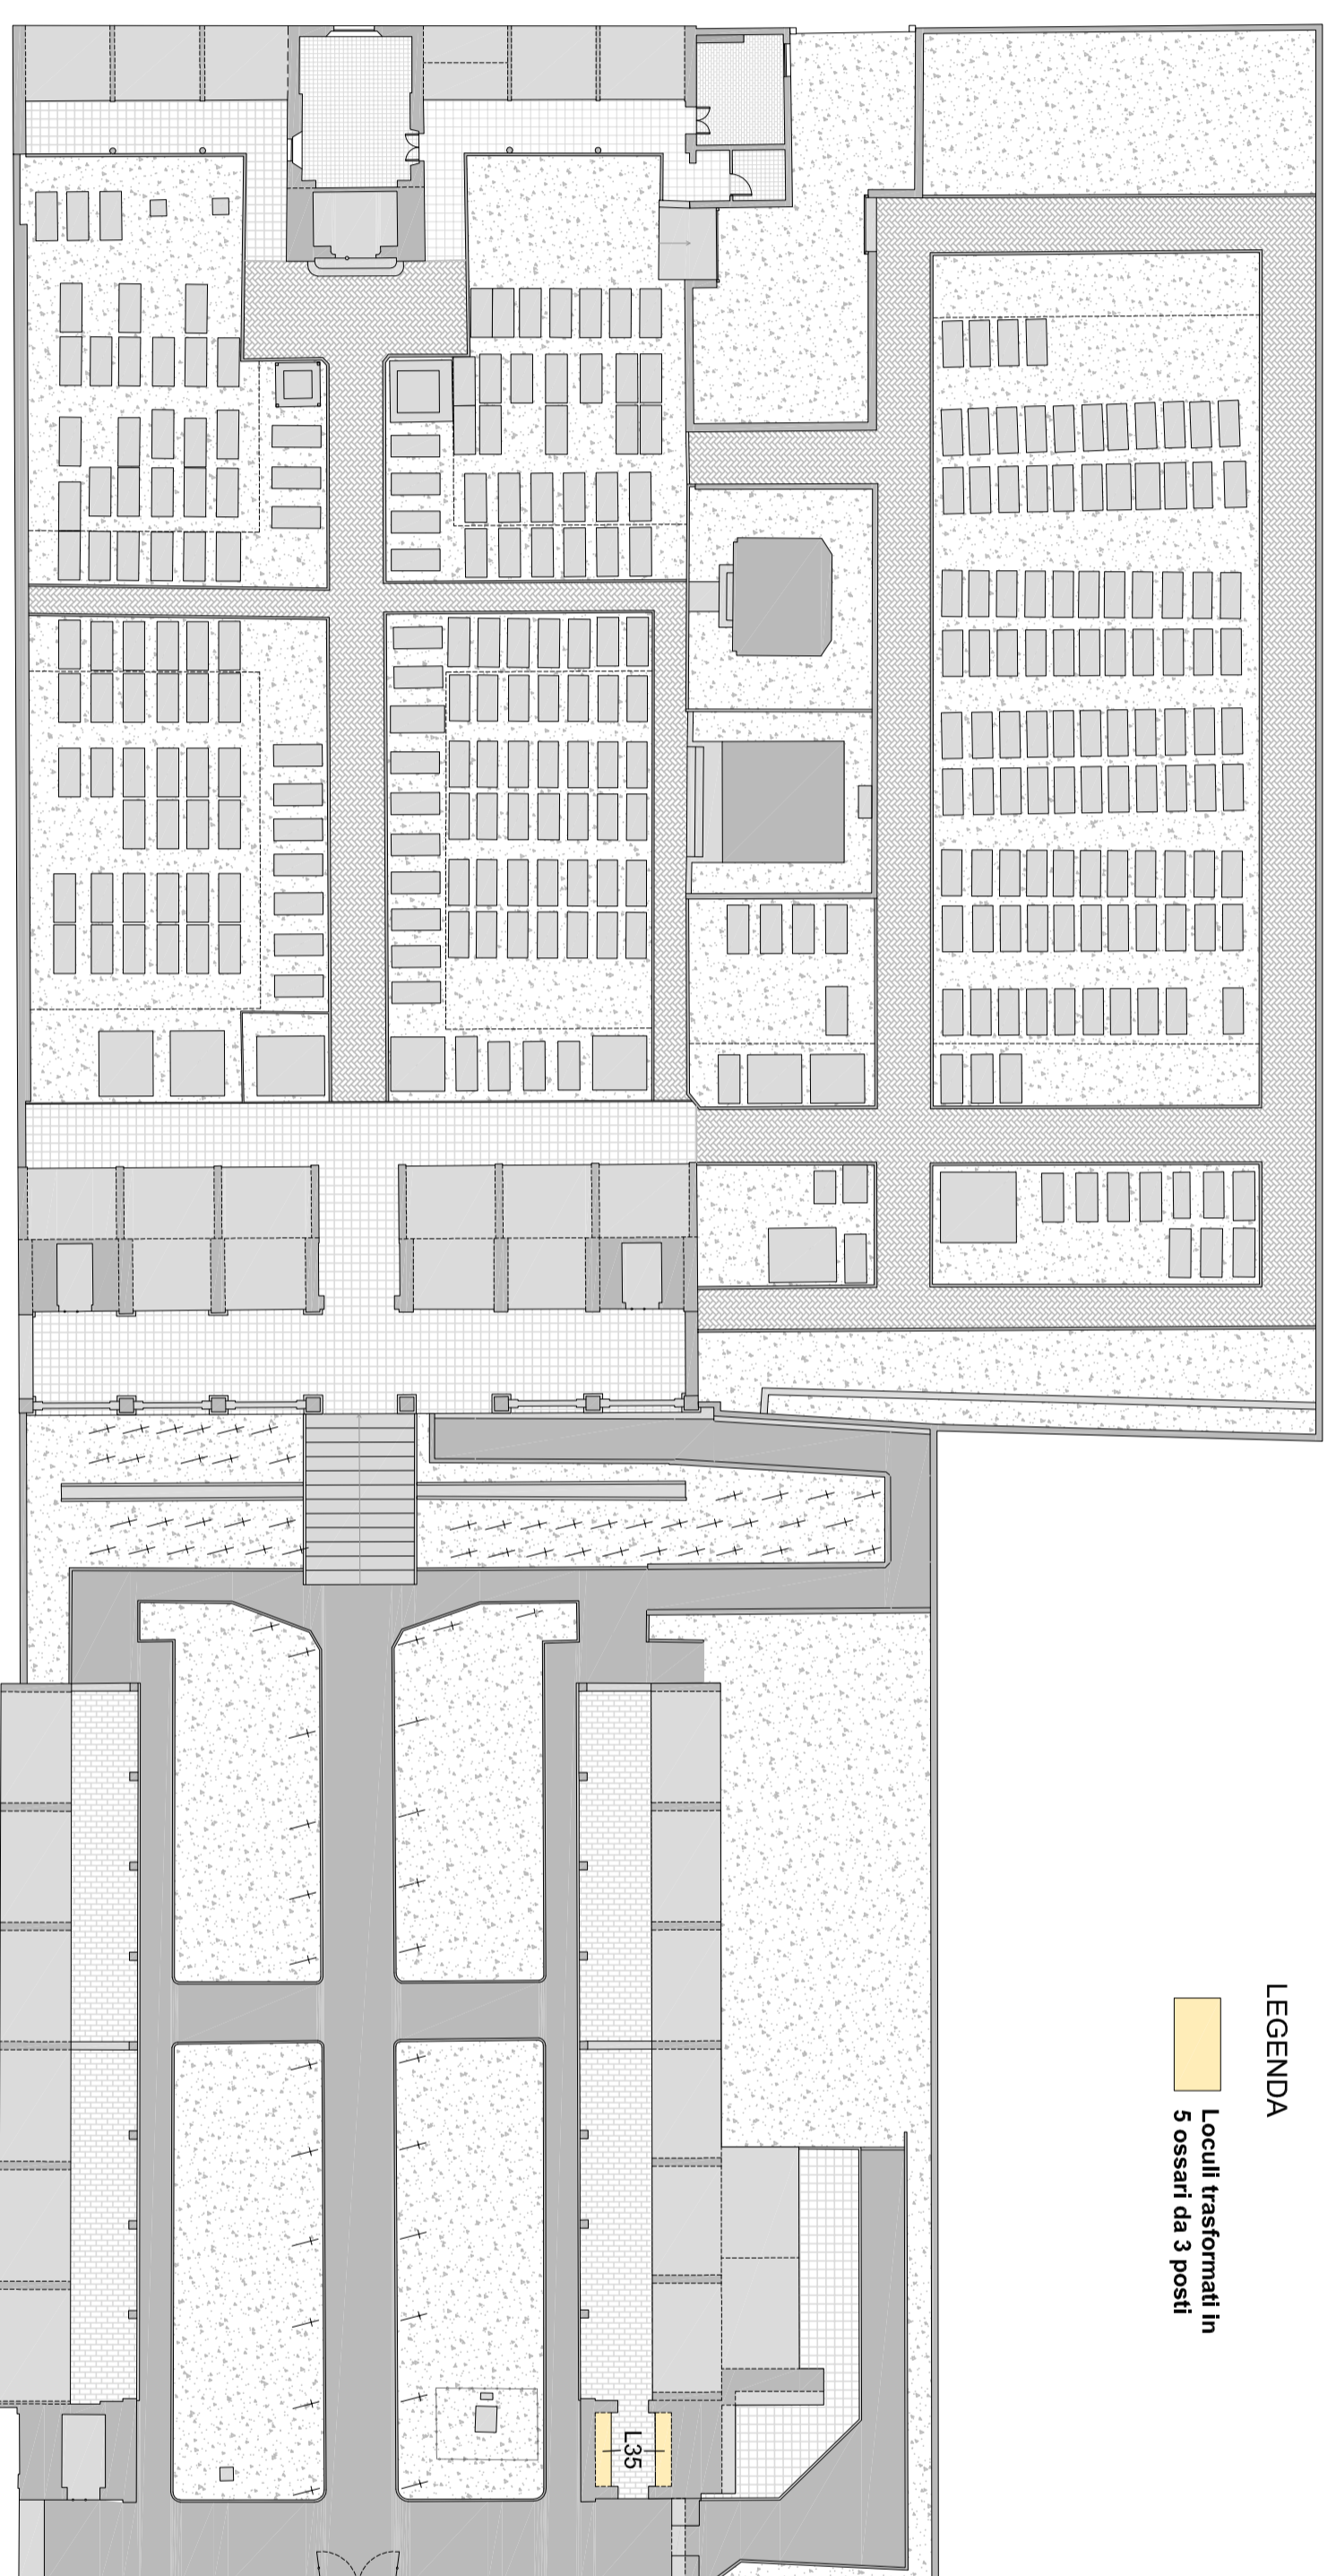

LEGENDA
 Loculi trasformati in
 5 ossari da 3 posti


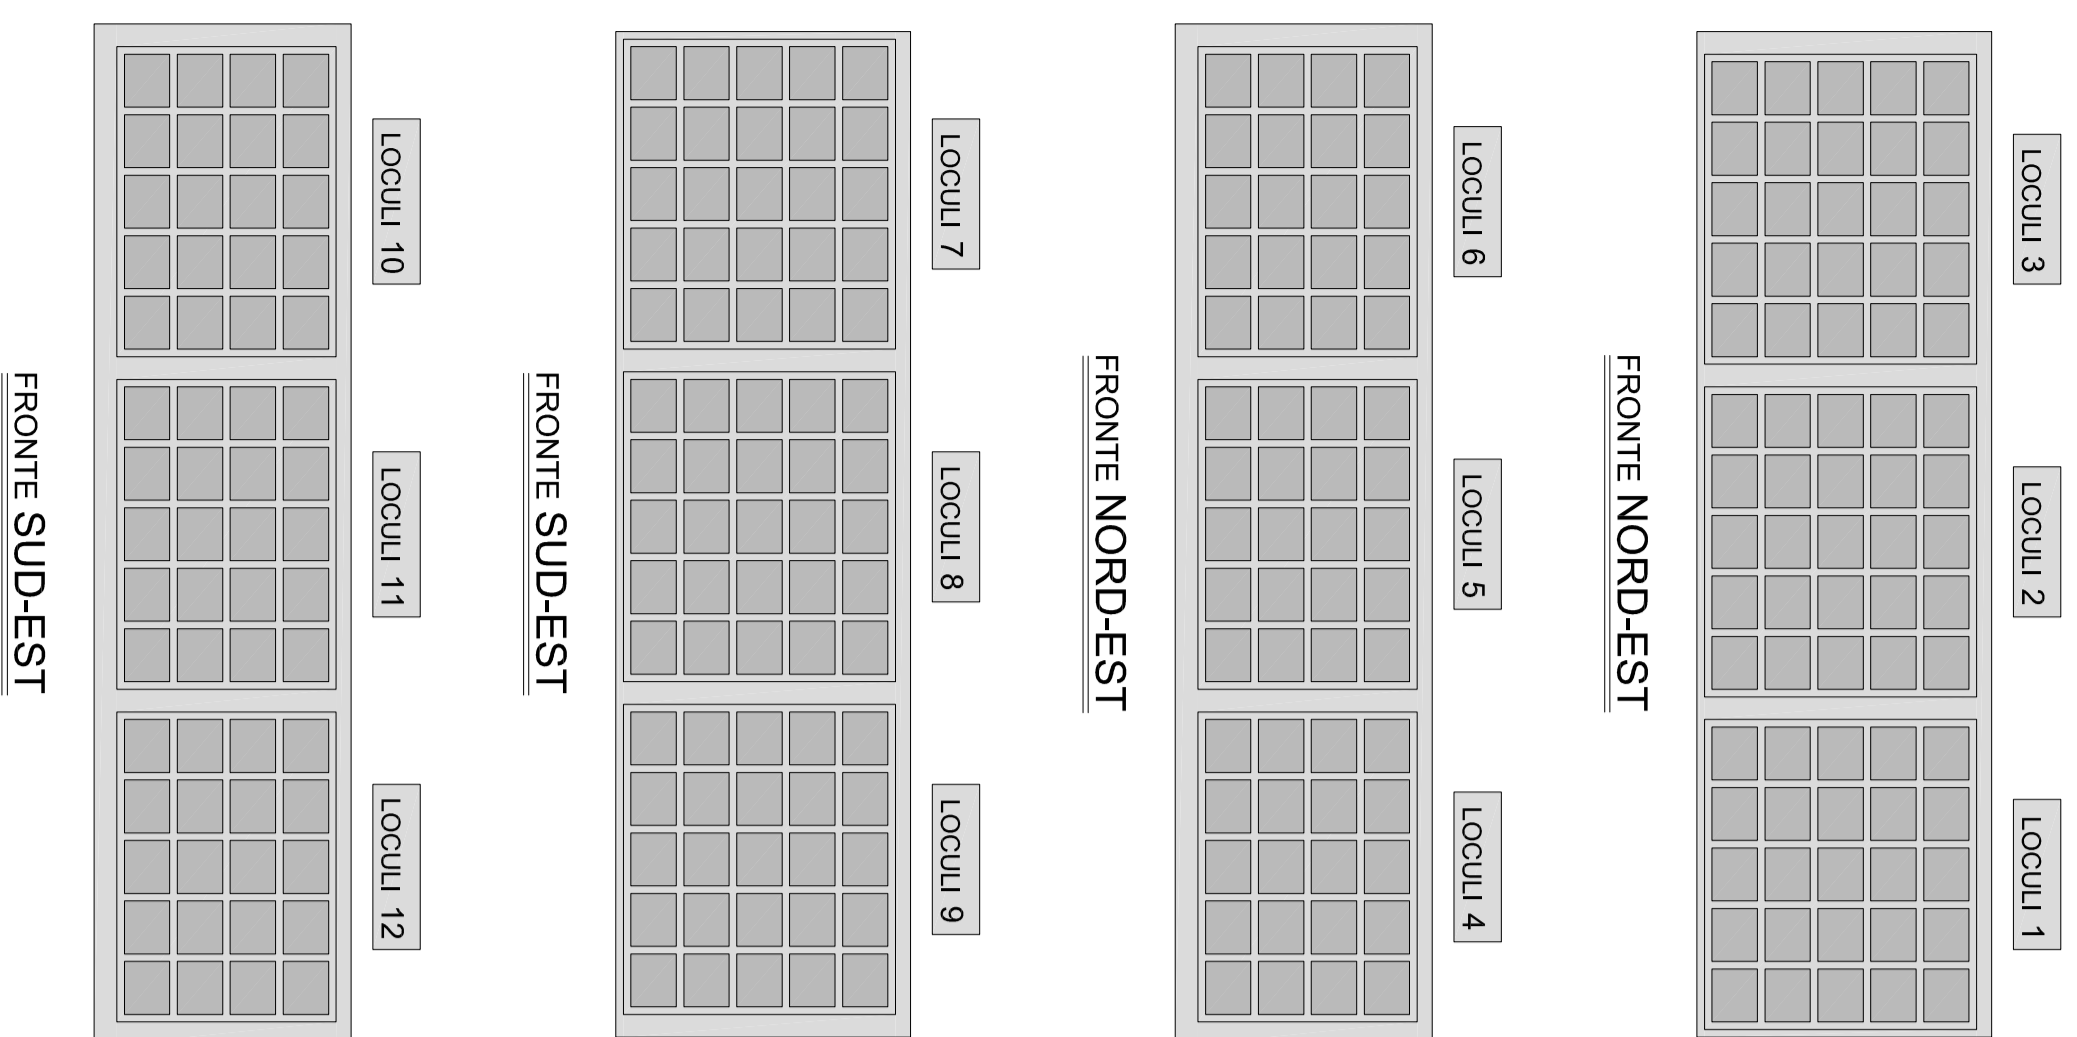


**PROSPETTI LOCULI E OSSARI
 STATO DI FATTO**
 scala 1:100

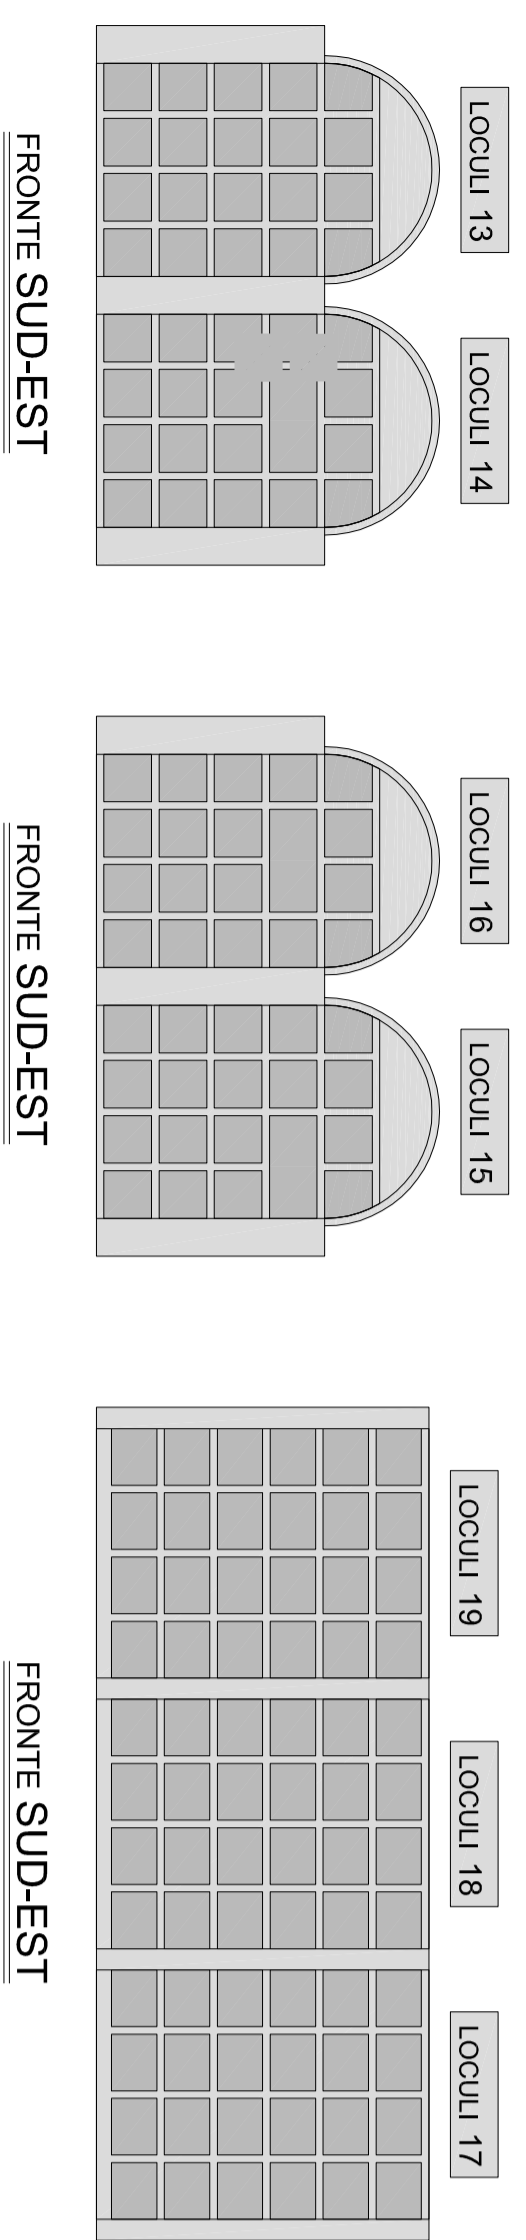

LEGENDA CONTRATTI (AL 21/05/2020)

- Loculi in deroga non rinominabili con scadenza entro 31/12/2039 e successivamente trasformati in 5 ossari da 3 posti dall'anno di scadenza del contratto
- Loculi in deroga non rinominabili con scadenza oltre 31/12/2039 e successivamente trasformati in 5 ossari da 3 posti dall'anno di scadenza del contratto
- Loculi in deroga perché già trasformati in 5 ossari da 3 posti e contratto rinnovabile in scadenza oltre il 31/12/2039
- Loculi in deroga perché già trasformati in 5 ossari da 3 posti e contratto non rinnovabile in scadenza da 3 posti che sono liberi o occupati senza contratto

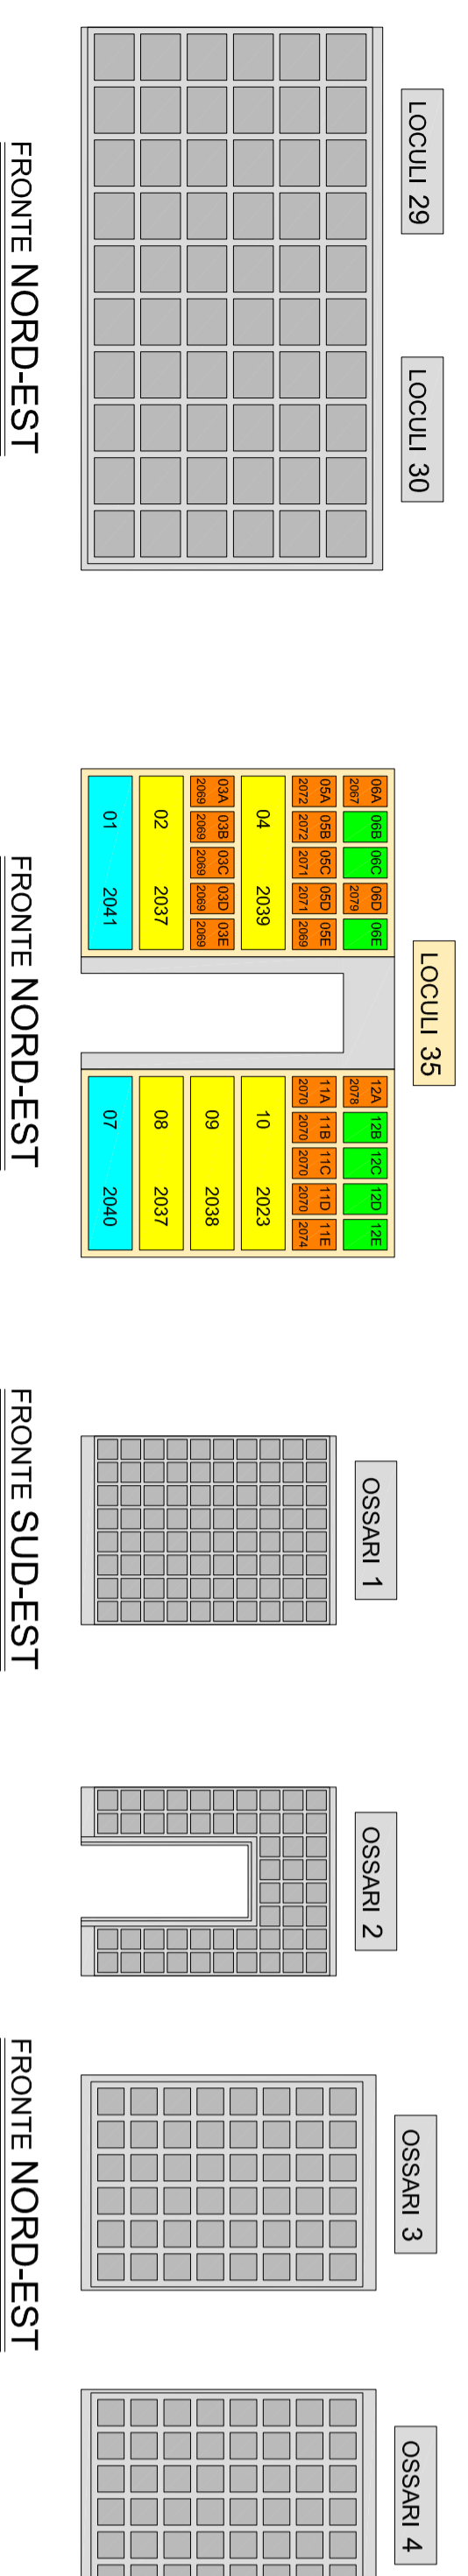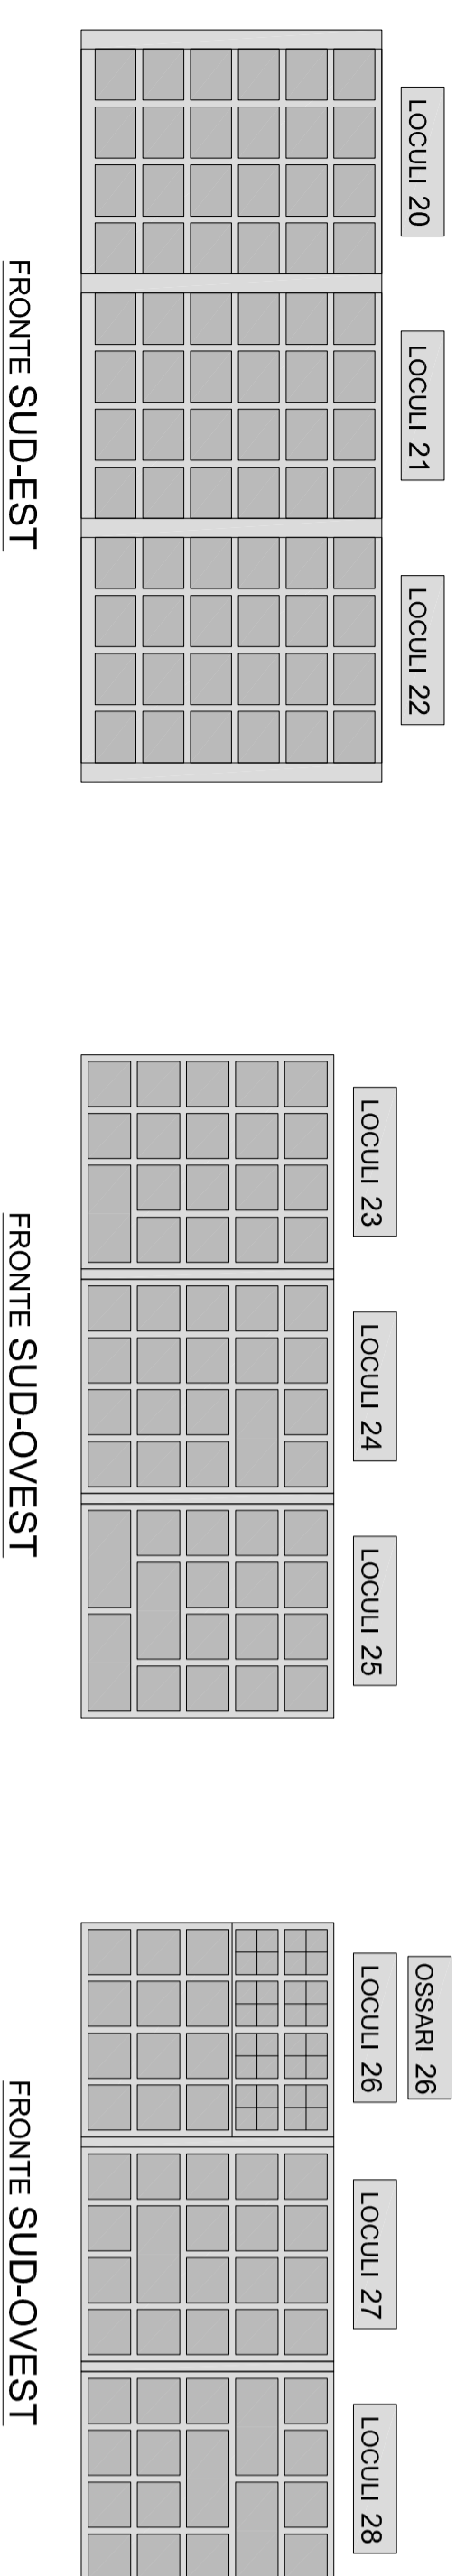

**Studio Tecnico
 PROGETTO AMBIENTE di
 Stefano Geom. Pierazzini**
 Via A. Ronchini n°8 - 24027 Nembo (BG)
 Tel. 035-4127057 Fax: 035-4127599
 E-mail: info@studioambiente.com
 Pec: studioambiente@pec.it



**Comune di
 Alzano Lombardo**

**PIANO REGOLATORE CIMITERIALE
 (ai sensi art. 6 R.R. 9 Novembre 2004 n° 6)
 CIMITERO NESE**

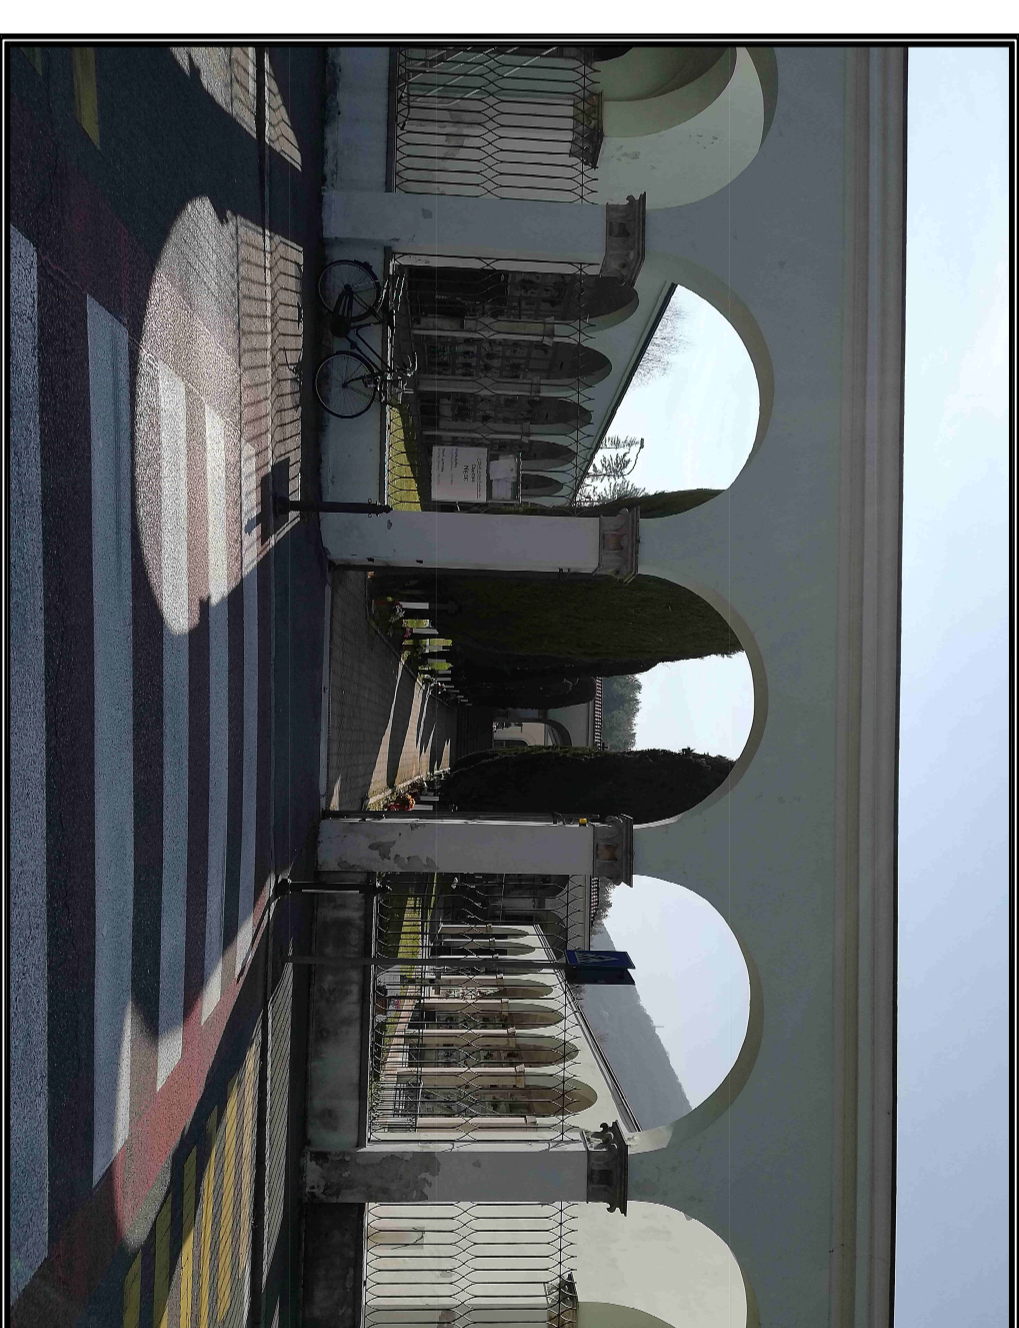


Tavola numero
7 C2

APPROVATO con Delibera C.C. N° del

SCALA - varie
 DATA - Giugno 2020

**PROSPETTI LOCULI E OSSARI
 STATO DI FATTO
 E INDIVIDUAZIONI
 LOCULI IN DEROGA**